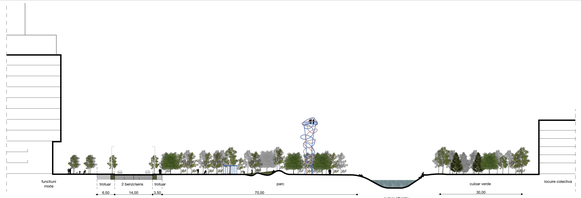

Sectiunea 1, sc: 1:500

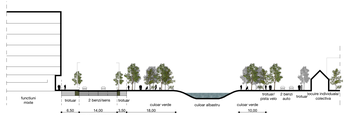

Sectiunea 2, sc: 1:500

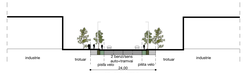

Sectiunea 2, sc: 1:500

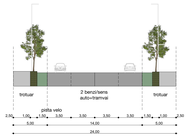

Profil A - 24 m, sc: 1:200

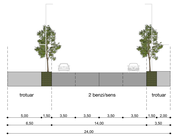

Profil B - 24 m, sc: 1:200

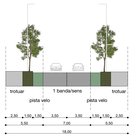

Profil C - 18 m, sc: 1:200

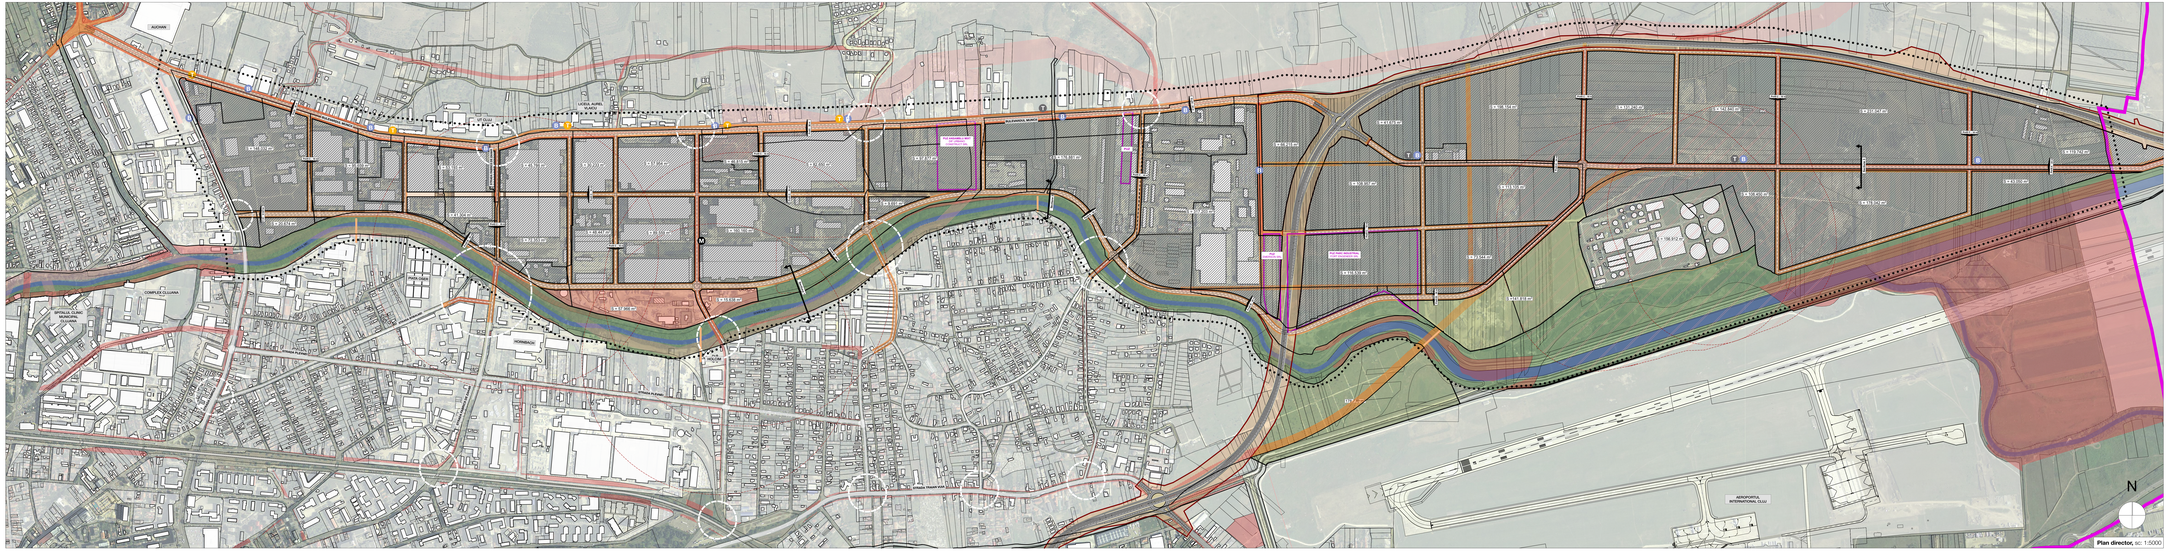
AUCHAN
LACUL GURII ROMICI
CALEA FLORESTI
CALEA MANASTUR
CALEA BACAU
CALEA TURZII
CALEA DOROBANTILOR
CALEA BACAU
CALEA MOTILOR
CALEA MOTILOR
CALEA MOTILOR