


PLAN DE ÎNCADRARE ÎN ZONĂ

— Teritoriul studiat 171200 mp
(conform Aviz de Oportunitate Nr. 154 din 08.10.2021)
— Zona reglementare PUZ 169700 mp

— Limita teritoriului administrativ — Limită intravilan

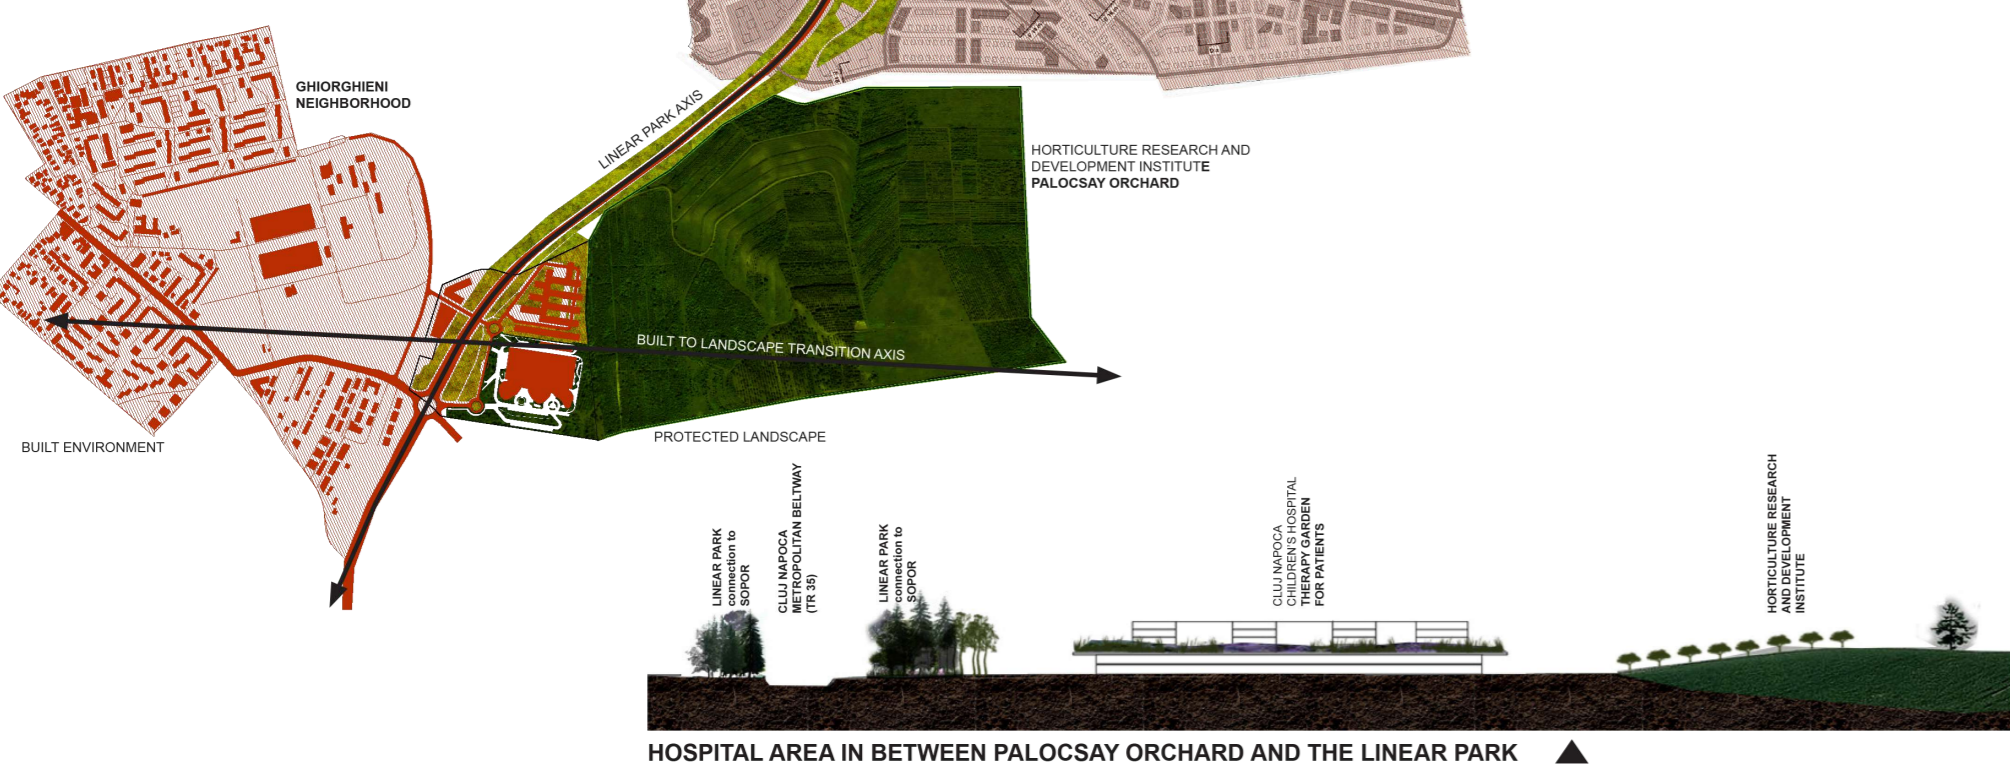


DOCUMENTAȚIE CONCURS
PLAN CONCEPT:
FUNCȚIUNI, VECINĂȚĂȚI,
CIRCULAȚII, ACCESE

PLAN DE ÎNCADRARE ÎN PUG CLUJ-NAPOCA



— Teritoriul studiat 171200 mp
(conform Aviz de Oportunitate Nr. 154 din 08.10.2021)
— Zona reglementare PUZ 169700 mp

— Limita UTR

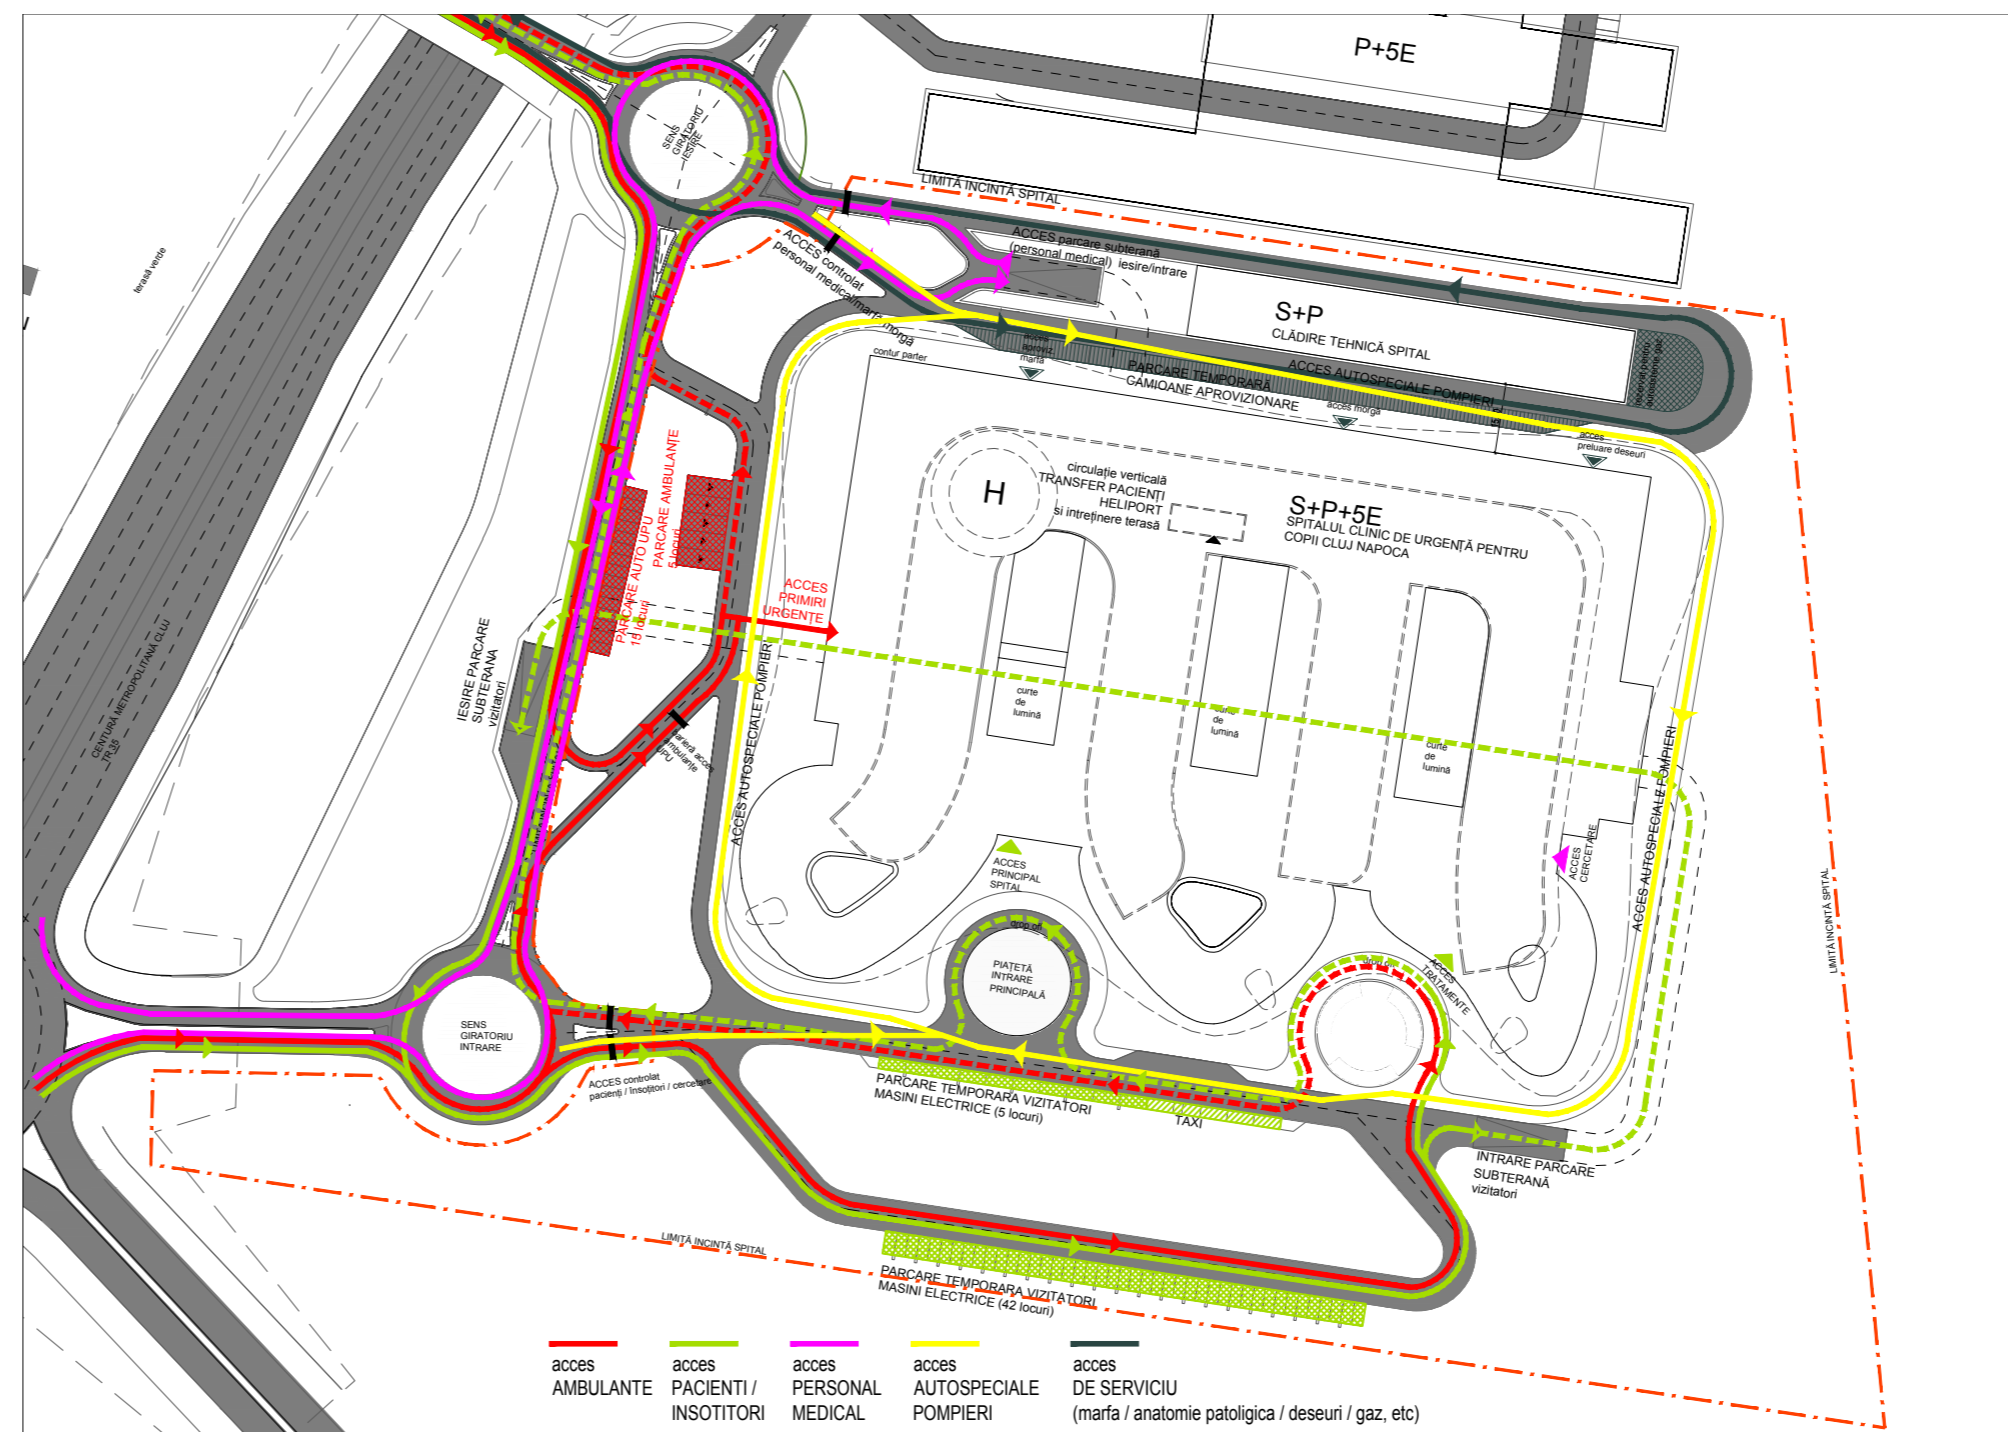


SCHEMĂ ACCESIBILITATE

DOCUMENTAȚIE CONCURS:
PLAN / Sc. 1:1500

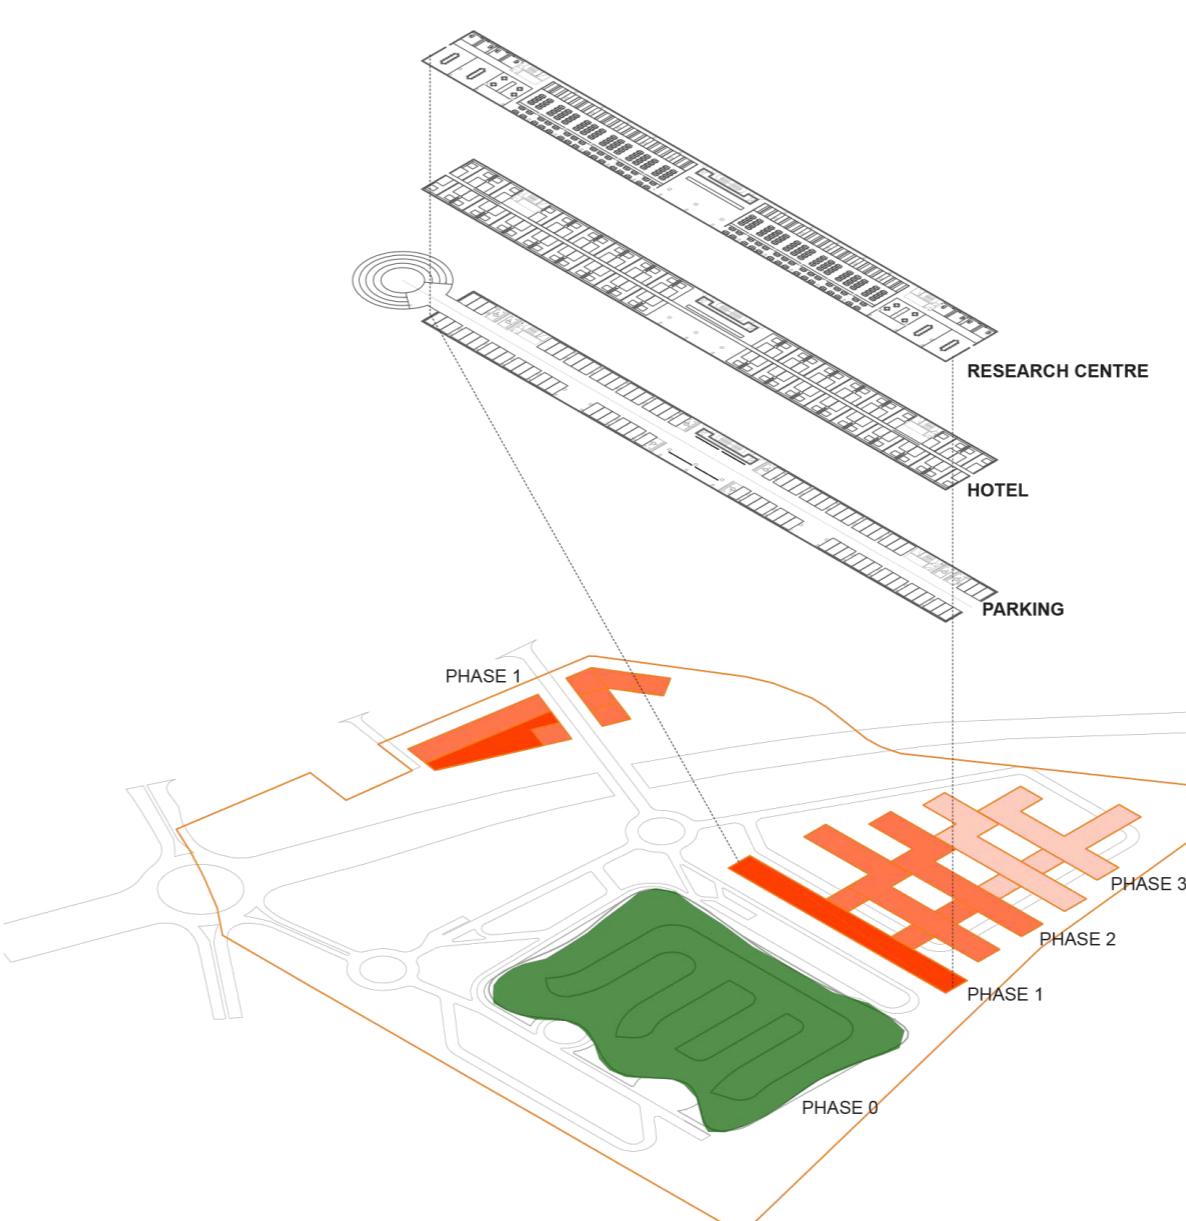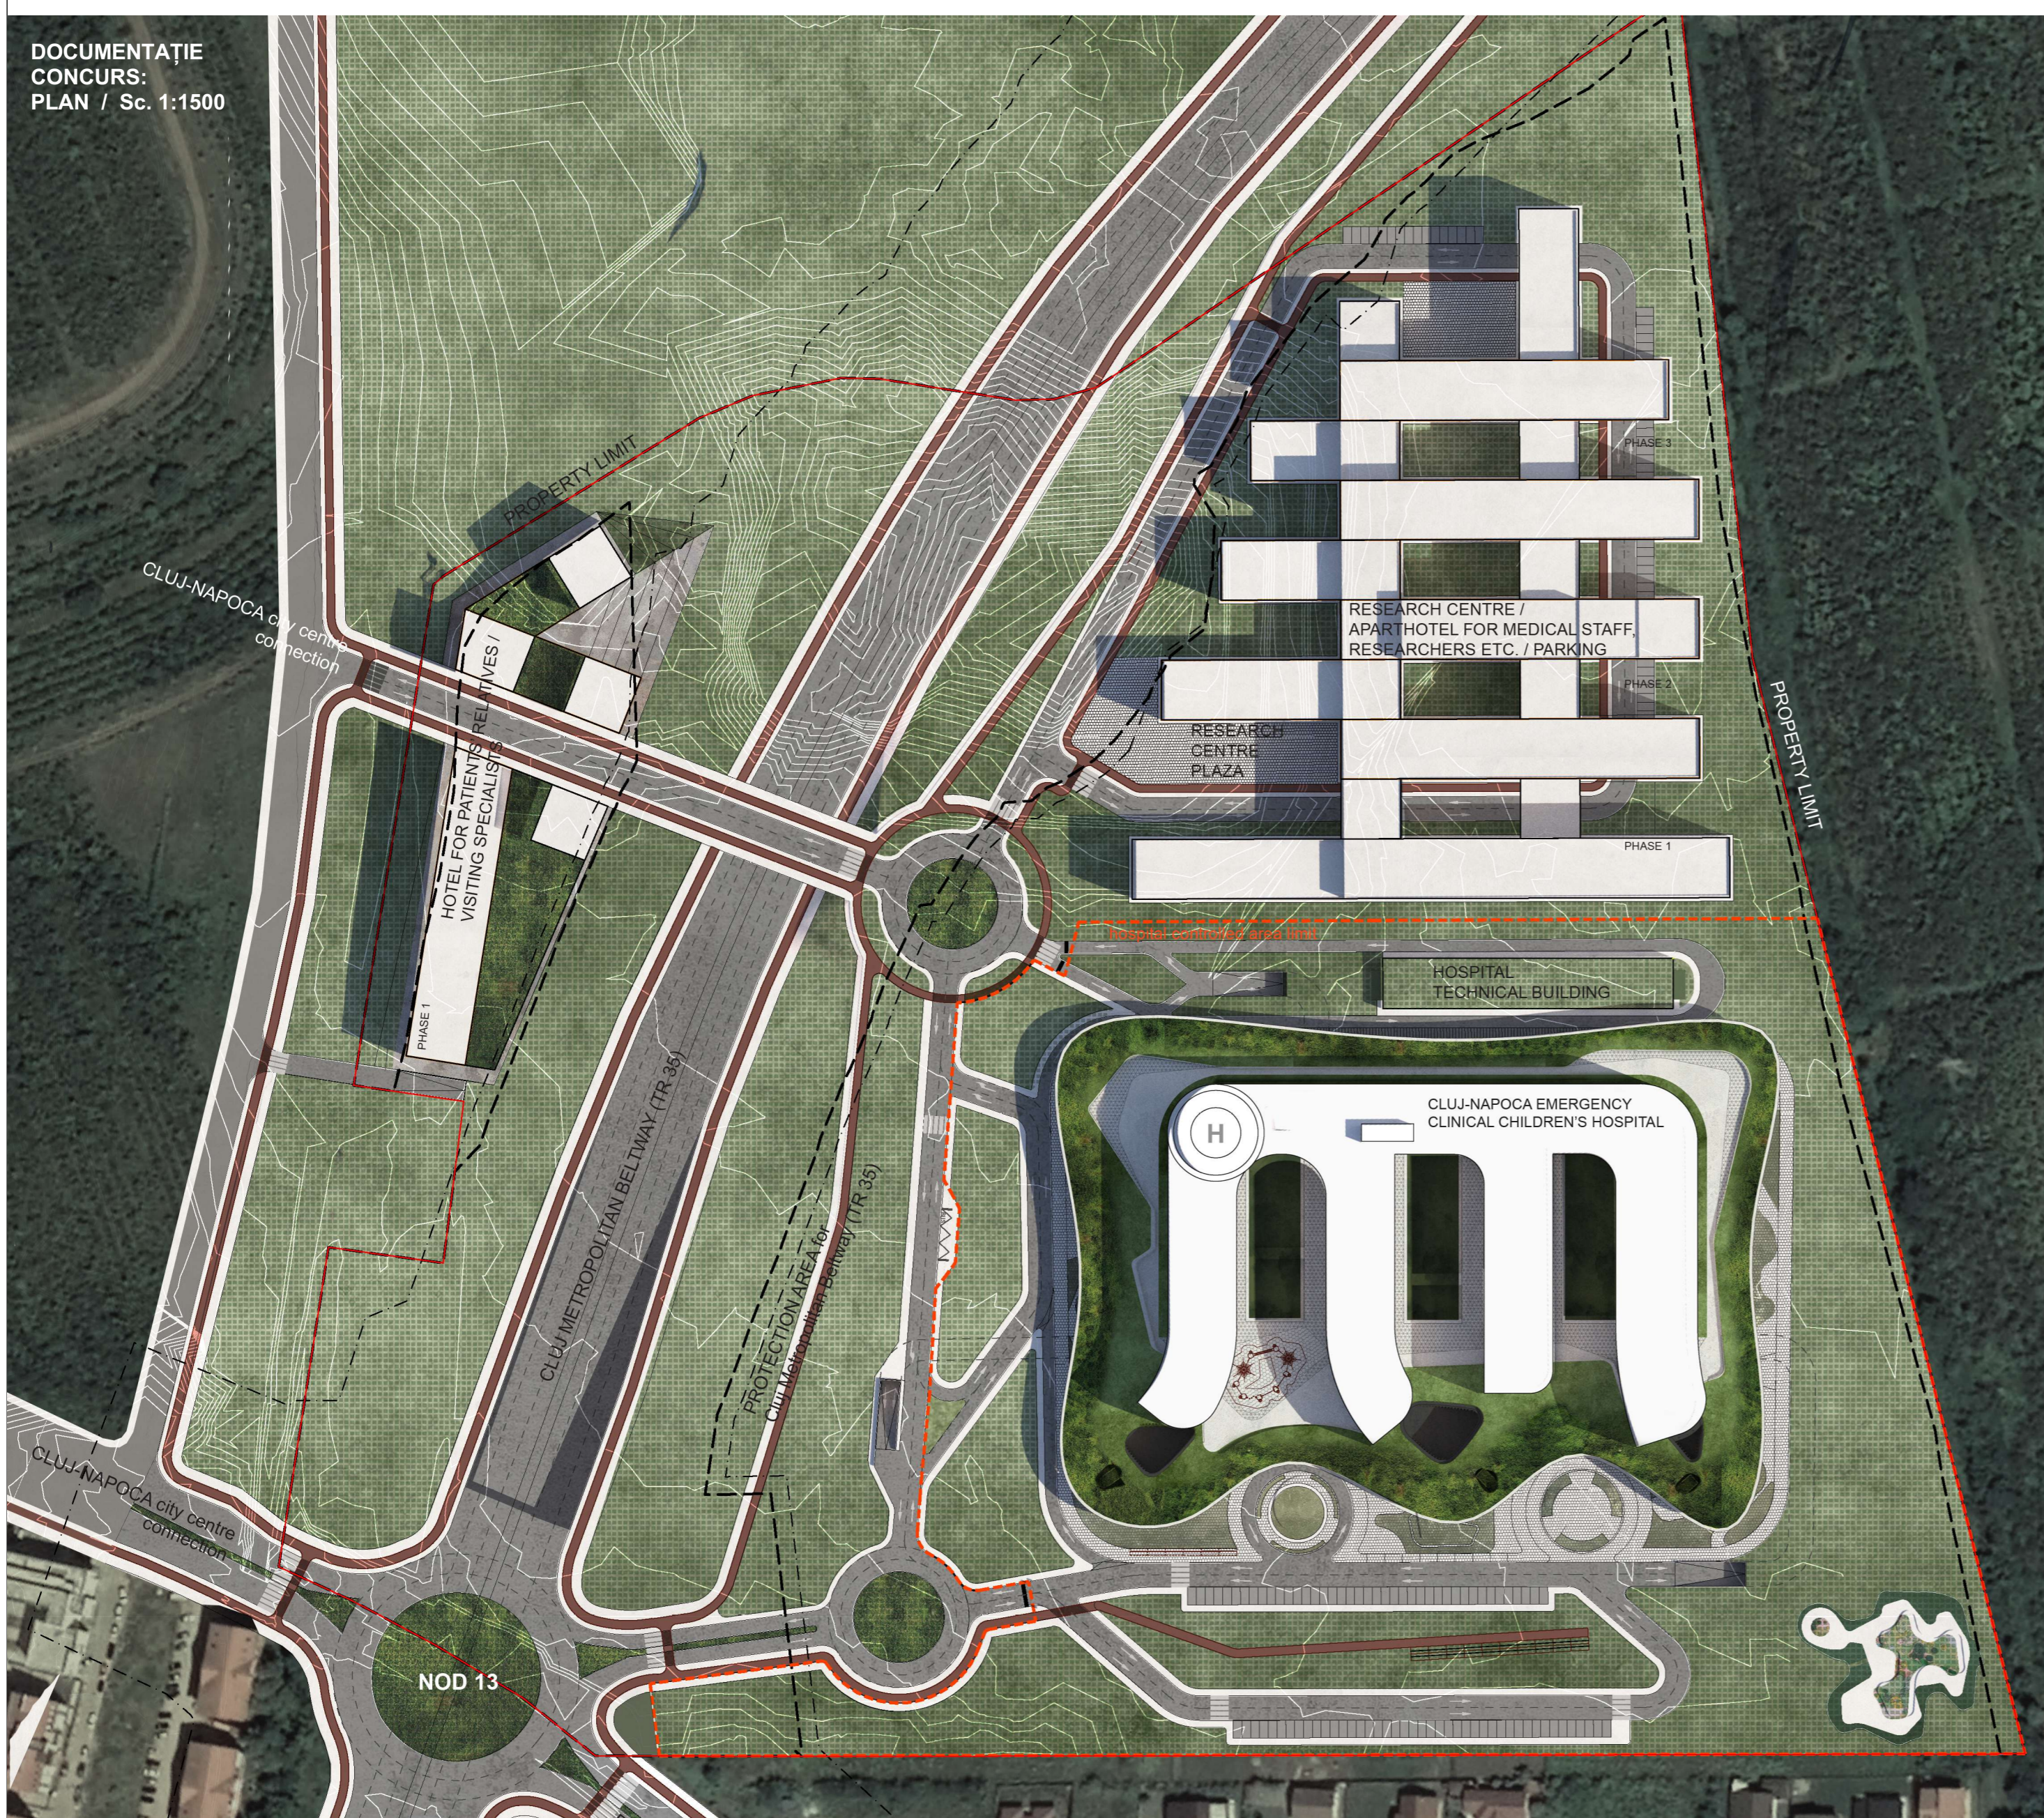


MASTERPLAN DEVELOPMENT STAGES

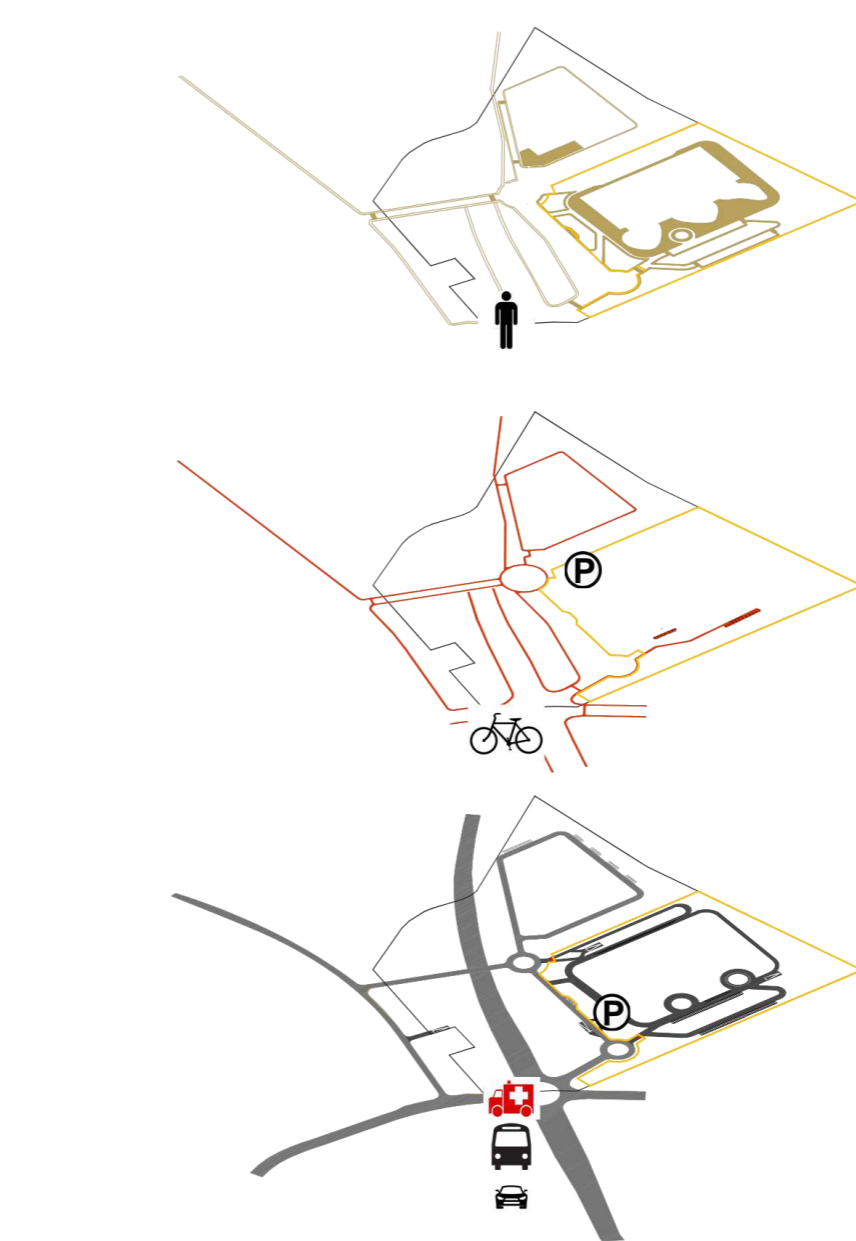

ACCESIBILITY DIAGRAM

TITLUL PROIECT SPITALUL CLINIC DE URGENȚĂ PENTRU COPII CLUJ-NAPOCA		
PROIECTANT GENERAL 4B CONSULTANȚĂ ARHITECTURĂ Alexandru Ioan Casa 98A, Etaj 2, ap. 10, sector 1, București 011 796 000-011 796 000 011 796 000 314	DIRECTOR	
SPECIALISTUL PROIECTULUI SPITALULUI ph PLANHO CONSULTORES SLP Calle Arjona 16 Etx 3 IC, 48001 Sevilla clujspozos@planhoconsultores.com +34 954 523 314	DIRECTOR	
CATEGORIA DE IMPORTANȚĂ B CLASA DE IMPORTANȚĂ II GRADE DE REZISTENȚĂ LA FOC II RISC DE INCENDIU MIC	H.G.R. 766/1997 P100/2013 P118/1999 P118/1999	SEMNAȚURA
NUMAR PROIECT 26984/203 DATA Octombrie 2021 FAZĂ PUZ		
ELABORATOR ARH. arh. MARA VERGU-BOGOESCU PROIECTANT arh. RADU COSTACHESCU PROIECTANT arh. TUDOR COSTACHESCU PROIECTANT arh. MATEI BOGOESCU PROIECTANT arh. AMPARO MARTINEZ PROIECTANT arh. ENRIQUE VALLECILLOS PROIECTANT arh. MANUEL PEREZ PROIECTANT arh. ALEJANDRO VALLECILLOS		
ELABORATOR PUG Nume PROIECTANT arh. EUGEN PANESCU PROIECTANT arh. TUDOR PANESCU PROIECTANT arh. VLAD CROSTEANU PROIECTANT arh. RUTH DUMA-COMAN		
SCARA 1:1500 FORMAT A1+ 841x30mm REVIZIA		
BENEFICIAR CONSILIUL JUDEȚEAN CLUJ JUDEȚUL CLUJ - CONSILIUL JUDEȚEAN CLUJ		
TITLUL PLANȘII ÎNCADRARE ÎN TERITORIUL ÎNCADRARE ÎN PUG. ELEMENTE DE ANALIZĂ URBANISTICĂ (DOCUMENTAȚIE CONCURS)		
		P01

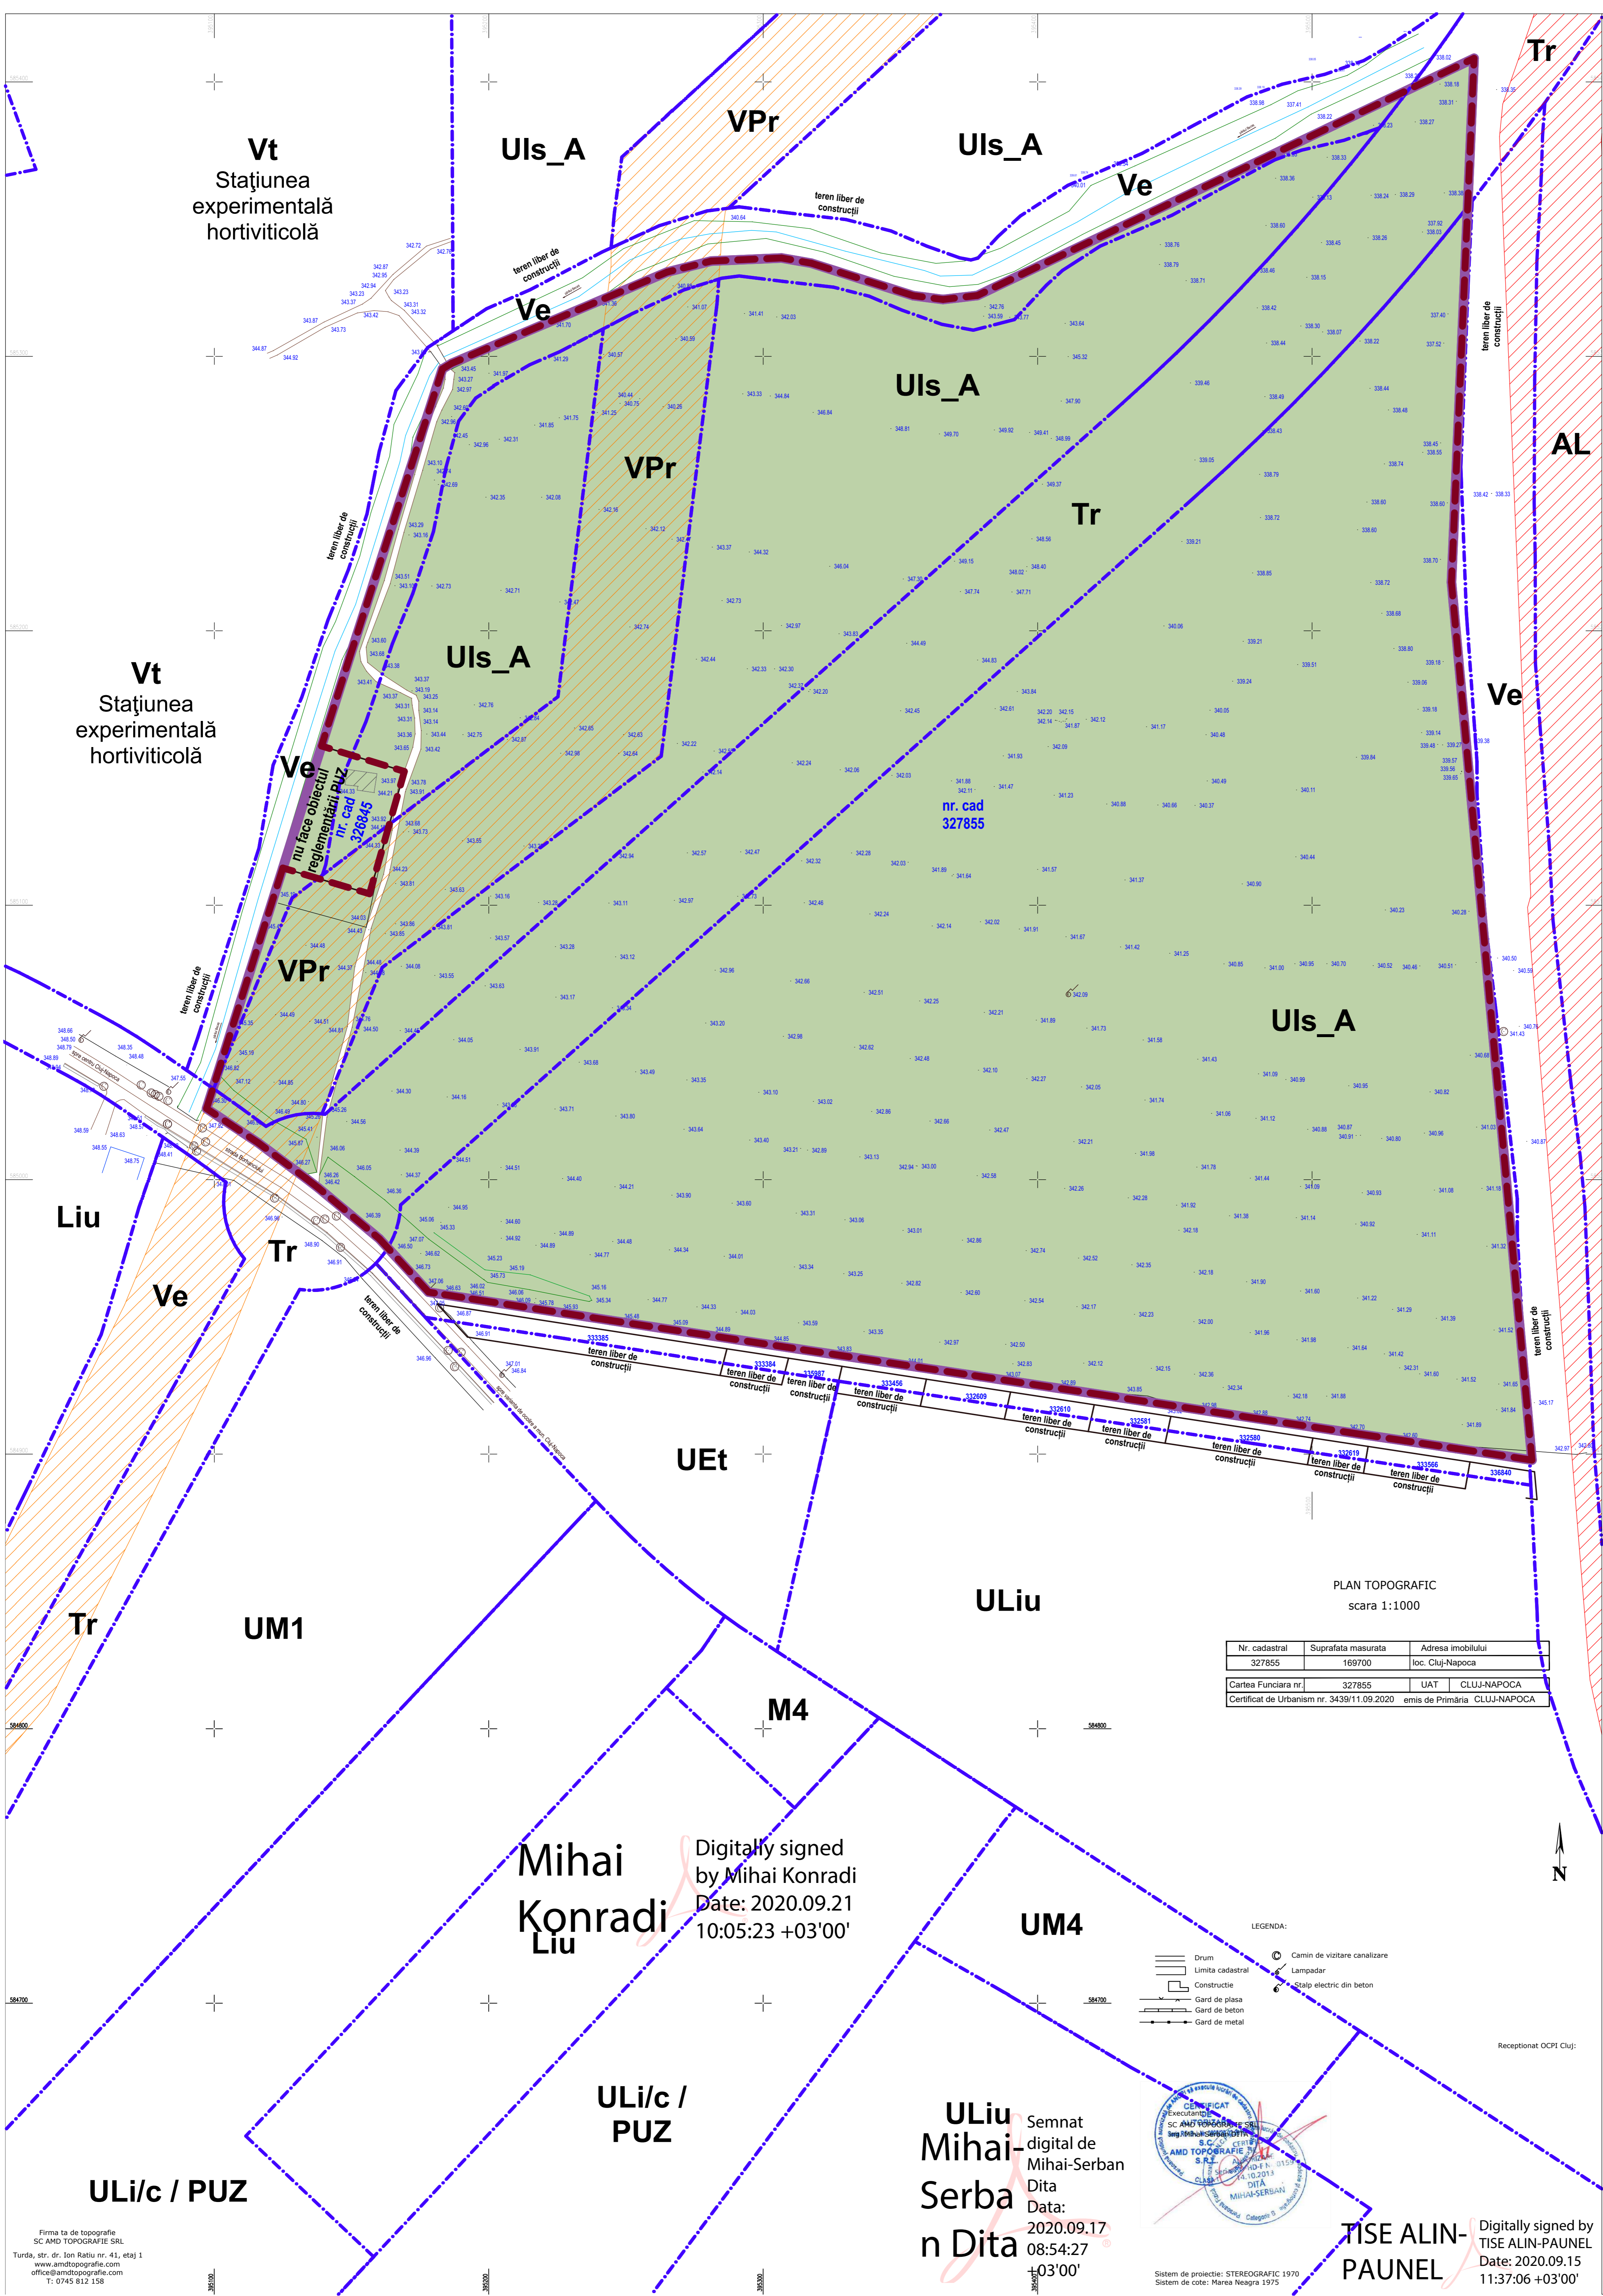

- LEGENDĂ**
- LIMITA TERITORIULUI STUDIAT (conform Aviz de Oportunitate Nr. 154 din 08.10.2021)
 - LIMITA ZONEI DE REGLEMENTARE PUZ
 - LIMITĂ UTR - CONFORM PUG CLUJ-NAPOCA
 - Uls_A** UTR Uls_A - ZONĂ DE URBANIZARE: ZONĂ DE INSTITUȚII ȘI SERVICII PUBLICE ȘI DE INTERES PUBLIC CONSTITUTE ÎN ANSAMBLURI INDEPENDENTE
 - VPr** UTR VPr - ZONĂ VERDE DE PROTECȚIE FAȚĂ DE INFRASTRUCTURA MAJORĂ, DE PROTECȚIE SANITARĂ, PLANTAȚII CU ROL DE STABILIZARE A VERSANȚILOR ȘI DE RECONSTRUCȚIE ECOLOGICĂ
 - Ve** UTR Ve - ZONĂ VERDE DE PROTECȚIE A APELOR SAU CU ROL DE CULOAR ECOLOGIC
 - Tr** UTR Tr - ZONĂ DE CIRCULAȚIE RUTIERĂ ȘI AMENAJĂRI AFERENTE
 - LIMITĂ PROPRIETATE
 - PĂRĂU BECAȘ
 - TALUZ
 - CONSTRUCȚIE EXISTENTĂ
 - DRUM INFORMAL ACCES EXPLOATARE AGRICOLĂ
 - TEREN AGRICOL
 - ZONĂ DE PROTECȚIE A MAGISTRELEOR DE GAZ METAN
 - ZONĂ DE PROTECȚIE A LINIILOR DE ÎNALTĂ TENSIUNE

Nr. cadastral	Suprafata masurata	Adresa imobilului
327855	169700	loc. Cluj-Napoca
Cartea Funciara nr.	327855	UAT CLUJ-NAPOCA
Certificat de Urbanism nr. 3439/11.09.2020 emis de Primăria CLUJ-NAPOCA		

PLAN TOPOGRAFIC
scara 1:1000


- LEGENDA:
- Drum
 - Limita cadastral
 - Construcție
 - Gard de plasa
 - Gard de beton
 - Gard de metal
 - Camin de vizitare canalizare
 - Lampadar
 - Stalpi electric din beton

Digitally signed
by Mihai Konradi
Date: 2020.09.21
10:05:23 +03'00'

Semnat digital de
Mihai-Serban Dita
Data:
2020.09.17
08:54:27
+03'00'

Digitally signed by
TISE ALIN-PAUNEL
Date: 2020.09.15
11:37:06 +03'00'

TITLUL PROIECT		
SPITALUL CLINIC DE URGENȚĂ PENTRU COPII CLUJ-NAPOCA		
PROIECTANT GENERAL	DIRECTOR	
4B CONSULTANȚĂ ARHITECTURĂ		
SPECIALISTUL PROIECTULUI SPITALULUI		
ph PLANHO CONSULTORES SLP	DIRECTOR	
CATEGORIA DE IMPORTANTANȚA	B	H.G.R. 766/1997
CLASA DE IMPORTANTANȚA	II	P100/2013
GRADE DE REZISTENȚA LA FOC	II	P118/1999
RISC DE INCENDIU	MC	P118/1999
NUME VERIFICATOR	CERINȚE	SEMNTATURA
EVENȚA O.A.R.		
FILIALA TERITORIALA BUCUREȘTI	SEF PROIECT	
TABLOUL NAȚIONAL O.A.R.		
ARH. MARA VERGU-BOGOESCU OAR TNR. NR. 7986		
ELABORATOR ARH.	NUME	SEMNTATURA
SEF PROIECT	arh. MARA VERGU-BOGOESCU	
PROIECTANT	arh. RADU COSTACHESCU	
PROIECTANT	arh. TUDOR COSTACHESCU	
PROIECTANT	arh. MATEI BOGOESCU	
PROIECTANT	arh. AMPARO MARTINEZ	
PROIECTANT	arh. ENRIQUE VALLECILLOS	
PROIECTANT	arh. MANUEL PEREZ	
PROIECTANT	arh. ALEJANDRO VALLECILLOS	
ELABORATOR PUZ	NUME	SEMNTATURA
PROIECTANT	arh. EUGEN PANESCU	
PROIECTANT	arh. TUDOR PANESCU	
PROIECTANT	arh. VLAD CROSTEANU	
PROIECTANT	arh. RUTH DUMA-COMAN	
NUMAR PROIECT	DATA	FAZA
26984/203	Octombrie 2021	PUZ
SCARA	FORMAT	REVIZA
1:1000	A1+ 841x730mm	---
BENEFICIAR	CONȘILIUL JUDEȚEAN CLUJ	PRINT DATE
JUDEȚUL CLUJ - CONSILIU JUDEȚEAN CLUJ		PLANȘA NUMĂR
SITUAȚIA EXISTENTĂ		P02

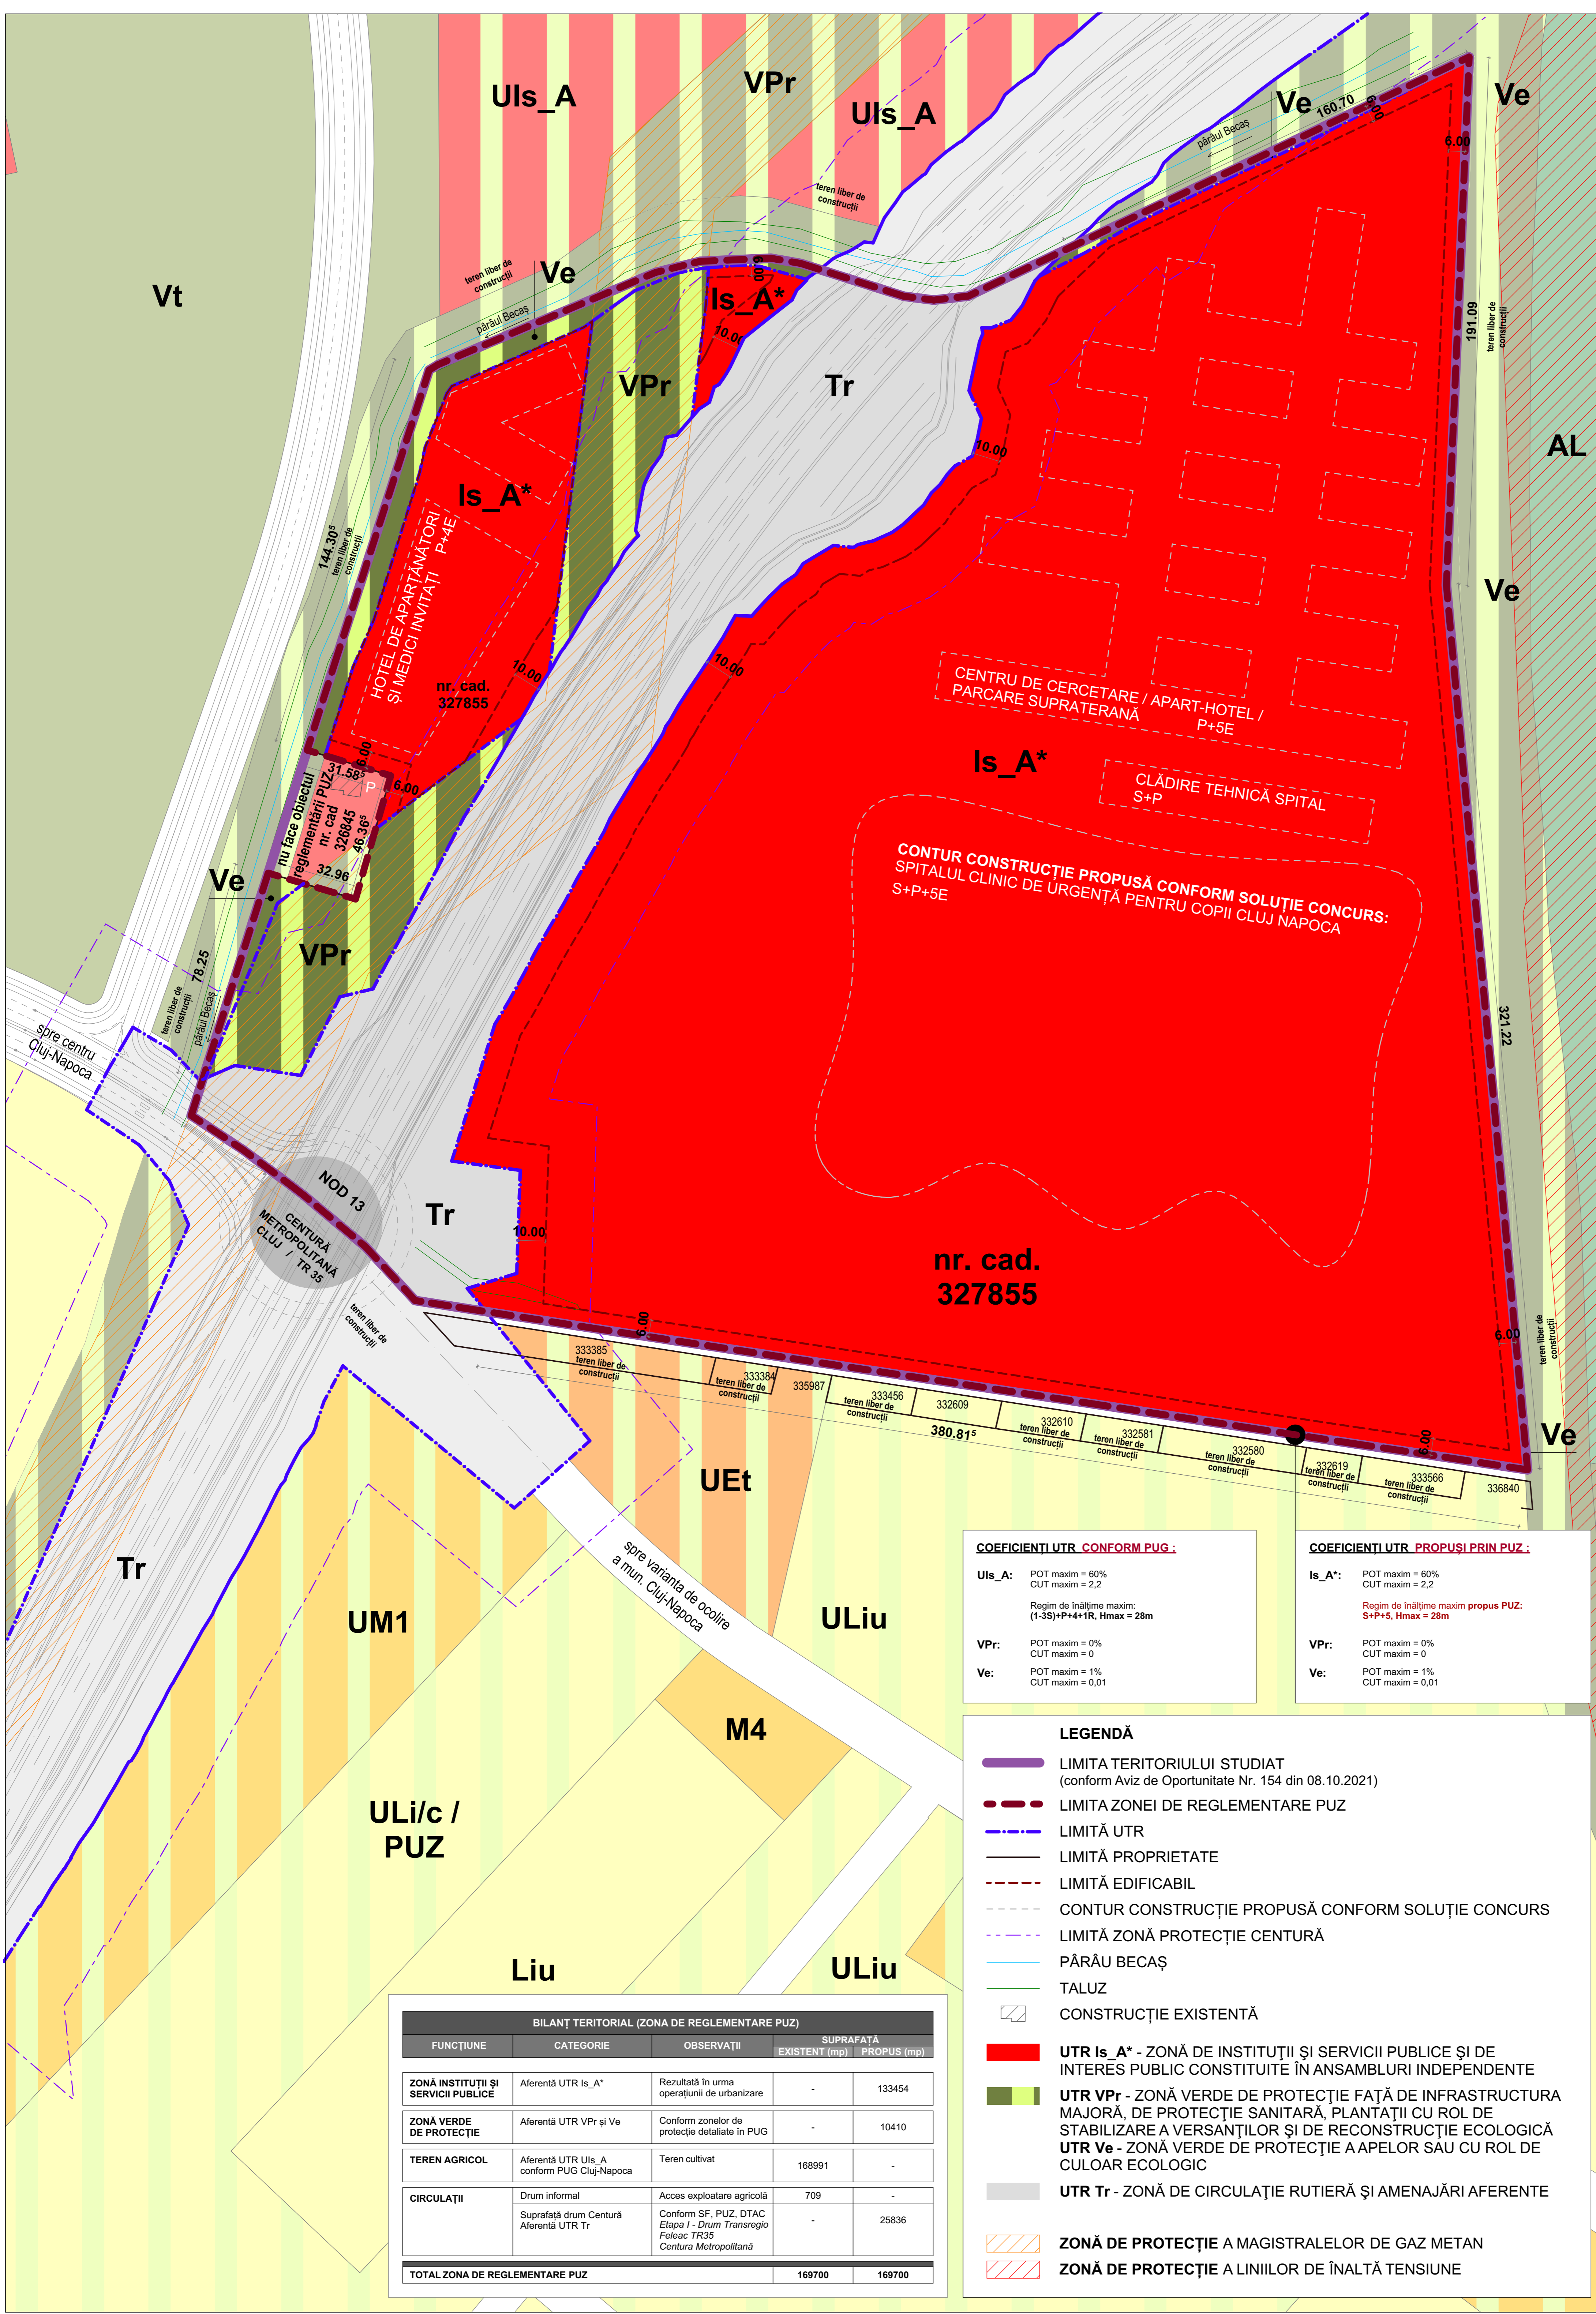

NOD 13
CENTURĂ METROPOLITANĂ CLUJ / TR 35

nr. cad.
327855

COEFICIENTI UTR CONFORM PUG :

Uls_A: POT maxim = 60%
CUT maxim = 2.2

Regim de înălțime maxim:
(1-3S)+P+4+1R, Hmax = 28m

VPr: POT maxim = 0%
CUT maxim = 0

Ve: POT maxim = 1%
CUT maxim = 0,01

COEFICIENTI UTR PROPUȘI PRIN PUZ :

Is_A*: POT maxim = 60%
CUT maxim = 2.2

Regim de înălțime maxim propus PUZ:
S+P+5, Hmax = 28m

VPr: POT maxim = 0%
CUT maxim = 0

Ve: POT maxim = 1%
CUT maxim = 0,01

LEGENDĂ

- LIMITA TERITORIULUI STUDIAT (conform Aviz de Oportunitate Nr. 154 din 08.10.2021)
- LIMITA ZONEI DE REGLEMENTARE PUZ
- LIMITĂ UTR
- LIMITĂ PROPRIETATE
- LIMITĂ EDIFICABIL
- CONTUR CONȘTRUCȚIE PROPUȘĂ CONFORM SOLUȚIE CONCURS
- LIMITĂ ZONĂ PROTECȚIE CENTURĂ
- PĂRĂU BECAȘ
- TALUZ
- CONȘTRUCȚIE EXISTENTĂ
- UTR Is_A*** - ZONĂ DE INSTITUȚII ȘI SERVICII PUBLICE ȘI DE INTERES PUBLIC CONȘTITUITE ÎN ANSAMBLURI INDEPENDENTE
- UTR VPr** - ZONĂ VERDE DE PROTECȚIE FAȚĂ DE INFRASTRUCTURA MAJORĂ, DE PROTECȚIE SANITARĂ, PLANTAȚII CU ROL DE STABILIZARE A VERSANȚILOR ȘI DE RECONȘTRUCȚIE ECOLOGICĂ
- UTR Ve** - ZONĂ VERDE DE PROTECȚIE A APELOR SAU CU ROL DE CULOAR ECOLOGIC
- UTR Tr** - ZONĂ DE CIRCULAȚIE RUTIERĂ ȘI AMENAJĂRI AFERENTE
- ZONĂ DE PROTECȚIE A MAGISTRALELOR DE GAZ METAN
- ZONĂ DE PROTECȚIE A LINIILOR DE ÎNALTĂ TENSIUNE

BILANȚ TERITORIAL (ZONA DE REGLEMENTARE PUZ)

FUNȚIUNE	CATEGORIE	OBSERVAȚII	SUPRAFAȚĂ	
			EXISTENT (mp)	PROPUȘ (mp)
ZONĂ INSTITUȚII ȘI SERVICII PUBLICE	Aferentă UTR Is_A*	Rezultată în urma operațiunii de urbanizare	-	133454
ZONĂ VERDE DE PROTECȚIE	Aferentă UTR VPr și Ve	Conform zonelor de protecție detaliate în PUG	-	10410
TEREN AGRICOL	Aferentă UTR Uls_A conform PUG Cluj-Napoca	Teren cultivat	168991	-
CIRCULAȚII	Drum informal	Acces exploatare agricolă	709	-
	Suprafață drum Centură Aferentă UTR Tr	Conform SF, PUZ, DTAC Etapa I - Drum Transregio Feleac TR35 Centura Metropolitană	-	25836
TOTAL ZONA DE REGLEMENTARE PUZ			169700	169700

TITLUL PROIECT
SPITALUL CLINIC DE URGENȚĂ PENTRU COPII CLUJ-NAPOCA

PROIECTANT GENERAL
4B CONSULTANȚĂ ARHITECTURĂ
Alexandru Ioan Cuza IBA, Etaj 2, ap. 10, sector 1, București
41414000000-architectura.ro
+41 726 281 514

SPECIALISTUL PROIECTULUI SPITALULUI
ph PLANHO CONSULTORES SLP
Calea Arșona 16 Etaj 3 IC, 41001 Sevințiu
cluj-napoca@planhoconsultores.com
+35 994 521 510

CATEGORIA DE IMPORTANȚĂ	B	H.G.R. 766/1997
CLASA DE IMPORTANȚĂ	II	P100/2013
GRADE DE REZISTENȚĂ LA FOC	II	P118/1999
RISC DE INCENDIU	MIC	P118/1999
NUME VERIFICATOR	CERINȚE	SEMNAȚURA

EVENȚUL O.A.R.
FILIALA TERITORIALĂ BUCUREȘTI

TABLOUL NAȚIONAL O.A.R.
ARH. MARA VERGU-BOGOESCU
OAR TNR. NR. 7986

ELABORATOR ARH.	NUME	SEMNAȚURA
SEF PROIECT	arh. MARA VERGU-BOGOESCU	
PROIECTANT	arh. RADU COSTACHESCU	
PROIECTANT	arh. TUDOR COSTACHESCU	
PROIECTANT	arh. MATEI BOGOESCU	
PROIECTANT	arh. AMPARO MARTINEZ	
PROIECTANT	arh. ENRIQUE VALLECILLOS	
PROIECTANT	arh. MANUEL PEREZ	
PROIECTANT	arh. ALEJANDRO VALLECILLOS	

ELABORATOR PUZ
NUME


PROIECTANT	NUME	SEMNAȚURA
PROIECTANT	arh. EUGEN PĂNESCU	
PROIECTANT	arh. TUDOR PĂNESCU	
PROIECTANT	arh. VLAD CROȘTEANU	
PROIECTANT	arh. RUTH DUMA-COMAN	

NUMĂR PROIECT: 26984/203
DATA: Octombrie 2021
FAZĂ: PUZ

SCARA: 1:1000
FORMAT: A1+
841x730mm
REVIZIA: ---
PRINT DATE: ---
PLAȘĂ NUMĂR: P03

TITLUL PLANȘII
REGLEMENTĂRI URBANISTICE / ZONIFICARE

CONSILIUL JUDEȚEAN CLUJ
JUDEȚUL CLUJ - CONSILIUL JUDEȚEAN CLUJ

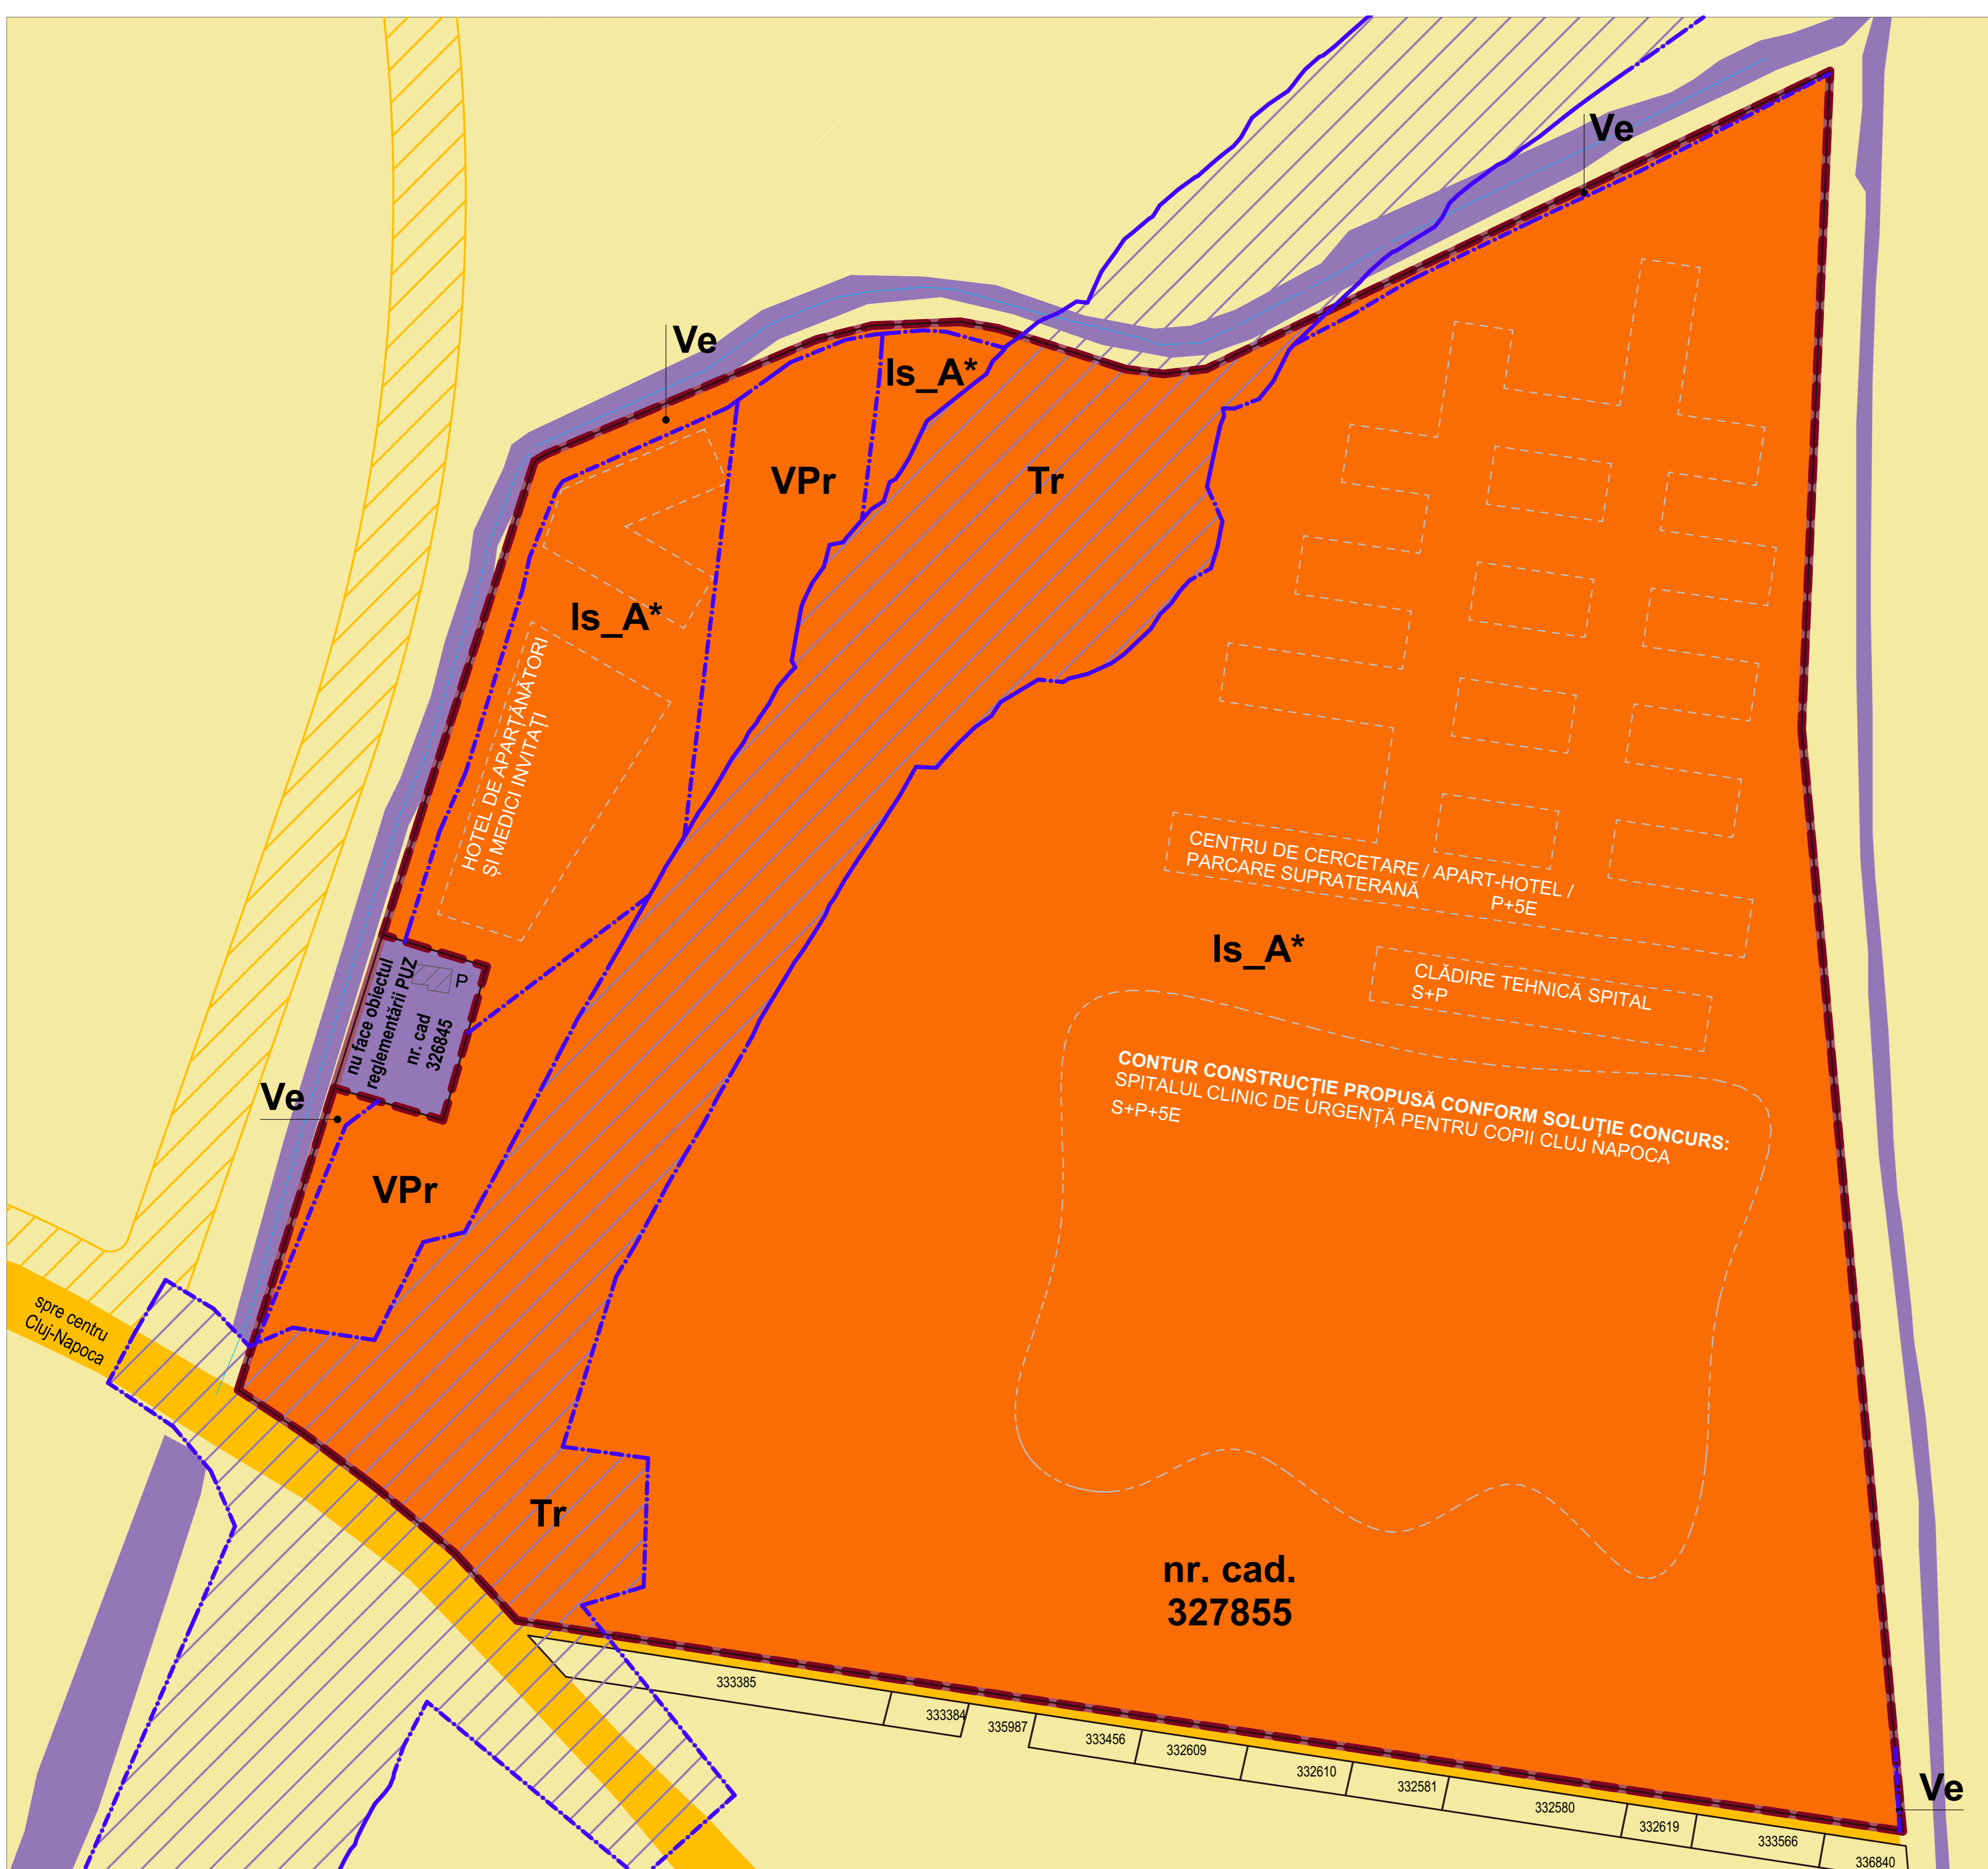

COEFICIENTI UTR CONFORM PUG :

Uls_A: POT maxim = 60%
CUT maxim = 2,2
Regim de înălțime maxim:
(1-3S)+P+4+1R, Hmax = 28m

VPr: POT maxim = 0%
CUT maxim = 0

Ve: POT maxim = 1%
CUT maxim = 0,01

COEFICIENTI UTR PROPUȘI PRIN PUZ :

Is_A*: POT maxim = 60%
CUT maxim = 2,2
Regim de înălțime maxim propus PUZ:
S+P+5, Hmax = 28m

VPr: POT maxim = 0%
CUT maxim = 0

Ve: POT maxim = 1%
CUT maxim = 0,01

LEGENDĂ

- LIMITA TERITORIULUI STUDIAT (conform Aviz de Oportunitate Nr. 154 din 08.10.2021)
- LIMITA ZONEI DE REGLEMENTARE PUZ
- LIMITĂ UTR
- LIMITĂ PROPRIETATE
- CONTUR CONSTRUCȚIE PROPUȘĂ CONFORM SOLUȚIE CONCURS
- PĂRĂU BECAȘ
- CONSTRUCȚIE EXISTENTĂ

DOMENIUL PUBLIC

- TERENURI DIN DOMENIUL PUBLIC AL STATULUI (TERENURI AFLATE ÎN ADMINISTRAȚIA: APELE ROMÂNE (zonă curs părau) / UNIVERSITATEA DE ȘTIINȚE AGRICOLE ȘI MEDICINA VETERINARĂ CLUJ-NAPOCA nr. cad 326845)
- TERENURI DIN DOMENIUL PUBLIC AL JUDEȚULUI
- TERENURI DIN DOMENIUL PUBLIC AL MUNICIPIULUI

PROPRIETATE PRIVATĂ

- TERENURI PROPRIETATE PRIVATĂ A PERSOANELOR FIZICE SAU JURIDICE

CIRCULAȚIA TERENURILOR

- TERENURI CE SE INTENȚIONEAZĂ A FI TRECUTE ÎN DOMENIUL PUBLIC AL STATULUI - 25836 mp
- TERENURI CE SE INTENȚIONEAZĂ A FI TRECUTE ÎN DOMENIUL PUBLIC AL MUNICIPIULUI - 0 mp

EXISTENT	SUPRAFAȚĂ (mp)	PROCENT DIN ZONA REGLEMENTATĂ PUZ (%)
TEREN DIN DOMENIUL PUBLIC AL JUDEȚULUI	169700	100
TOTAL TEREN	169700	100

PROPUȘ	SUPRAFAȚĂ (mp)	PROCENT DIN ZONA REGLEMENTATĂ PUZ (%)
TEREN CE RĂMÂNE ÎN DOMENIUL PUBLIC AL JUDEȚULUI	143864	84.78
TEREN CE SE INTENȚIONEAZĂ A FI TRECUT ÎN DOMENIUL PUBLIC AL STATULUI (AFERENT DRUM CENTURĂ)	25836	15.22
TOTAL TEREN	169700	100

TITLUL PROIECT
SPITALUL CLINIC DE URGENȚĂ PENTRU COPII CLUJ-NAPOCA

PROIECTANT GENERAL
4B CONSULTANȚĂ ARHITECTURĂ
Calea Apone 16 Etaj 2, ap. 16, sector 1, București
4b-consultanta@arhitectura.ro
+40 754 281 514

DIRECTOR

SPECIALISTUL PROIECTULUI SPITALULUI
ph PLANHO CONSULTORES SLP
Calea Apone 16 Etaj 2, ap. 16, sector 1, București
cluj-spicio@planhoconsultores.com
+40 754 281 514

DIRECTOR

CATEGORIA DE IMPORTANȚĂ	B	H.G.R. 766/1997
CLASA DE IMPORTANȚĂ	II	P100/2013
GRADE DE REZISTENȚA LA FOC	II	P118/1999
RISC DE INCENDIU	MIC	P118/1999
NUME VERIFICATOR	CERINȚE	SEMNAȚURA

EVENȚA O.A.R.

FILIALA TERITORIALA BUCUREȘTI

SEF PROIECT

TABELUL NAȚIONAL O.A.R.

ARH. MARA VERGU-BOGOESCU
OAR TNR. NR. 7986

ELABORATOR ARH.	NUME	SEMNAȚURA
SEF PROIECT	arh. MARA VERGU-BOGOESCU	
PROIECTANT	arh. RADU COSTACHESCU	
PROIECTANT	arh. TUDOR COSTACHESCU	
PROIECTANT	arh. MATEI BOGOESCU	
PROIECTANT	arh. AMPARO MARTINEZ	
PROIECTANT	arh. ENRIQUE VALLECILLOS	
PROIECTANT	arh. MANUEL PEREZ	
PROIECTANT	arh. ALEJANDRO VALLECILLOS	

ELABORATOR PUZ

PROIECTANT	NUME	SEMNAȚURA
PROIECTANT	arh. EUGEN PĂNESCU	
PROIECTANT	arh. TUDOR PĂNESCU	
PROIECTANT	arh. VLAD CROȘTEANU	
PROIECTANT	arh. RUTH DUMA-COMAN	

NUMĂR PROIECT
26984/203

DATA
Octombrie 2021

FAZĂ
PUZ

SCARA
1:1000

FORMAT
A1+
841x30mm

REVIZA

BENEFICIAR
CONSILIUL JUDEȚEAN CLUJ
JUDEȚUL CLUJ - CONSILIUL JUDEȚEAN CLUJ

PRINT DATE
PLAȘĂ NUMĂR

TITLUL PLAȘII
PROPRIETATEA ASUPRA TERENURILOR

P04




PLAN TOPOGRAFIC
scara 1:1000

COEFICIENȚI UTR CONFORM PUG :

Uis_A:	POT maxim = 60% CUT maxim = 2,2 Regim de înălțime maxim: (1-3S)+P+4+1R, Hmax = 28m
VPr:	POT maxim = 0% CUT maxim = 0
Ve:	POT maxim = 1% CUT maxim = 0,01

COEFICIENȚI UTR PROPUȘI PRIN PUZ :

Is_A*:	POT maxim = 60% CUT maxim = 2,2 Regim de înălțime maxim propus PUZ: S+P+5, Hmax = 28m
VPr:	POT maxim = 0% CUT maxim = 0
Ve:	POT maxim = 1% CUT maxim = 0,01

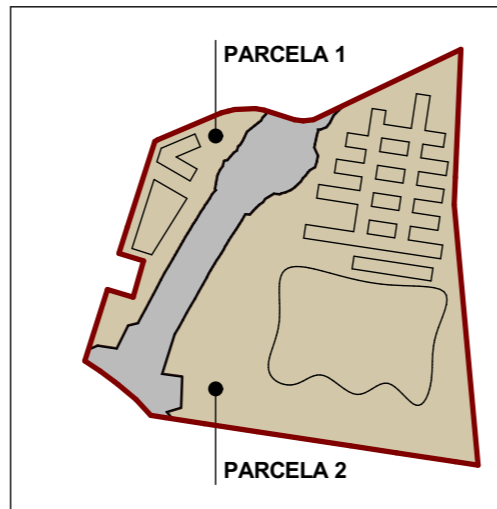

COEFICIENȚI UTR CONFORM ILUSTRĂRII :

PARCELA 1	PARCELA 2
POT ilustrat = 22.5% CUT ilustrat = 1	POT ilustrat = 32.7% CUT ilustrat = 1,3
Regim de înălțime ilustrat: P+4E	Regim de înălțime ilustrat: S+P, P+5E, S+P+5E

Nr. cadastral	Suprafata masurata	Adresa imobilului
327855	169700	loc. Cluj-Napoca
Cartea Funciara nr.	327855	UAT CLUJ-NAPOCA
Certificat de Urbanism nr. 3439/11.09.2020 emis de Primăria CLUJ-NAPOCA		

LEGENDĂ

- LIMITA TERITORIULUI STUDIAT (conform Aviz de Oportunitate Nr. 154 din 08.10.2021)
- LIMITA ZONEI DE REGLENTARE PUZ
- LIMITĂ EDIFICABIL

LEGENDA:

Drum	Canin de vizitare canalizare
Limita cadastral	Lampadar
Constructie	Stalp electric din beton
Gard de plasa	
Gard de beton	
Gard de metal	

Mihai Konradi
Digitally signed by Mihai Konradi
Date: 2020.09.21 10:05:23 +03'00'

Semnat digital de Mihai-Serban Dita
Data: 2020.09.17 08:54:27 +03'00'



TISE ALIN-PAUNEL
Digitally signed by TISE ALIN-PAUNEL
Date: 2020.09.15 11:37:06 +03'00'

TITLUL PROIECT SPITALUL CLINIC DE URGENȚĂ PENTRU COPII CLUJ-NAPOCA		
PROIECTANT GENERAL 4B CONSULTANȚĂ ARHITECTURĂ Alexandru Ioan Coza 98A, Etaj 2, ap. 10, sector 1, București cluj@4b-architectura.ro +40 726 281 514	DIRECTOR	
SPECIALISTUL PROIECTULUI SPITALULUI ph PLANHO CONSULTORES SLP Calle Arjona 16 Erc 3 IC, 48001 Sevilla cluj@planhoconsultores.com +34 954 521 510	DIRECTOR	
CATEGORIA DE IMPORTANTA	B	H.G.R. 766/1997
CLASA DE IMPORTANTA	II	P100/2013
GRADE DE REZISTENTA LA FOC	II	P118/1999
RISC DE INCENDIU	MIC	P118/1999
NUME VERIFICATOR	CERINTE	SEMNTATURA
EVENȚA O.A.R.	SEF PROIECT	
FILIALA TERITORIALA BUCUREȘTI		
TABLOUL NAȚIONAL O.A.R.		
ARH. MARA VERGU-BOGOESCU OAR TNR. NR. 7986		
ELABORATOR ARH.	NUME	SEMNTATURA
SEF PROIECT	arh. MARA VERGU-BOGOESCU	
PROIECTANT	arh. RADU COSTACHESCU	
PROIECTANT	arh. TUDOR COSTACHESCU	
PROIECTANT	arh. MATEI BOGOESCU	
PROIECTANT	arh. AMPARO MARTINEZ	
PROIECTANT	arh. ENRIQUE VALLECILLOS	
PROIECTANT	arh. MANUEL PEREZ	
PROIECTANT	arh. ALEJANDRO VALLECILLOS	
ELABORATOR PUZ	NUME	
PROIECTANT	arh. EUGEN PANESCU	
PROIECTANT	arh. TUDOR PANESCU	
PROIECTANT	arh. VLAD CROSTEANU	
PROIECTANT	arh. RUTH DUMA-COMAN	
NUMAR PROIECT	DATA	FAZA
26984/203	Octombrie 2021	PUZ
SCARA	FORMAT	REVIZA
1:1000	A1+ 841x730mm	---
BENEFICIAR	CONȘILIUL JUDEȚEAN CLUJ	PRINT DATE
JUDEȚUL CLUJ - CONSILIU JUDEȚEAN CLUJ		PLAȘĂ NĂRĂ
TITLUL PLANȘII ILUSTRARE URBANISTICĂ (Nu produce reglementări urbanistice)		P05



TITLUL PROIECT
SPITALUL CLINIC DE URGENȚĂ PENTRU COPII CLUJ-NAPOCA

PROIECTANT GENERAL
4B CONSULTANȚĂ ARHITECTURĂ
 Alexandru Ioan Coza SRA, Etaj 2, ap. 10, sector 1, București
 cluj-napoca@4b-architectura.ro
 +40 728 288 374

DIRECTOR

SPECIALISTUL PROIECTULUI SPITALULUI
ph PLANHO CONSULTORES SLP
 Calle Ajova 10 Etc 3 IC, 41001 Sevilla
 cluj-napoca@planhiconsultores.com
 +34 954 902 910

DIRECTOR

CATEGORIA DE IMPORTANTA	B	H.G.R. 766/1997
CLASA DE IMPORTANTA	II	P100/2013
GRADE DE REZISTENTA LA FOC	II	P118/1999
RISC DE INCENDIU	MIC	P118/1999
NUME VERIFICATOR	CERINTE	SEMNTATURA

EVENȚA O.A.R.

FILIALA TERITORIALA BUCUREȘTI
 NR. XXXXXX
 DIN DATA DD.MM.YYY

TABELUL NATIONAL O.A.R.
ARH. MARA VERGU-BOGOESCU
 OAR TNR. NR. 7986

ELABORATOR	NUME	SEMNTATURA
SEF PROIECT	arh. MARA VERGU-BOGOESCU	
PROIECTAT	arh. RADU COSTACHESCU	
PROIECTAT	arh. TUDOR COSTACHESCU	
PROIECTAT	arh. ANA HORHAT	
PROIECTAT	arh. AMPARO MARTINEZ	
PROIECTAT	arh. ENRIQUE VALLECILLOS	
PROIECTAT	arh. MANUEL PEREZ	
PROIECTAT	arh. ALEJANDRO VALLECILLOS	

NUMAR PROIECT	DATA	FAZA
26984/203	Octombrie 2021	P.U.Z.

SCARA	FORMAT	REVERA
1/1000	A1 841x594mm	rev001

BENEFICIAR
CONSILIUL JUDEȚEAN CLUJ
 JUDEȚUL CLUJ - CONSILIUL JUDEȚEAN CLUJ

PRINT DATE
15.10.2021

PLANȘA NUMAR
A06

TITLUL PLANȘII
ILUSTRARE AMENAJARE PEISAGISTICA