


STĂȚIA ȚARA MOTILOR
 NSS = -9.00 (369.13)
 ±0.00 = 376.60

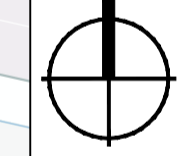

- LEGENDA
- LIMITĂ AFERENTĂ INVESTIȚIEI
 - STĂȚIA VESTIBUL SUPRATERAN
 - STRUCTURĂ SUBTERANĂ STĂȚIE
 - ACCES TEHNIC METROU, PRIZA DE VENTILATIE
 - ACCES STĂȚIE
 - CONSTRUCȚII EXISTENTE
 - TEREN INTRAVILAN
 - SPAȚIU VERDE
 - CIRCULAȚIE CAROSABILĂ
 - CIRCULAȚIE PIETONALĂ


BENEFICIAR
 MUNICIPIUL CLUJ-NAPOCA




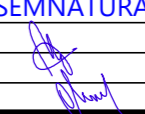
PROIECTANT
 ASOCIEREA SWS ENGINEERING SPA - SVSTRA - METRANS ENGINEERING SRL


Prezentul document este proprietatea intelectuală a Asocierii. Reproducerea sau difuzarea acestuia este interzisă fără acordul scris al Asocierii.

PROIECTANT DE SPECIALITATE

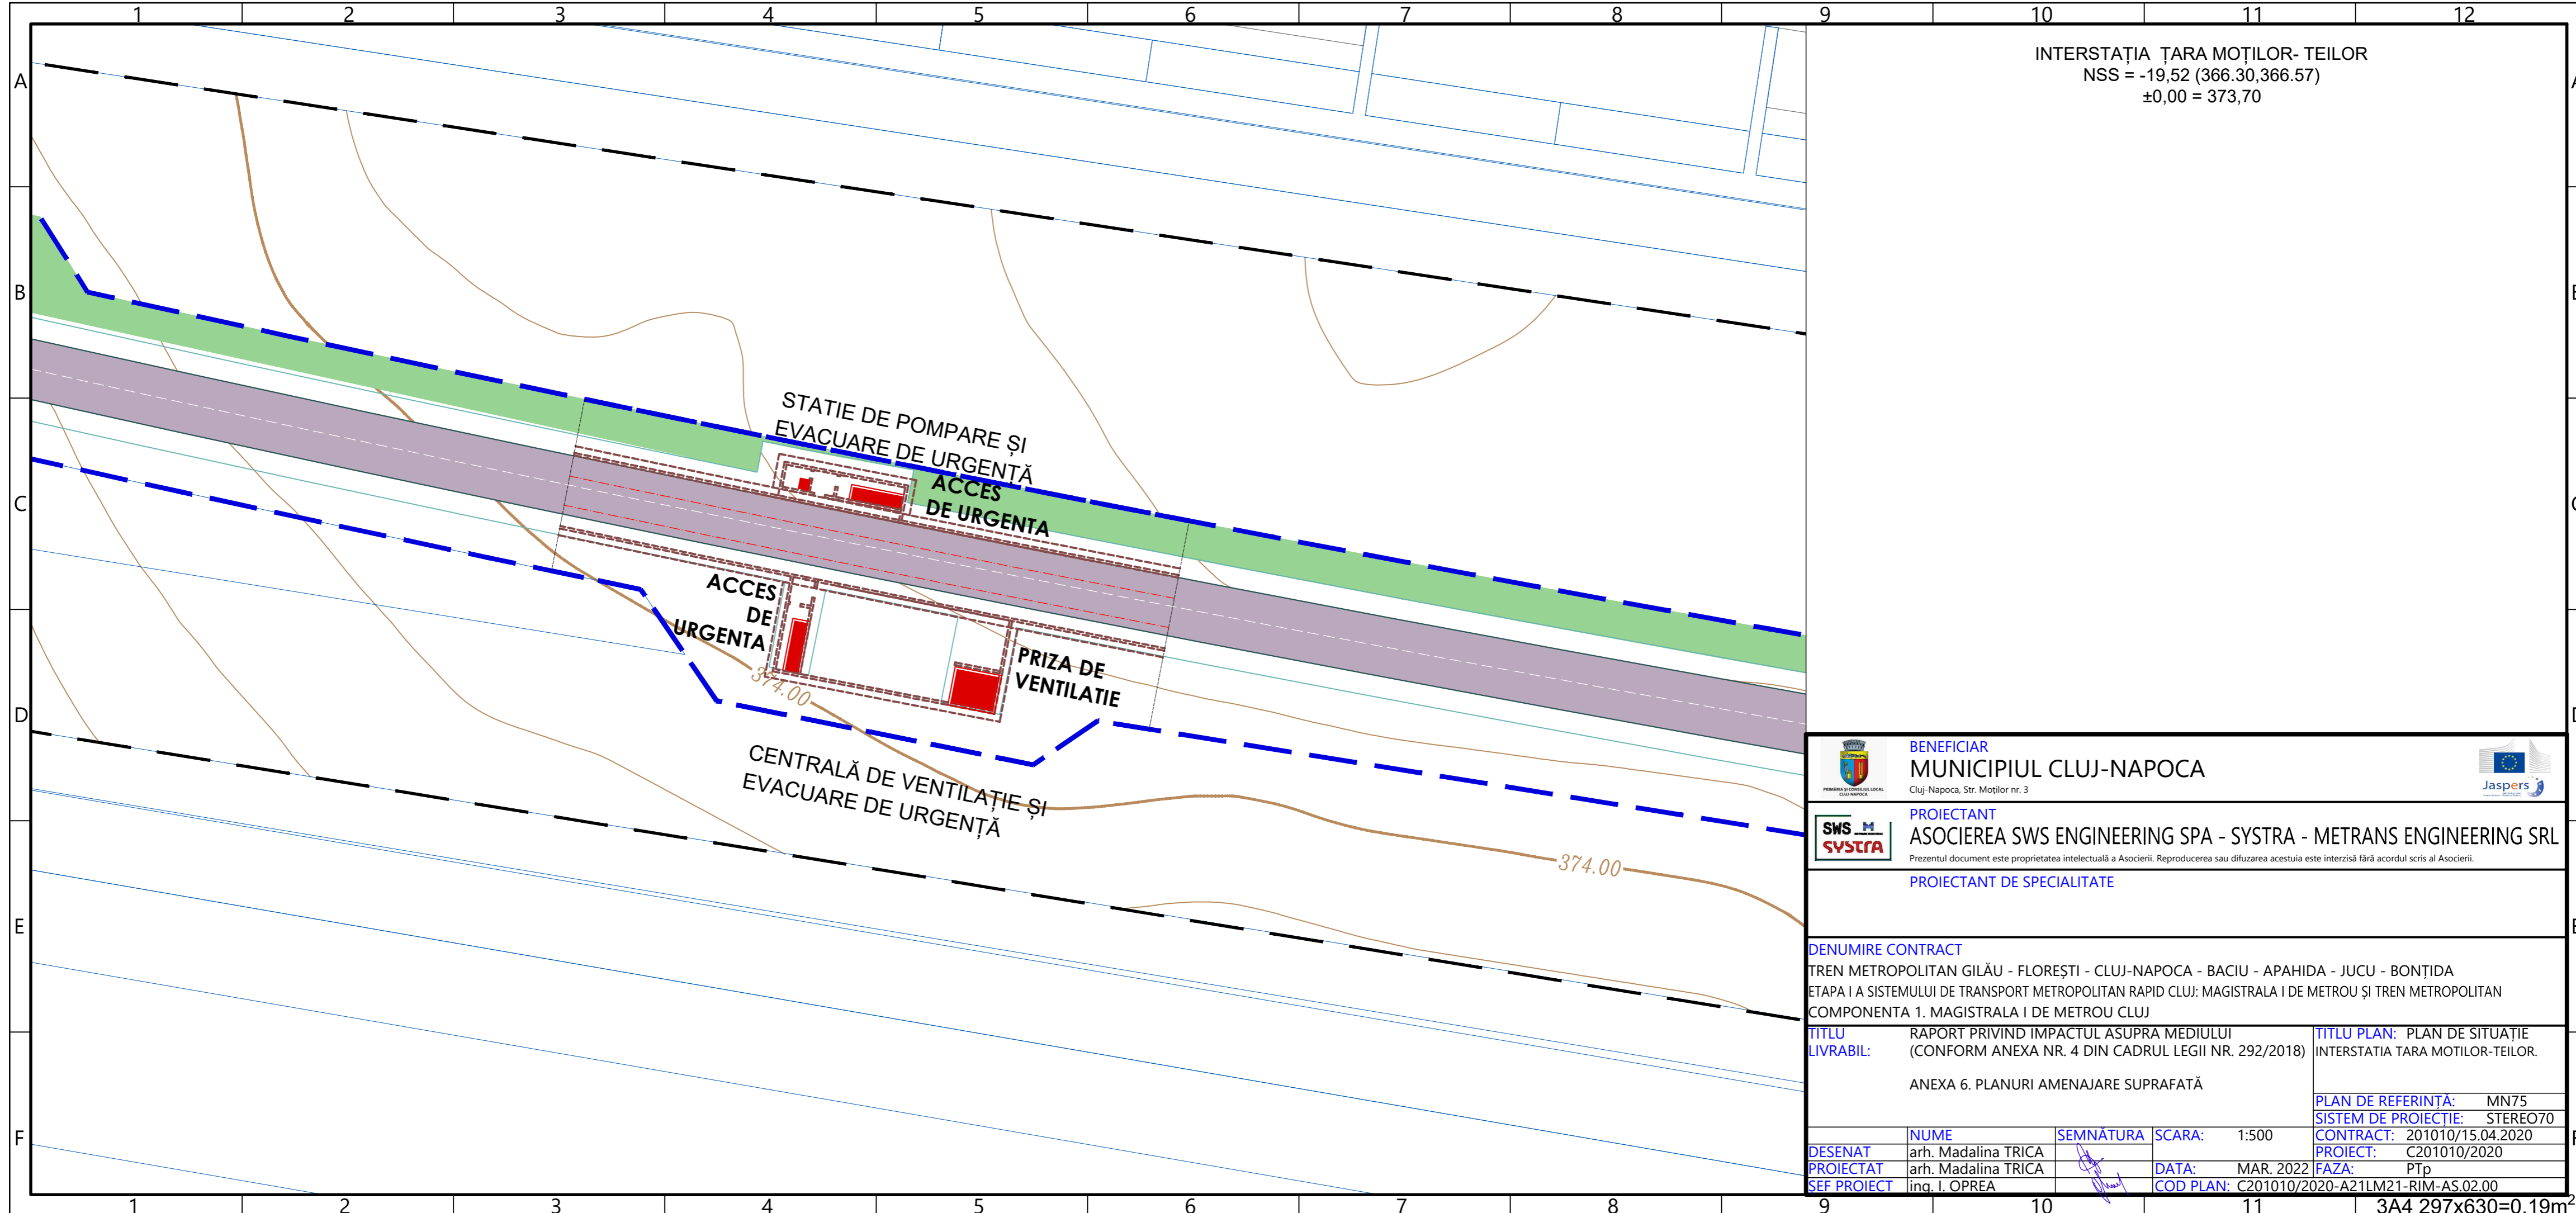DENUMIRE CONTRACT			
TREN METROPOLITAN GILĂU - FLOREȘTI - CLUJ-NAPOCA - BACIU - APAHIDA - JUJU - BONTIDA			
ETAPELA I A SISTEMULUI DE TRANSPORT METROPOLITAN RAPID CLUJ: MAGISTRALA I DE METROU ȘI TREN METROPOLITAN			
COMPONENTA 1. MAGISTRALA I DE METROU CLUJ			
TITLU LIVRABIL:		TITLU PLAN:	
RAPORT PRIVIND IMPACTUL ASUPRA MEDIULUI (CONFORM ANEXA NR. 4 DIN CADRUL LEGII NR. 292/2018)		PLAN DE SITUAȚIE STĂȚIA ȚARA MOTILOR.	
ANEXA 6. PLANURI AMENAJARE SUPRAFĂȚĂ		PLAN DE REFERINȚĂ: MN75	
		SISTEM DE PROIECTIE: STEREO70	
DESENAT	NUME	SEMNATURA	SCARA: 1:500
PROIECTAT	ing. Madalina BALASOIU		CONTRACT: 201010/15.04.2020
SEF PROIECT	ing. I. OPREA		PROIECT: C201010/2020
			FAZA: PTP
			DATA: MAR 2022
			CGD PLAN: C201010/2020-A21LM21-RIM-AS.01.00
			3A2 594x1260=0.75m




 BENEFICIAR MUNICIPIUL CLUJ-NAPOCA <small>Cluj-Napoca, Str. Moșilor nr. 3</small>			
 PROIECTANT ASOCIERIA SWS ENGINEERING SPA - SYSTRA - METRANS ENGINEERING SRL <small>Prezentul document este proprietatea intelectuală a Asocierii. Reproducerea sau difuzarea acestuia este interzisă fără acordul scris al Asocierii.</small>		PROIECTANT DE SPECIALITATE	
DENUMIRE CONTRACT TREN METROPOLITAN GILĂU - FLOREȘTI - CLUJ-NAPOCA - BACIU - APAHIDA - JUCU - BONȚIDA ETAPA I A SISTEMULUI DE TRANSPORT METROPOLITAN RAPID CLUJ: MAGISTRALA I DE METROU ȘI TREN METROPOLITAN COMPONENTA 1. MAGISTRALA I DE METROU CLUJ			
TITLU LIVRABIL: RAPORT PRIVIND IMPACTUL ASUPRA MEDIULUI (CONFORM ANEXA NR. 4 DIN CADRUL LEGII NR. 292/2018)		TITLU PLAN: PLAN DE SITUAȚIE INTERSTAȚIA TARA MOTILOR-TEILOR.	
ANEXA 6. PLANURI AMENAJARE SUPRAFATĂ		PLAN DE REFERINȚĂ: MN75 SISTEM DE PROIEȚIE: STEREO70 CONTRACT: 201010/15.04.2020 PROIECT: C201010/2020 FAZA: PTP	
DESENAT PROIECTAT ȘEF PROIECT	NUME arh. Madalina TRICA arh. Madalina TRICA ing. I. OPREA	SEMNĂTURA 	SCARA: 1:500 DATA: MAR. 2022 COD PLAN: C201010/2020-A21LM21-RIM-AS.02.00

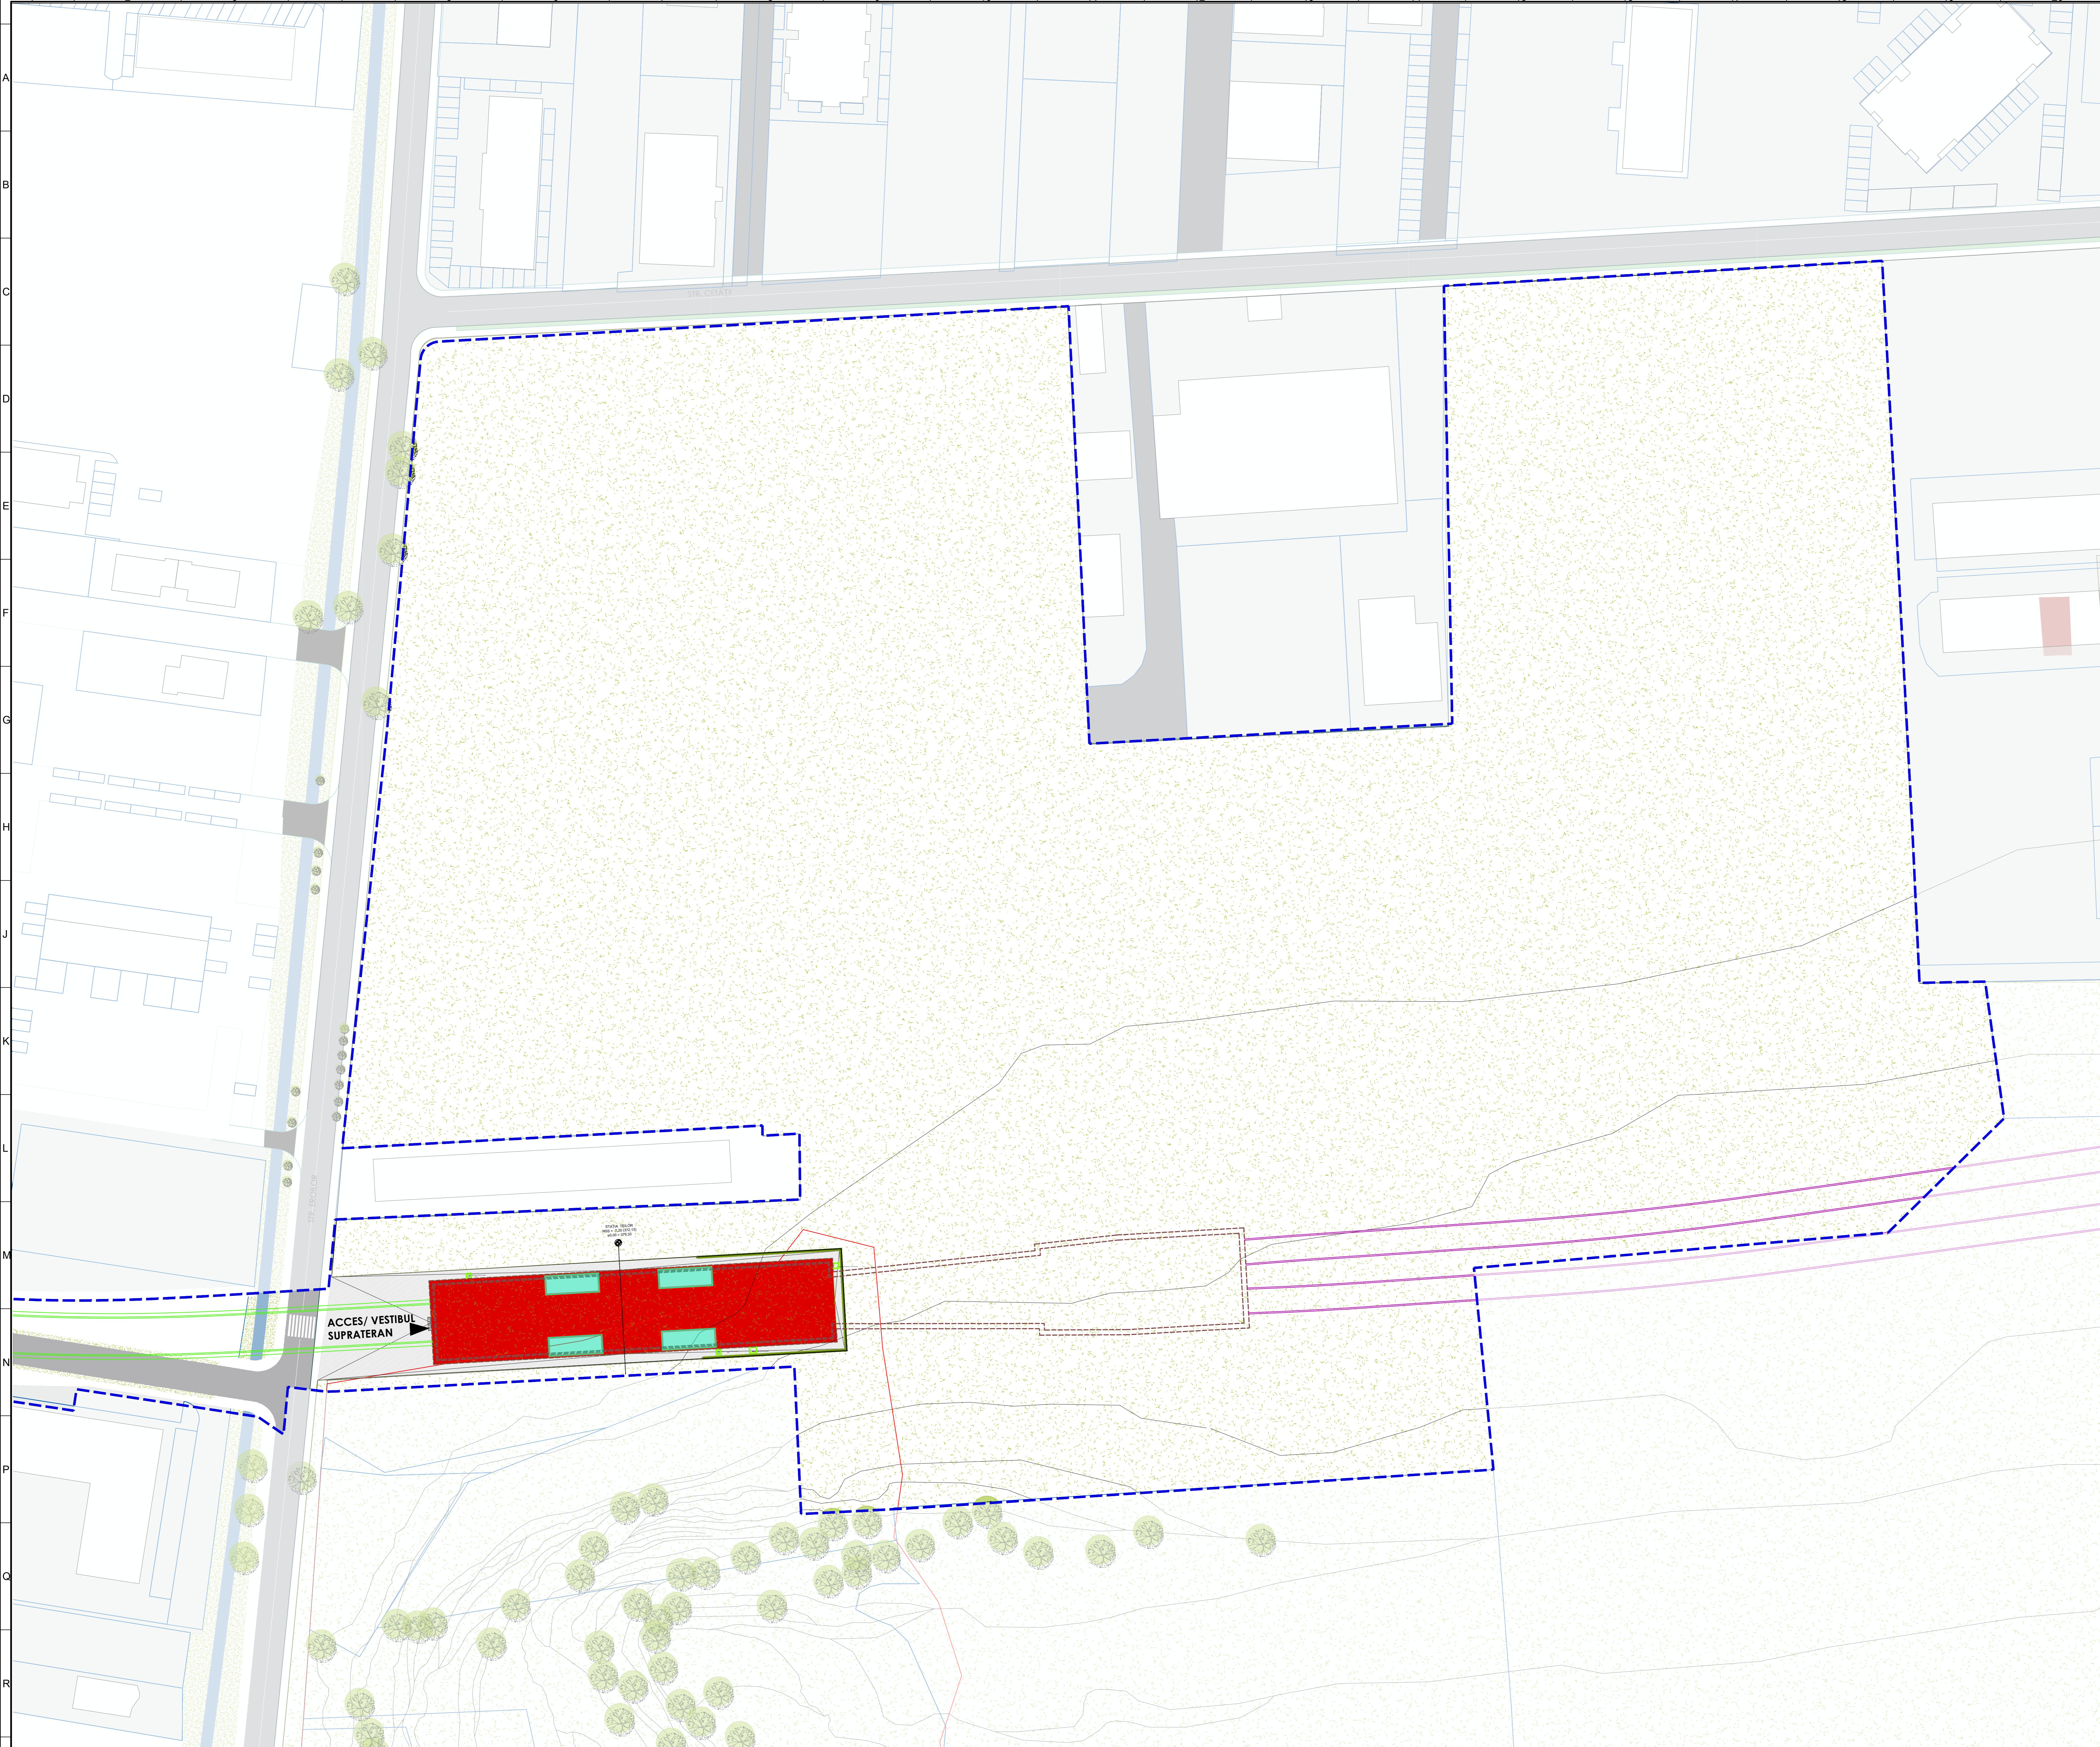

STAȚIA TEILOR
 NSS = -7,20 (372,13)
 ±0,00 = 379,33

- LEGENDA
- LIMITĂ AFERENȚĂ INVESTIȚIEI
 - STAȚIA VESTIBUL SUPRATERAN
 - STRUCTURĂ SUBTERANĂ STAȚIE
 - ACCES TEHNIC METROU, PRIZA DE VENTILATIE
 - ACCES STAȚIE
 - LIMITA INTRAVILAN cf. PUG FLOREȘTI
 - CONSTRUCȚII EXISTENTE
 - TEREN EXTRAVILAN cf. PUG FLOREȘTI
 - SPATIU VERDE
 - CIRCULAȚIE CAROSABILĂ
 - CIRCULAȚIE PIETONALĂ
 - CANAL

BENEFICIAR MUNICIPIUL CLUJ-NAPOCA <small>Cluj-Napoca, România</small>		PROIECTANT ASOCIEREA SWS ENGINEERING SPA - SYSTRA - METRANS ENGINEERING SRL <small>Proiectul este de proprietate intelectuală a Asocierii. Reproducerea sau difuzarea oricărei părți din acesta este interzisă.</small> PROIECTANT DE SPECIALITATE
DENUMIRE CONTRACT TREN METROPOLITAN GILĂU - FLOREȘTI - CLUJ-NAPOCA - BACIU - APAHIDA - JUCU - BONȚIDA ETAPA I A SISTEMULUI DE TRANSPORT METROPOLITAN RAPID CLUJ: MAGISTRALA I DE METROU ȘI TREN METROPOLITAN COMPONENTA 1: MAGISTRALA I DE METROU CLUJ TITLU - RAPORT PRIVIND TRAFICUL ASUPRA MEDIULUI (CONFORM ANEXA NR. 4 DIN CADRUL LEGII NR. 292/2018)		TITLU PLAN - PLAN DE SITUAȚIE STĂȚIA TEILOR ANEXA 6. PLANURI AMENAJARE SUPRAFATĂ
DESENAT ing. I. OPREA	SEMNĂTURĂ ing. I. OPREA	SCARA: 1:500 DATA: MAR 2022 FAZA: P.P.
SISTEM DE PROIECTARE: STEREO2D CONTRACT: 201010/15.04.2020 PROIECT: C-201010/2020 PLAN: P.P.		PLAN DE REFERINȚĂ: MN75 PROIECT: 201010/15.04.2020 FAZA: P.P.

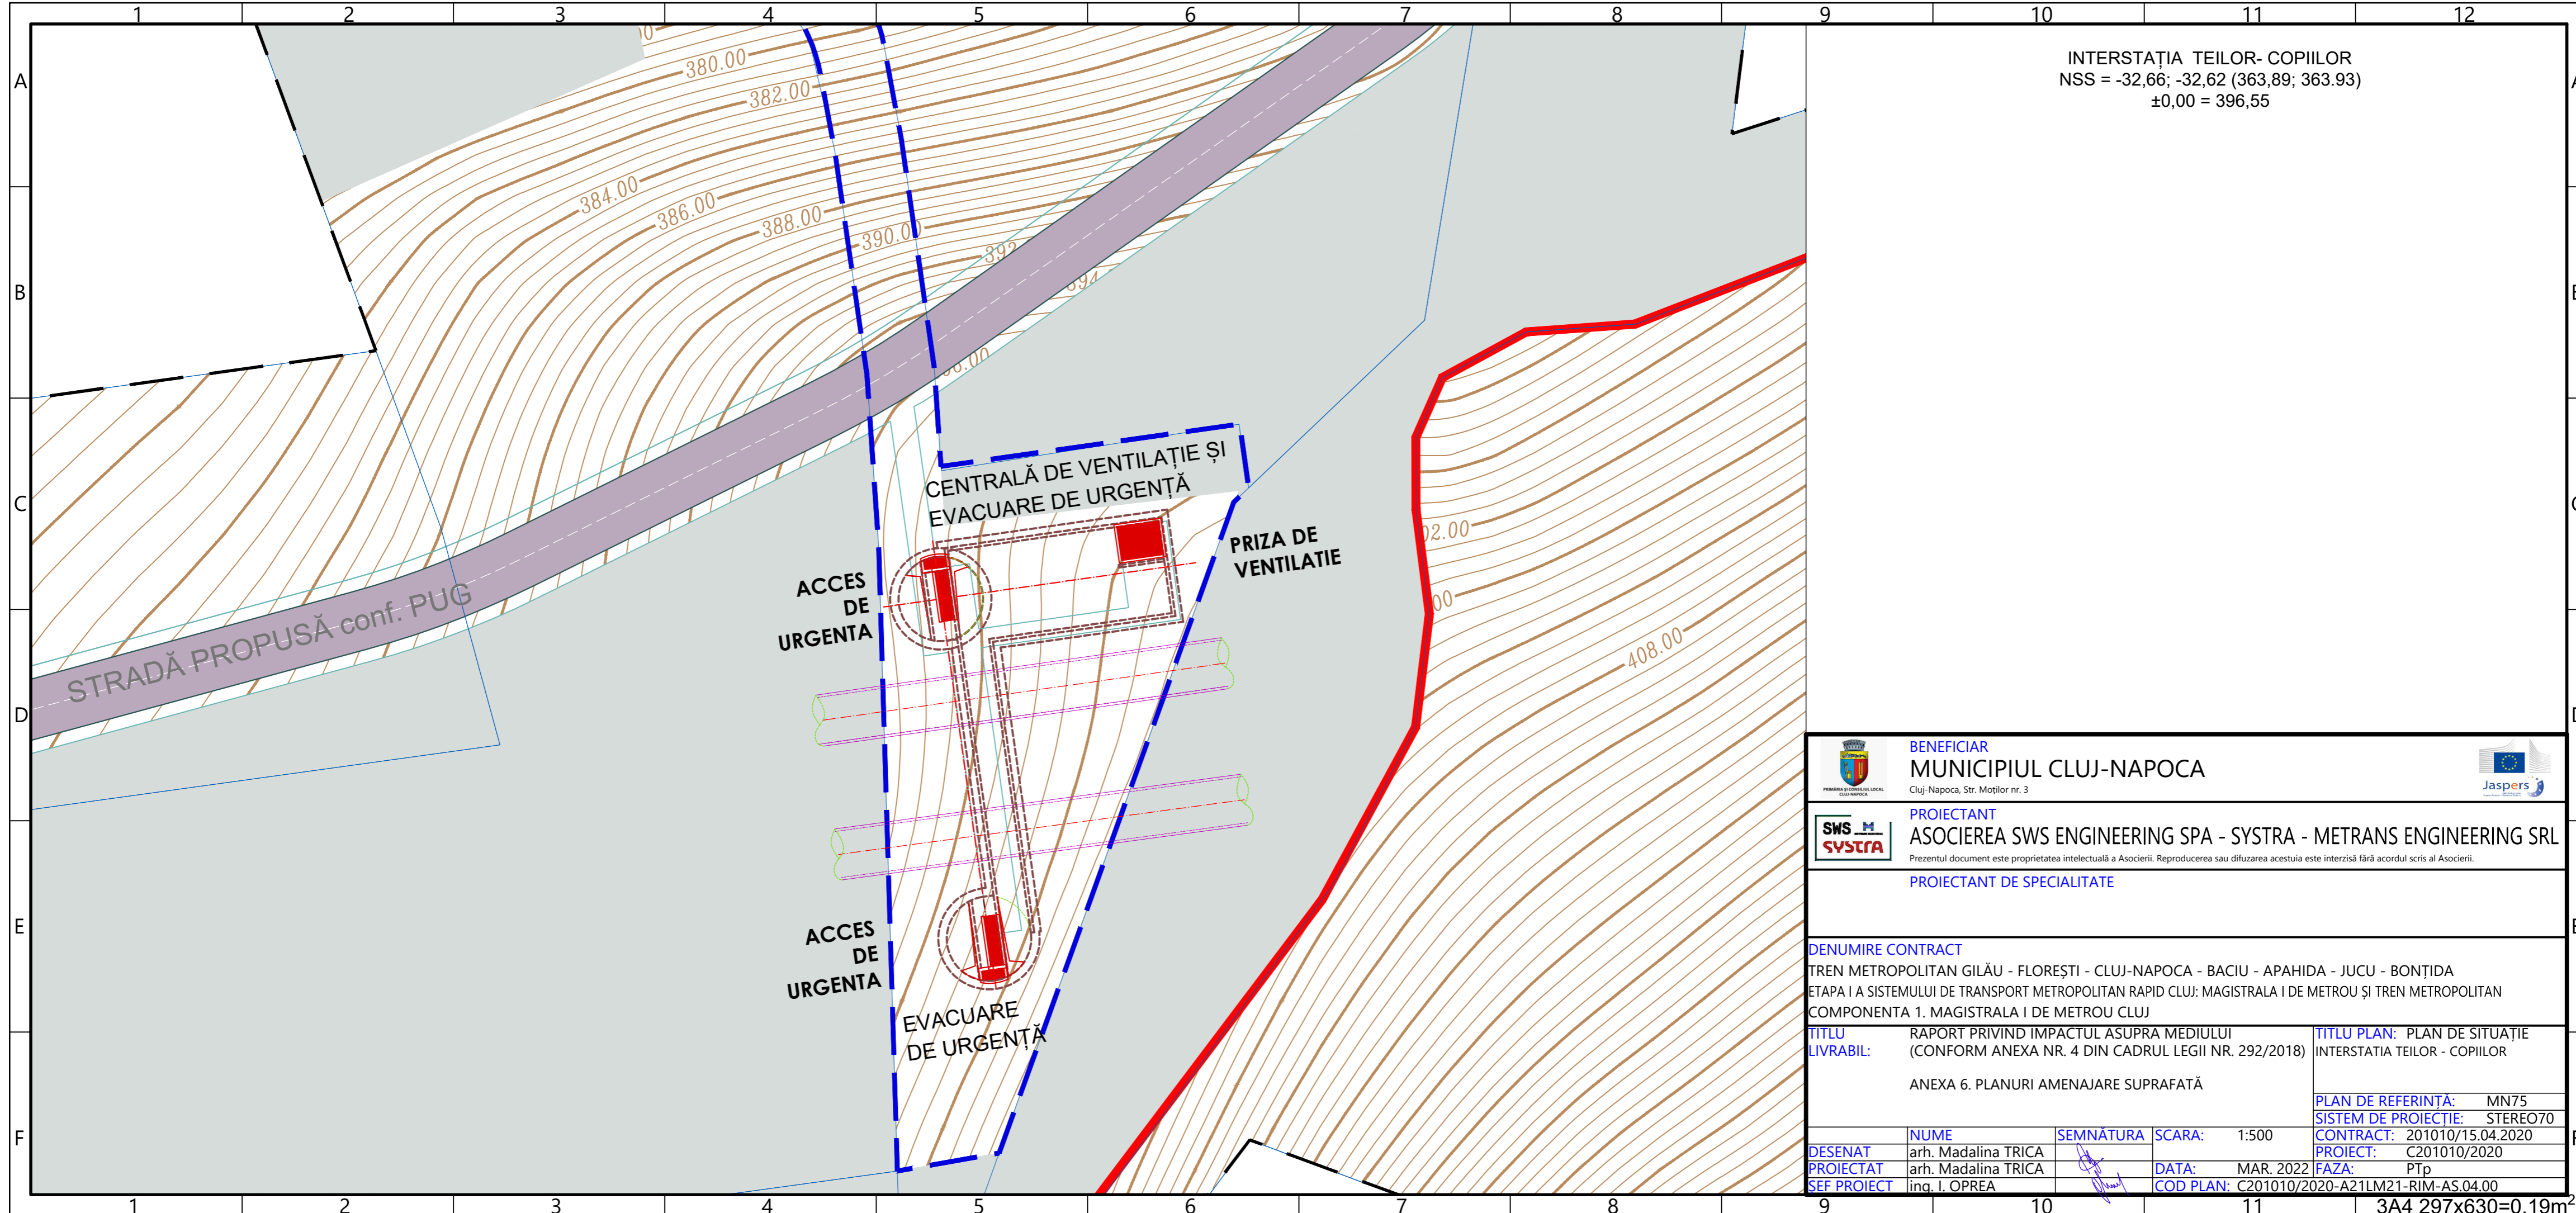

INTERSTAȚIA TEILOR-COPIILOR
 NSS = -32,66; -32,62 (363,89; 363,93)
 ±0,00 = 396,55


BENEFICIAR
 MUNICIPIUL CLUJ-NAPOCA
 Cluj-Napoca, Str. Moșilor nr. 3

PROIECTANT
 ASOCIERIA SWS ENGINEERING SPA - SYSTRA - METRANS ENGINEERING SRL
Prezentul document este proprietatea intelectuală a Asocierii. Reproducerea sau difuzarea acestuia este interzisă fără acordul scris al Asocierii.

PROIECTANT DE SPECIALITATE

DENUMIRE CONTRACT
 TREN METROPOLITAN GILĂU - FLOREȘTI - CLUJ-NAPOCA - BACIU - APAHIDA - JUCU - BONȚIDA
 ETAPA I A SISTEMULUI DE TRANSPORT METROPOLITAN RAPID CLUJ: MAGISTRALA I DE METROU ȘI TREN METROPOLITAN
 COMPONENTA 1. MAGISTRALA I DE METROU CLUJ

TITLU LIVRABIL:	RAPORT PRIVIND IMPACTUL ASUPRA MEDIULUI (CONFORM ANEXA NR. 4 DIN CADRUL LEGII NR. 292/2018)	TITLU PLAN:	PLAN DE SITUAȚIE INTERSTAȚIA TEILOR - COPIILOR
	ANEXA 6. PLANURI AMENAJARE SUPRAFATĂ	PLAN DE REFERINȚĂ:	MN75
DESEINAT	arh. Madalina TRICA	SEMNĂTURA	[Signature]
PROIECTAT	arh. Madalina TRICA	SCARA:	1:500
ȘEF PROIECT	ing. I. OPREA	DATA:	MAR. 2022
		FAZA:	PTp
		COD PLAN:	C201010/2020-A21LM21-RIM-AS.04.00

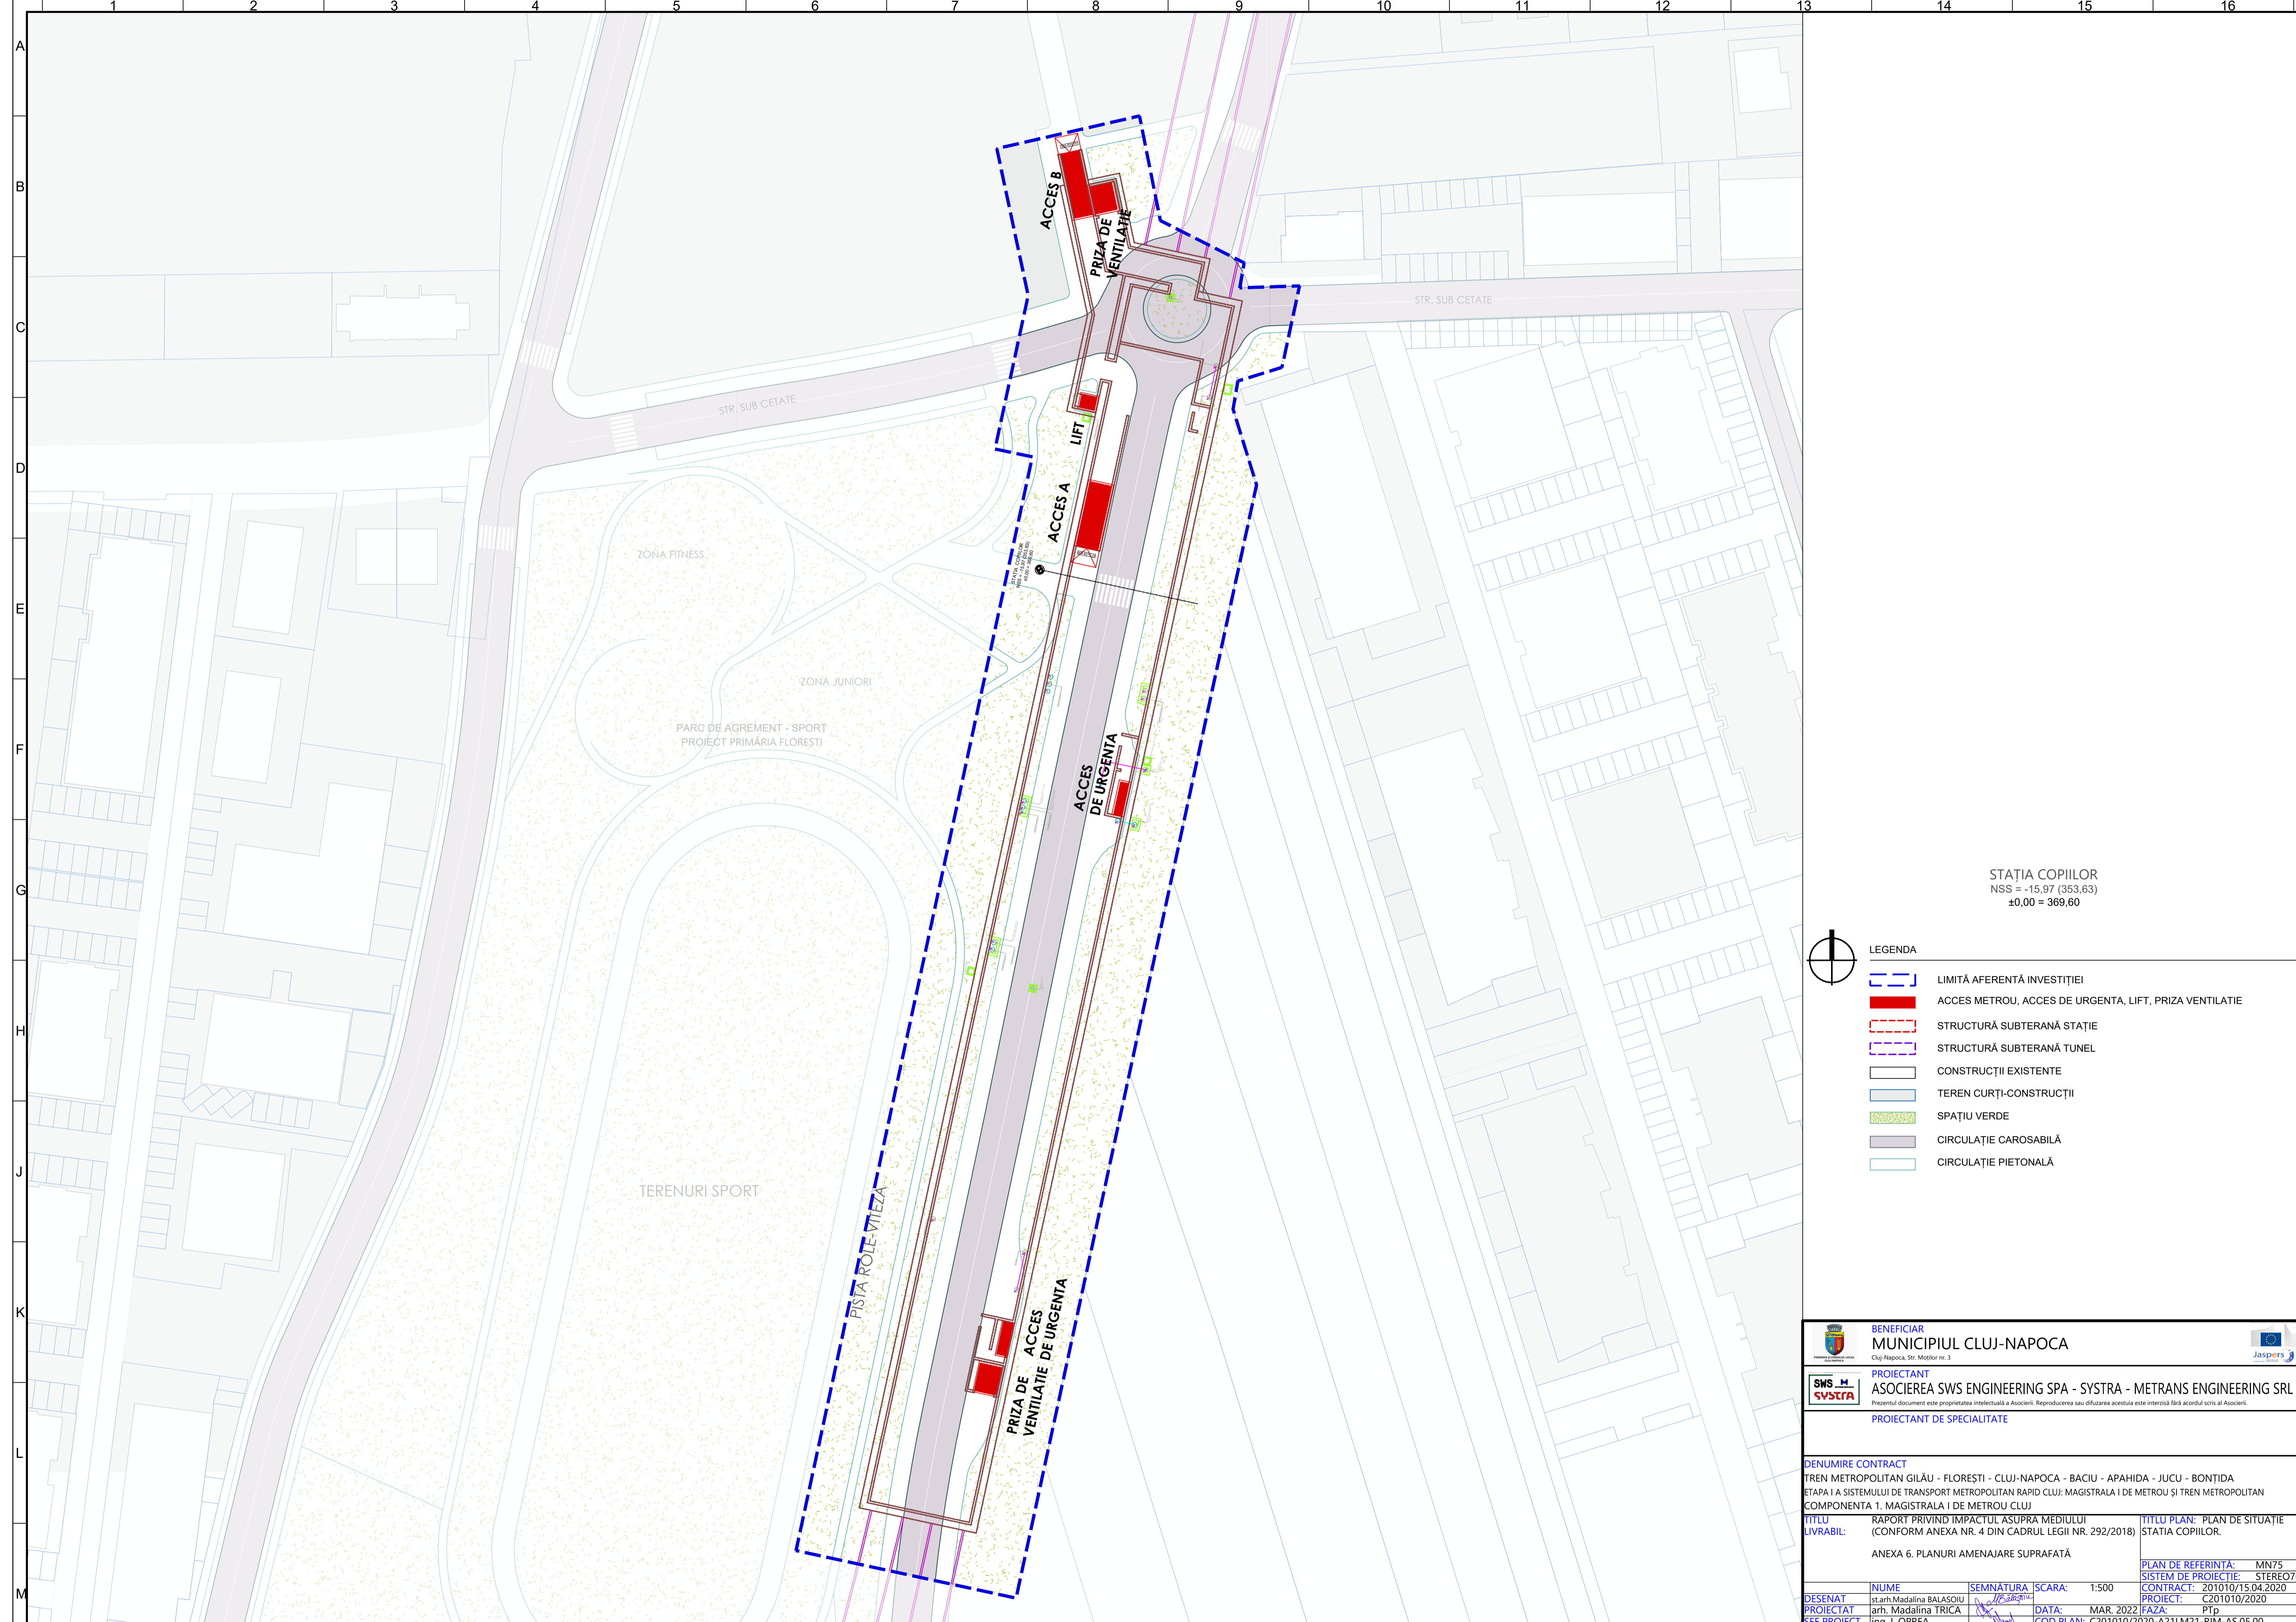

STAȚIA COPILOR
 NSS = -15,97 (353,63)
 ±0,00 = 369,60

- LEGENDA**
- LIMITĂ AFERENTĂ INVESTIȚIEI
 - ACCES METROU, ACCES DE URGENTA, LIFT, PRIZA VENTILATIE
 - STRUCTURĂ SUBTERANĂ STAȚIE
 - STRUCTURĂ SUBTERANĂ TUNEL
 - CONSTRUCȚII EXISTENTE
 - TEREN CURȚI-CONSTRUCȚII
 - SPAȚIU VERDE
 - CIRCULAȚIE CAROSABILĂ
 - CIRCULAȚIE PIETONALĂ

BENEFICIAR
MUNICIPIUL CLUJ-NAPOCA
 Cluj-Napoca, Str. Măgilor nr. 3

PROIECTANT
ASOCIEREA SWS ENGINEERING SPA - SYSTRA - METRANS ENGINEERING SRL
Prezentul document este proprietatea intelectuală a Asocierii. Reproducerea sau difuzarea acestuia este interzisă fără acordul scris al Asocierii.

PROIECTANT DE SPECIALITATE

DENUMIRE CONTRACT
 TREN METROPOLITAN GILĂU - FLOREȘTI - CLUJ-NAPOCA - BACIU - APAHIDA - JUCU - BONTIDA
 ETAPA I A SISTEMULUI DE TRANSPORT METROPOLITAN RAPID CLUJ: MAGISTRALA I DE METROU ȘI TREN METROPOLITAN
 COMPONENTA 1. MAGISTRALA I DE METROU CLUJ


TITLU PLAN: PLAN DE SITUAȚIE
LIVRABIL: RAPORT PRIVIND IMPACTUL ASUPRA MEDIULUI (CONFORM ANEXA NR. 4 DIN CADRUL LEGII NR. 292/2018) STAȚIA COPILOR.
 ANEXA 6. PLANURI AMENAJARE SUPRAFATĂ

PLAN DE REFERINȚĂ: MN75
SISTEM DE PROIEȚIE: STEREO70

DESENAT st.arh. Madalina BALASOIU
PROIECTAT arh. Madalina TRICA
SEM. PROIECT ing. I. OPREA

SCARA: 1:500
DATA: MAR. 2022
COD PLAN: C201010/2020-A211M21-RIM-AS.05.00

CONTRACT: 201010/15.04.2020
PROIECT: C201010/2020
FAZA: PTD

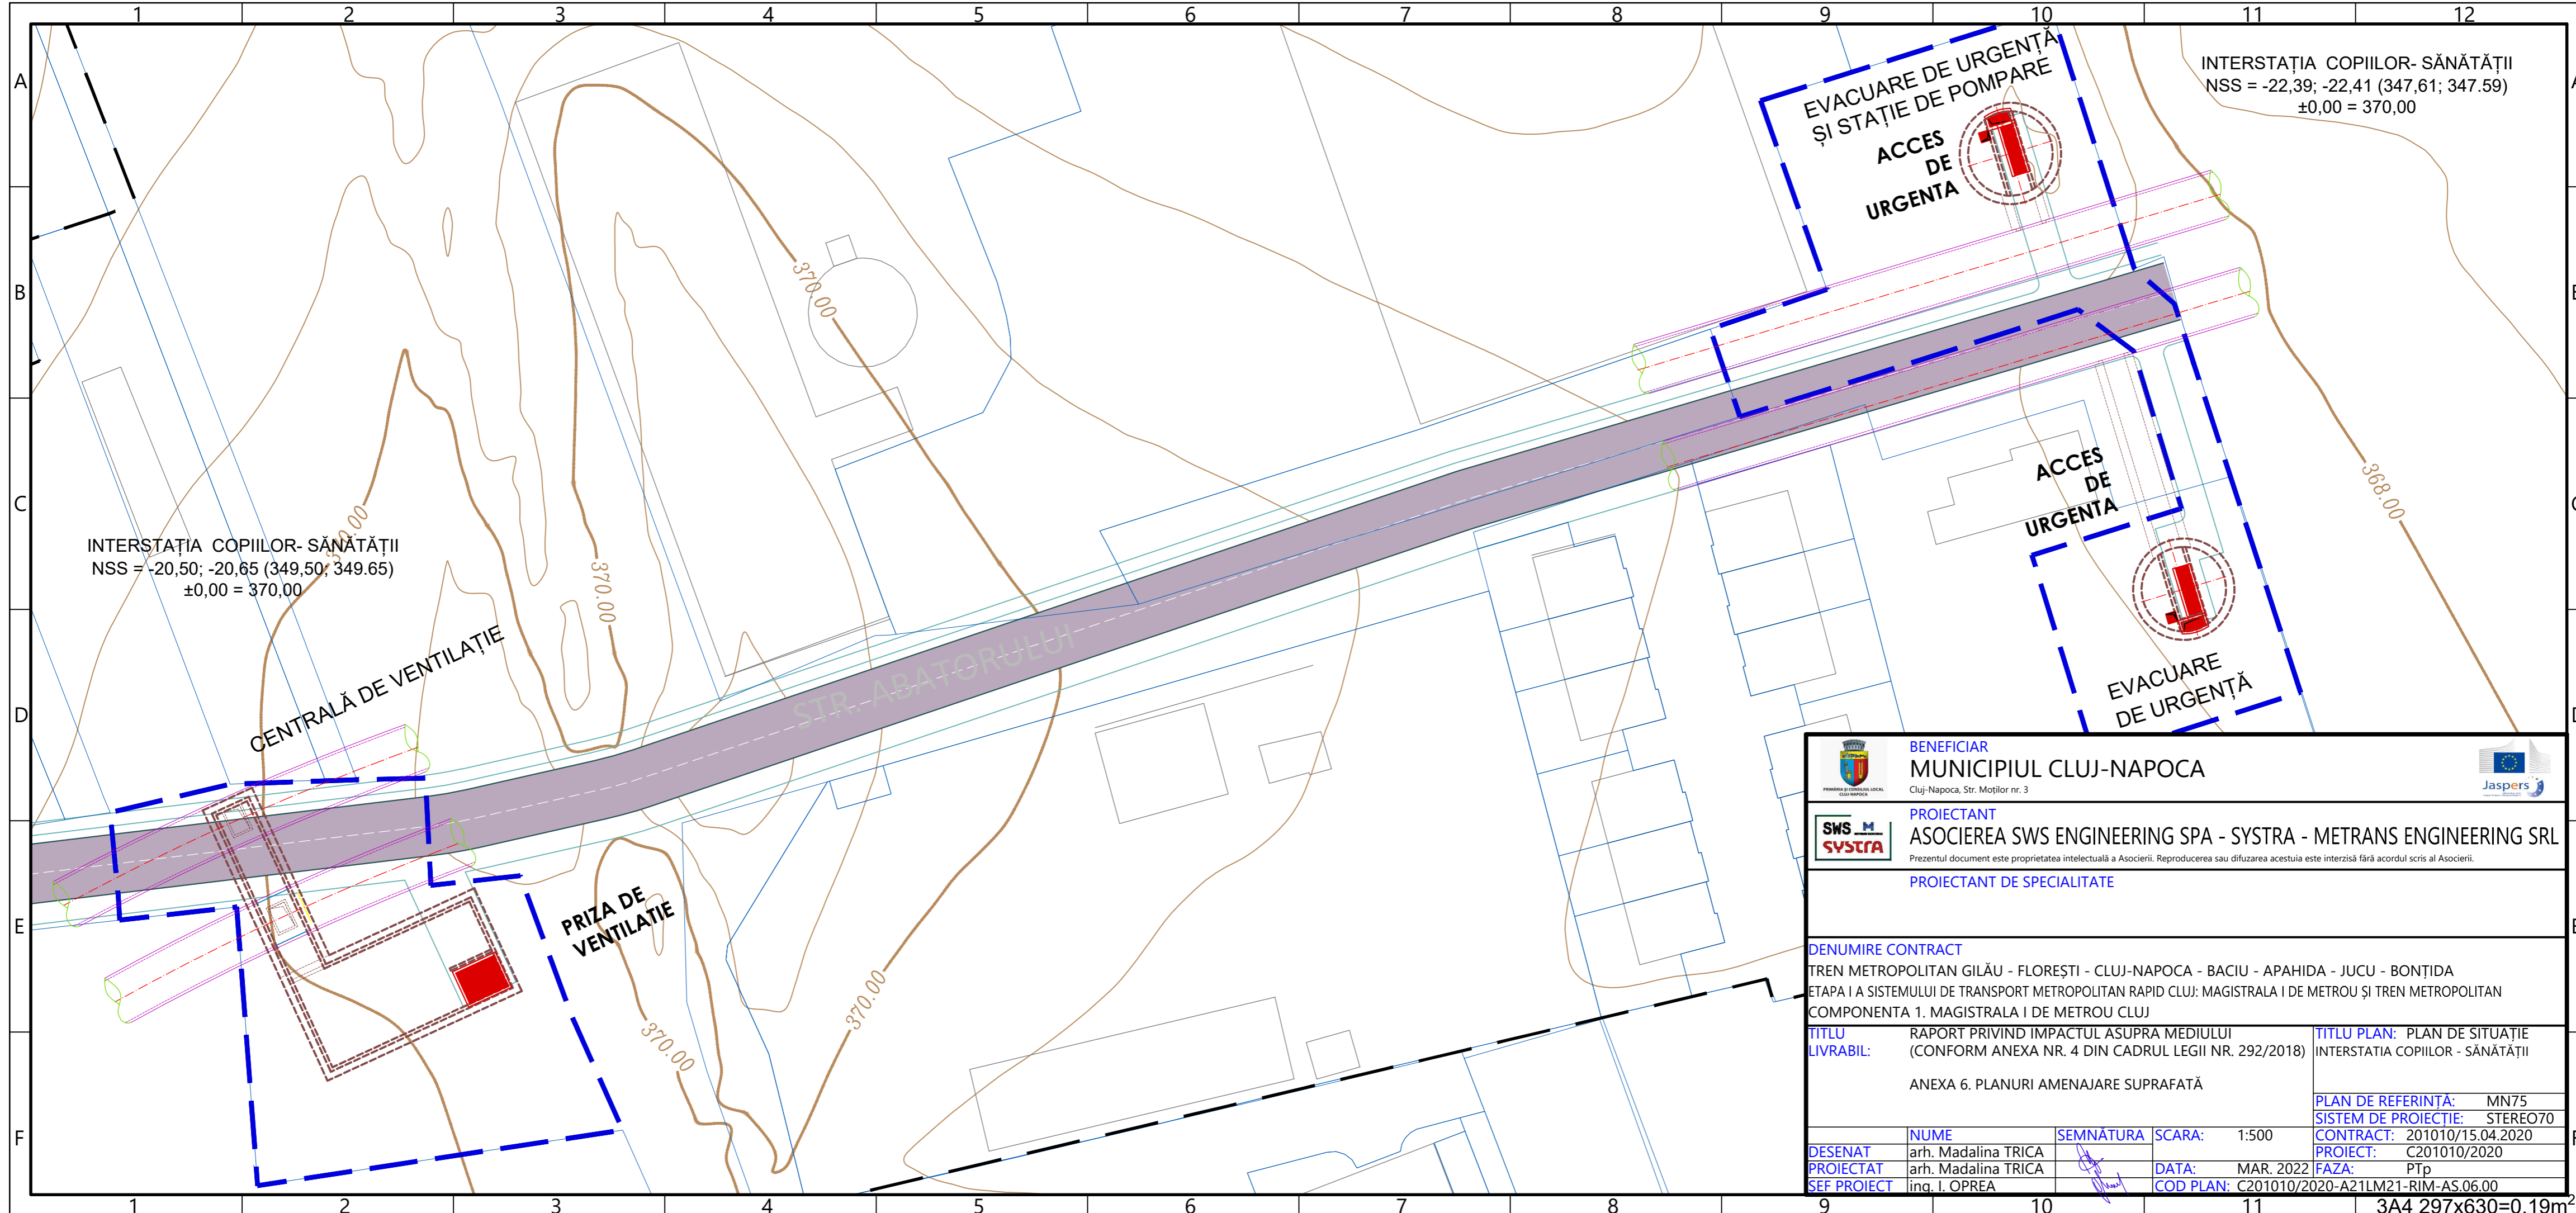

INTERSTAȚIA COPIILOR- SĂNĂȚĂȚII
 NSS = -20,50; -20,65 (349,50; 349,65)
 ±0,00 = 370,00

INTERSTAȚIA COPIILOR- SĂNĂȚĂȚII
 NSS = -22,39; -22,41 (347,61; 347,59)
 ±0,00 = 370,00





CENTRALĂ DE VENTILAȚIE

PRIZA DE VENTILAȚIE

EVACUARE DE URGENȚĂ
 ȘI STAȚIE DE POMPARE
 ACCES DE URGENȚĂ

ACCES DE URGENȚĂ

EVACUARE DE URGENȚĂ


 BENEFICIAR MUNICIPIUL CLUJ-NAPOCA <small>Cluj-Napoca, Str. Moșilor nr. 3</small>			
 PROIECTANT ASOCIERIA SWS ENGINEERING SPA - SYSTRA - METRANS ENGINEERING SRL <small>Prezentul document este proprietatea intelectuală a Asocierii. Reproducerea sau difuzarea acestuia este interzisă fără acordul scris al Asocierii.</small>		PROIECTANT DE SPECIALITATE	
DENUMIRE CONTRACT TREN METROPOLITAN GILĂU - FLOREȘTI - CLUJ-NAPOCA - BACIU - APAHIDA - JUCU - BONȚIDA ETAPA I A SISTEMULUI DE TRANSPORT METROPOLITAN RAPID CLUJ: MAGISTRALA I DE METROU ȘI TREN METROPOLITAN COMPONENTA 1. MAGISTRALA I DE METROU CLUJ			
TITLU LIVRABIL: RAPORT PRIVIND IMPACTUL ASUPRA MEDIULUI (CONFORM ANEXA NR. 4 DIN CADRUL LEGII NR. 292/2018) ANEXA 6. PLANURI AMENAJARE SUPRAFATĂ		TITLU PLAN: PLAN DE SITUAȚIE INTERSTAȚIA COPIILOR - SĂNĂȚĂȚII PLAN DE REFERINȚĂ: MN75 SISTEM DE PROIEȚIE: STEREO70 CONTRACT: 201010/15.04.2020 PROIECT: C201010/2020 FAZA: PTP COD PLAN: C201010/2020-A21LM21-RIM-AS.06.00	
DESENAT PROIECTAT SEF PROIECT	NUME arh. Madalina TRICA arh. Madalina TRICA ing. I. OPREA	SEMNĂTURA 	SCARA: 1:500 DATA: MAR. 2022 COD PLAN: C201010/2020-A21LM21-RIM-AS.06.00

SPITAL REGIONAL DE URGENȚĂ CLUJ PROIECT CONSILIUL JUDEȚEAN CLUJ






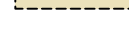


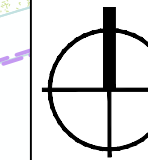PARCARE

PARCARE

STAȚIA SĂNĂȚĂȚII
NSS = -14,87 (351,13)
±0,00 = 366,00



LEGENDA

-  LIMITĂ AFERENTĂ INVESTIȚIEI
-  ACCES METROU, ACCES DE URGENȚA, LIFT, PRIZA VENTILATIE
-  STRUCTURĂ SUBTERANĂ STAȚIE
-  STRUCTURĂ SUBTERANĂ TUNEL
-  CONSTRUCȚII PROPUSE PRIN PROIECTE ÎN CURS DE REALIZARE
-  SPAȚIU VERDE
-  CIRCULAȚIE CAROSABILĂ
-  CIRCULAȚIE PIETONALĂ

ACCES A

LIFT

PRIZA DE VENTILATIE

ACCES B

ACCES DE URGENȚA

PRIZA DE VENTILATIE

STAȚIA SĂNĂȚĂȚII
NSS = -14,87 (351,13)
±0,00 = 366,00



BENEFICIAR
MUNICIPIUL CLUJ-NAPOCA
Cluj-Napoca, Str. Motilor nr. 3



PROIECTANT
ASOCIEREA SWS ENGINEERING SPA - SYSTRA - METRANS ENGINEERING SRL
Prezentul document este proprietatea intelectuală a Asocierii. Reproducerea sau difuzarea acestuia este interzisă fără acordul scris al Asocierii.



PROIECTANT DE SPECIALITATE

DENUMIRE CONTRACT


TREN METROPOLITAN GILĂU - FLOREȘTI - CLUJ-NAPOCA - BACIU - APAHIDA - JUCU - BONTIDA
ETAPA I A SISTEMULUI DE TRANSPORT METROPOLITAN RAPID CLUJ: MAGISTRALA I DE METROU ȘI TREN METROPOLITAN
COMPONENTA 1. MAGISTRALA I DE METROU CLUJ

TITLU LIVRABIL: RAPORT PRIVIND IMPACTUL ASUPRA MEDIULUI (CONFORM ANEXA NR. 4 DIN CADRUL LEGII NR. 292/2018) **TITLU PLAN:** PLAN DE SITUAȚIE STAȚIA SANATATII.




ANEXA 6. PLANURI AMENAJARE SUPRAFATĂ


DESENAT	NUME	SEMNAȚURA	SCARA:	1:500	PLAN DE REFERINȚĂ: MN75
PROIECTAT	st.arh. Madalina BALASOIU		DATA:	MAR. 2022	SISTEM DE PROIEȚIE: STEREO70
SEF PROIECT	ing. I. OPREA		FAZA:	PTp	CONTRACT: 201010/15.04.2020
			COD PLAN:	C201010/2020-A21LM21-RIM-AS.07.00	PROIECT: C201010/2020

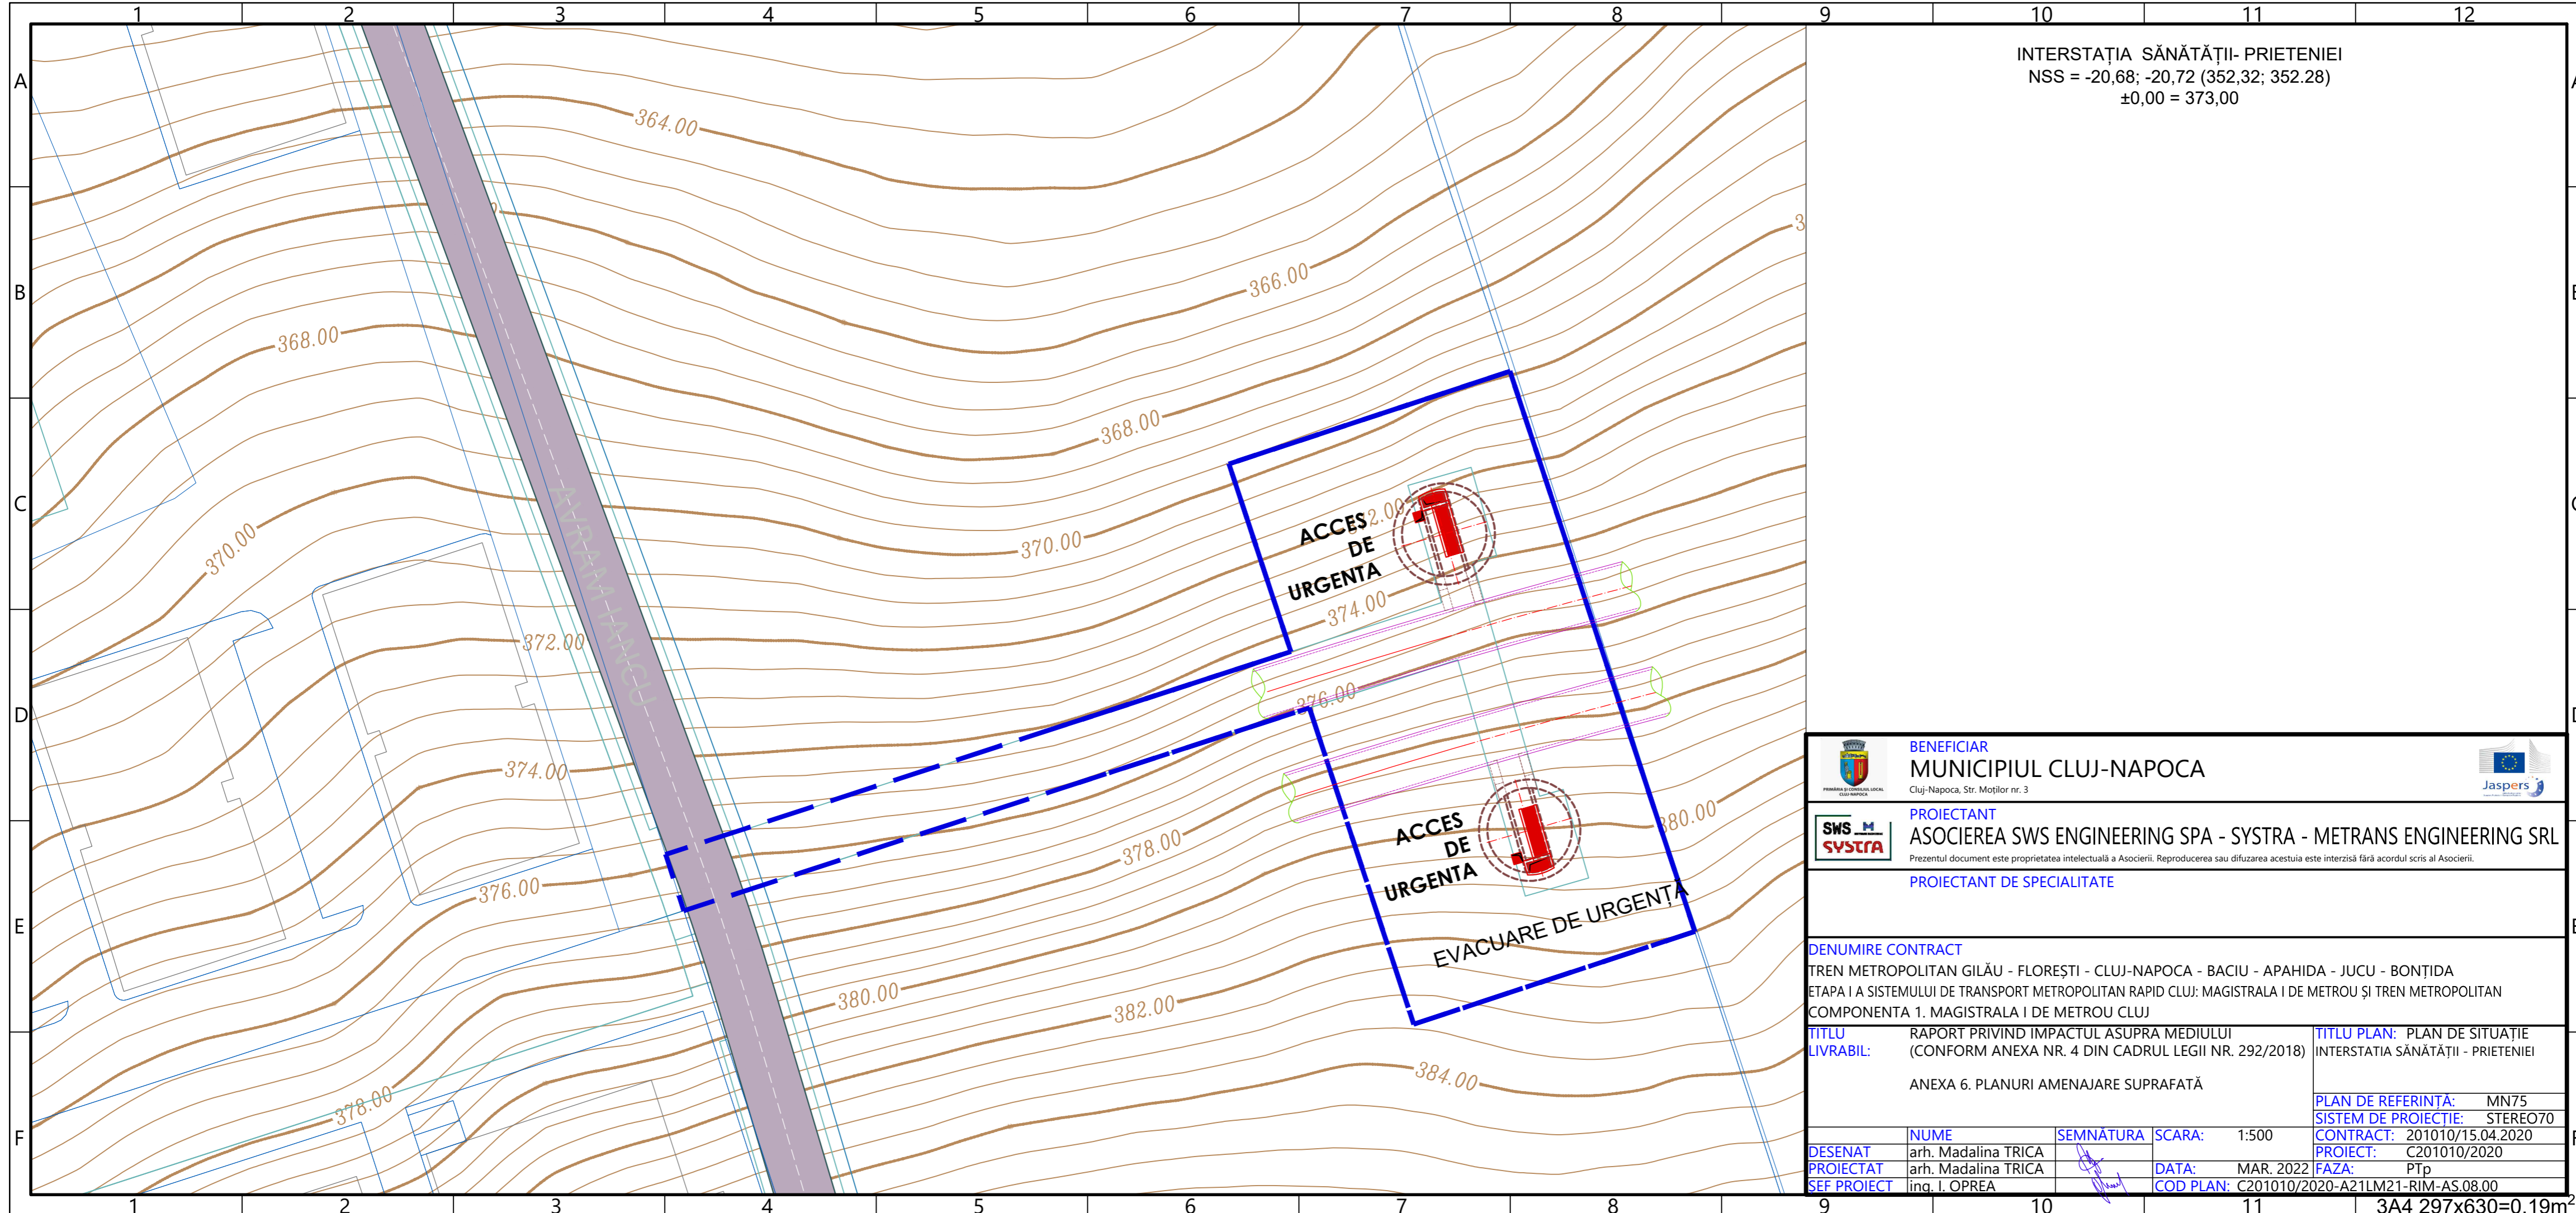3A3 420x742=0,31m²



INTERSTAȚIA SĂNĂTĂȚII- PRIETENIEI
 NSS = -20,68; -20,72 (352,32; 352.28)
 ±0,00 = 373,00

 BENEFICIAR MUNICIPIUL CLUJ-NAPOCA <small>Cluj-Napoca, Str. Moșilor nr. 3</small>			
 PROIECTANT ASOCIERIA SWS ENGINEERING SPA - SYSTRA - METRANS ENGINEERING SRL <small>Prezentul document este proprietatea intelectuală a Asocierii. Reproducerea sau difuzarea acestuia este interzisă fără acordul scris al Asocierii.</small>		PROIECTANT DE SPECIALITATE	
DENUMIRE CONTRACT TREN METROPOLITAN GILĂU - FLOREȘTI - CLUJ-NAPOCA - BACIU - APAHIDA - JUCU - BONȚIDA ETAPA I A SISTEMULUI DE TRANSPORT METROPOLITAN RAPID CLUJ: MAGISTRALA I DE METROU ȘI TREN METROPOLITAN COMPONENTA 1. MAGISTRALA I DE METROU CLUJ			
TITLU LIVRABIL: RAPORT PRIVIND IMPACTUL ASUPRA MEDIULUI (CONFORM ANEXA NR. 4 DIN CADRUL LEGII NR. 292/2018)		TITLU PLAN: PLAN DE SITUAȚIE INTERSTAȚIA SĂNĂTĂȚII - PRIETENIEI	
ANEXA 6. PLANURI AMENAJARE SUPRAFATĂ		PLAN DE REFERINȚĂ: MN75 SISTEM DE PROIECȚIE: STEREO70 CONTRACT: 201010/15.04.2020 PROIECT: C201010/2020 FAZA: PTP	
DESENAT	NUME arh. Madalina TRICA	SEMNĂTURA	SCARA: 1:500
PROIECTAT	arh. Madalina TRICA	DATA: MAR. 2022	FAZA: PTP
SEF PROIECT	ing. I. OPREA	COD PLAN: C201010/2020-A21LM21-RIM-AS.08.00	

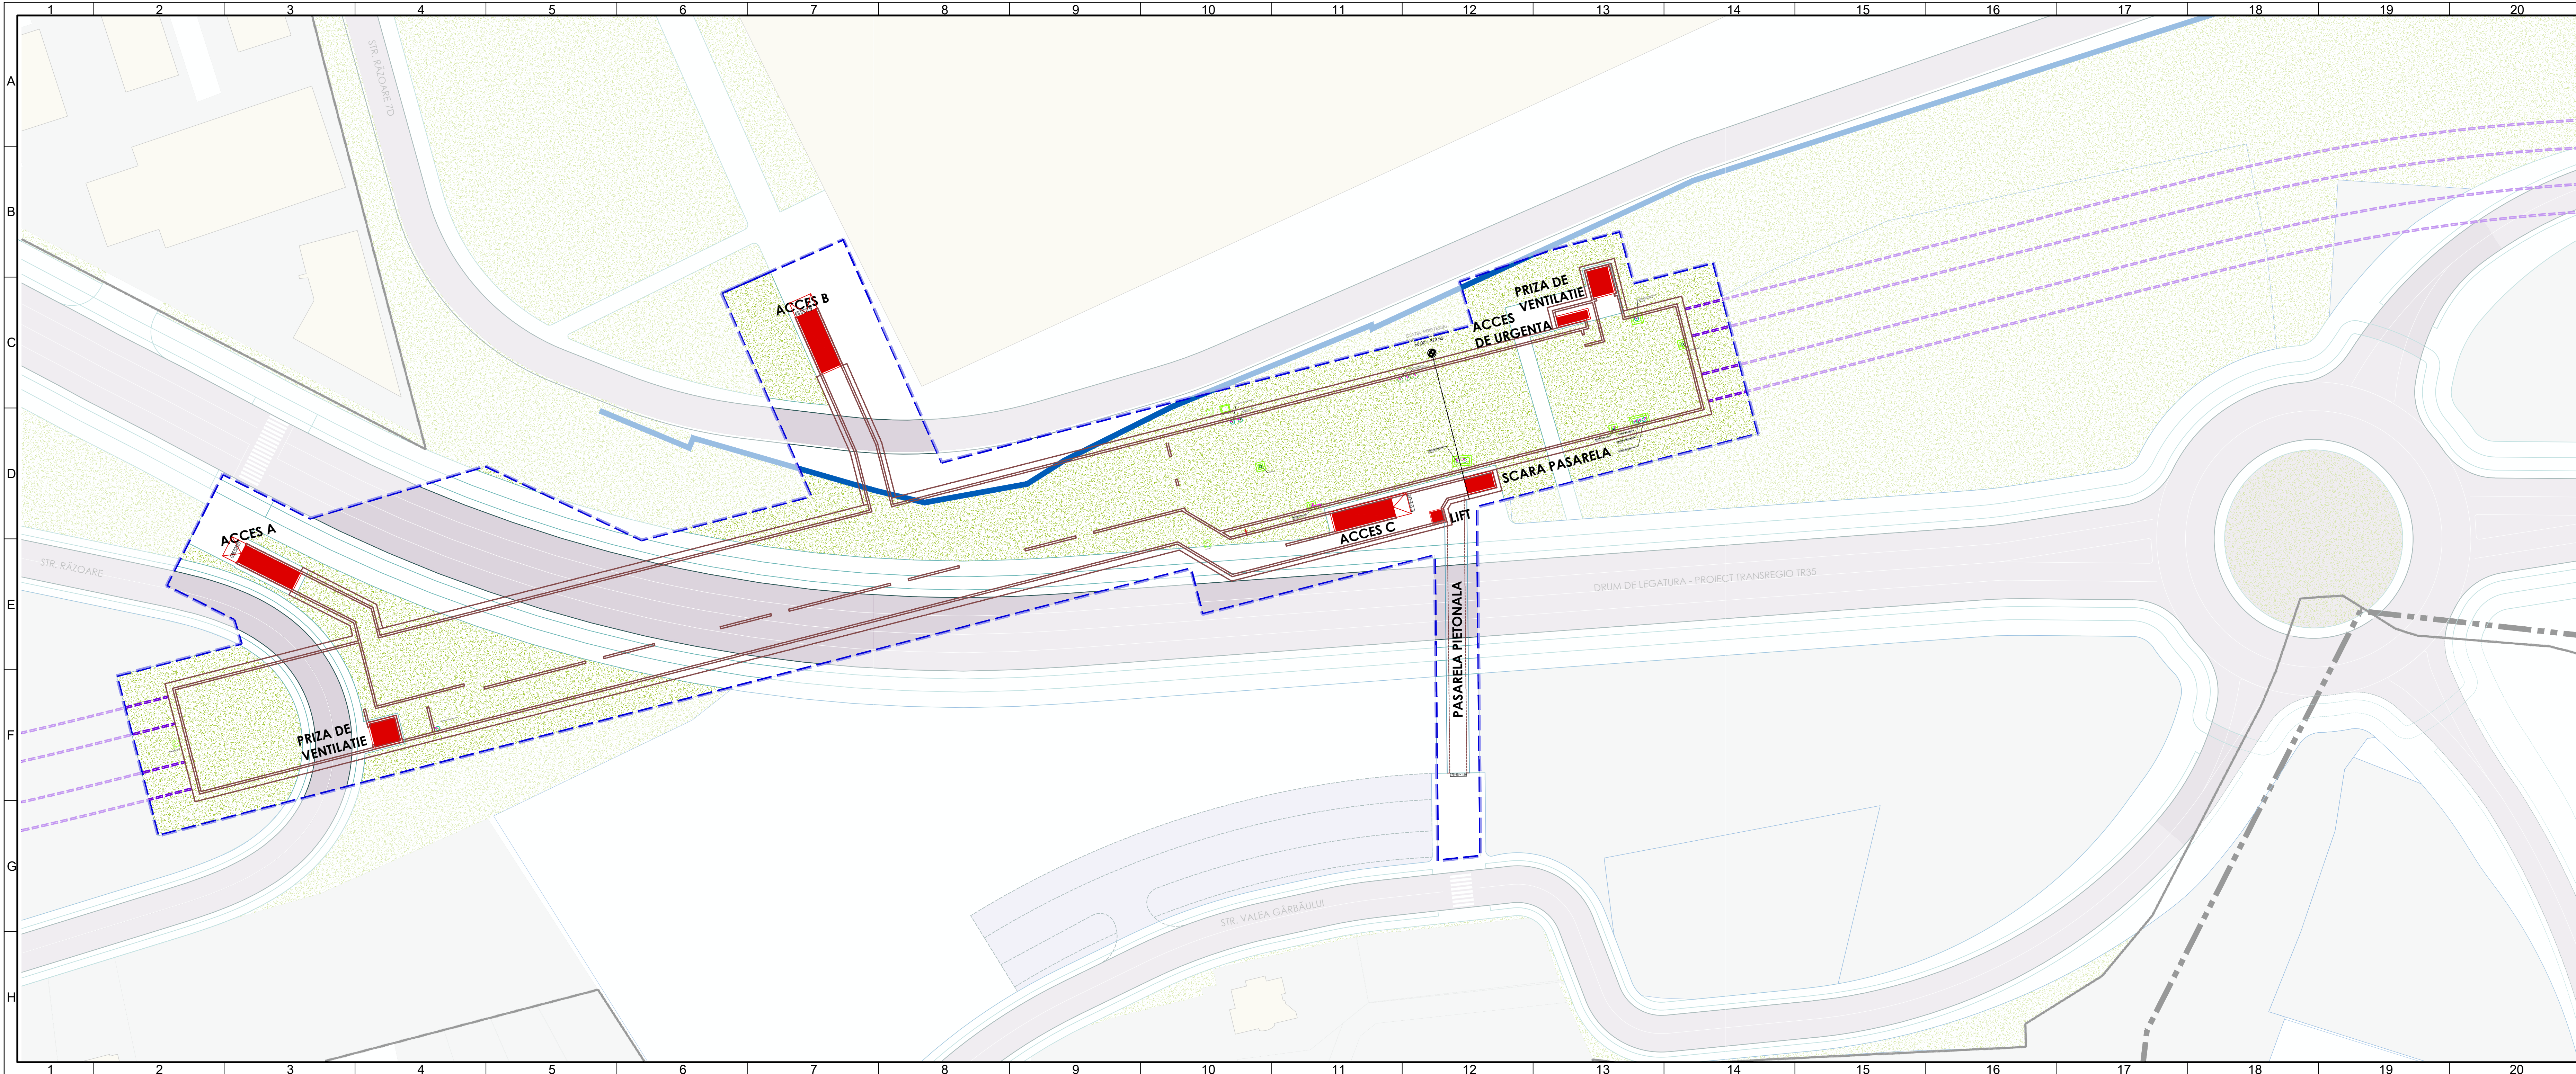

STAȚIA PRIETENIEI
 NSS = -19.52 (354.13)
 ±0,00 = 373.65

- LEGENDA
- LIMITĂ AFERENTĂ INVESTIȚIEI
 - ACCES METROU, ACCES DE URGENTA, LIFT, PRIZA VENTILATIE
 - PASARELĂ PIETONALĂ
 - STRUCTURĂ SUBTERANĂ STAȚIE
 - STRUCTURĂ SUBTERANĂ TUNEL
 - CONSTRUCȚII EXISTENTE
 - SPAȚIU VERDE
 - CIRCULAȚIE CAROSABILĂ
 - CIRCULAȚIE PIETONALĂ

BENEFICIAR
 MUNICIPIUL CLUJ-NAPOCA
Cluj-Napoca Str. Moșilor nr. 3

PROIECTANT
 ASOCIEREA SWS ENGINEERING SPA - SYSTRA - METRANS ENGINEERING SRL
Prezentul document este proprietatea intelectuală a Asocierii. Reproducerea sau difuzarea acestuia este interzisă fără acordul scris al Asocierii.


PROIECTANT DE SPECIALITATE

DENUMIRE CONTRACT
 TREN METROPOLITAN GILĂU - FLOREȘTI - CLUJ-NAPOCA - BACIU - APAHIDA - JUCU - BONȚIDA
 ETAPA I A SISTEMULUI DE TRANSPORT METROPOLITAN RAPID CLUJ: MAGISTRALA I DE METROU ȘI TREN METROPOLITAN
 COMPONENTA 1, MAGISTRALA I DE METROU CLUJ




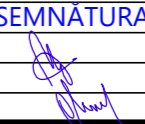
TITLU LIVRABIL: RAPORT PRIVIND IMPACTUL ASUPRA MEDIULUI (CONFORM ANEXA NR. 4 DIN CADRUL LEGII NR. 292/2018)
 ANEXA 6. PLANURI AMENAJARE SUPRAFATĂ


TITLU PLAN: PLAN DE SITUAȚIE STAȚIA PRIETENIEI.

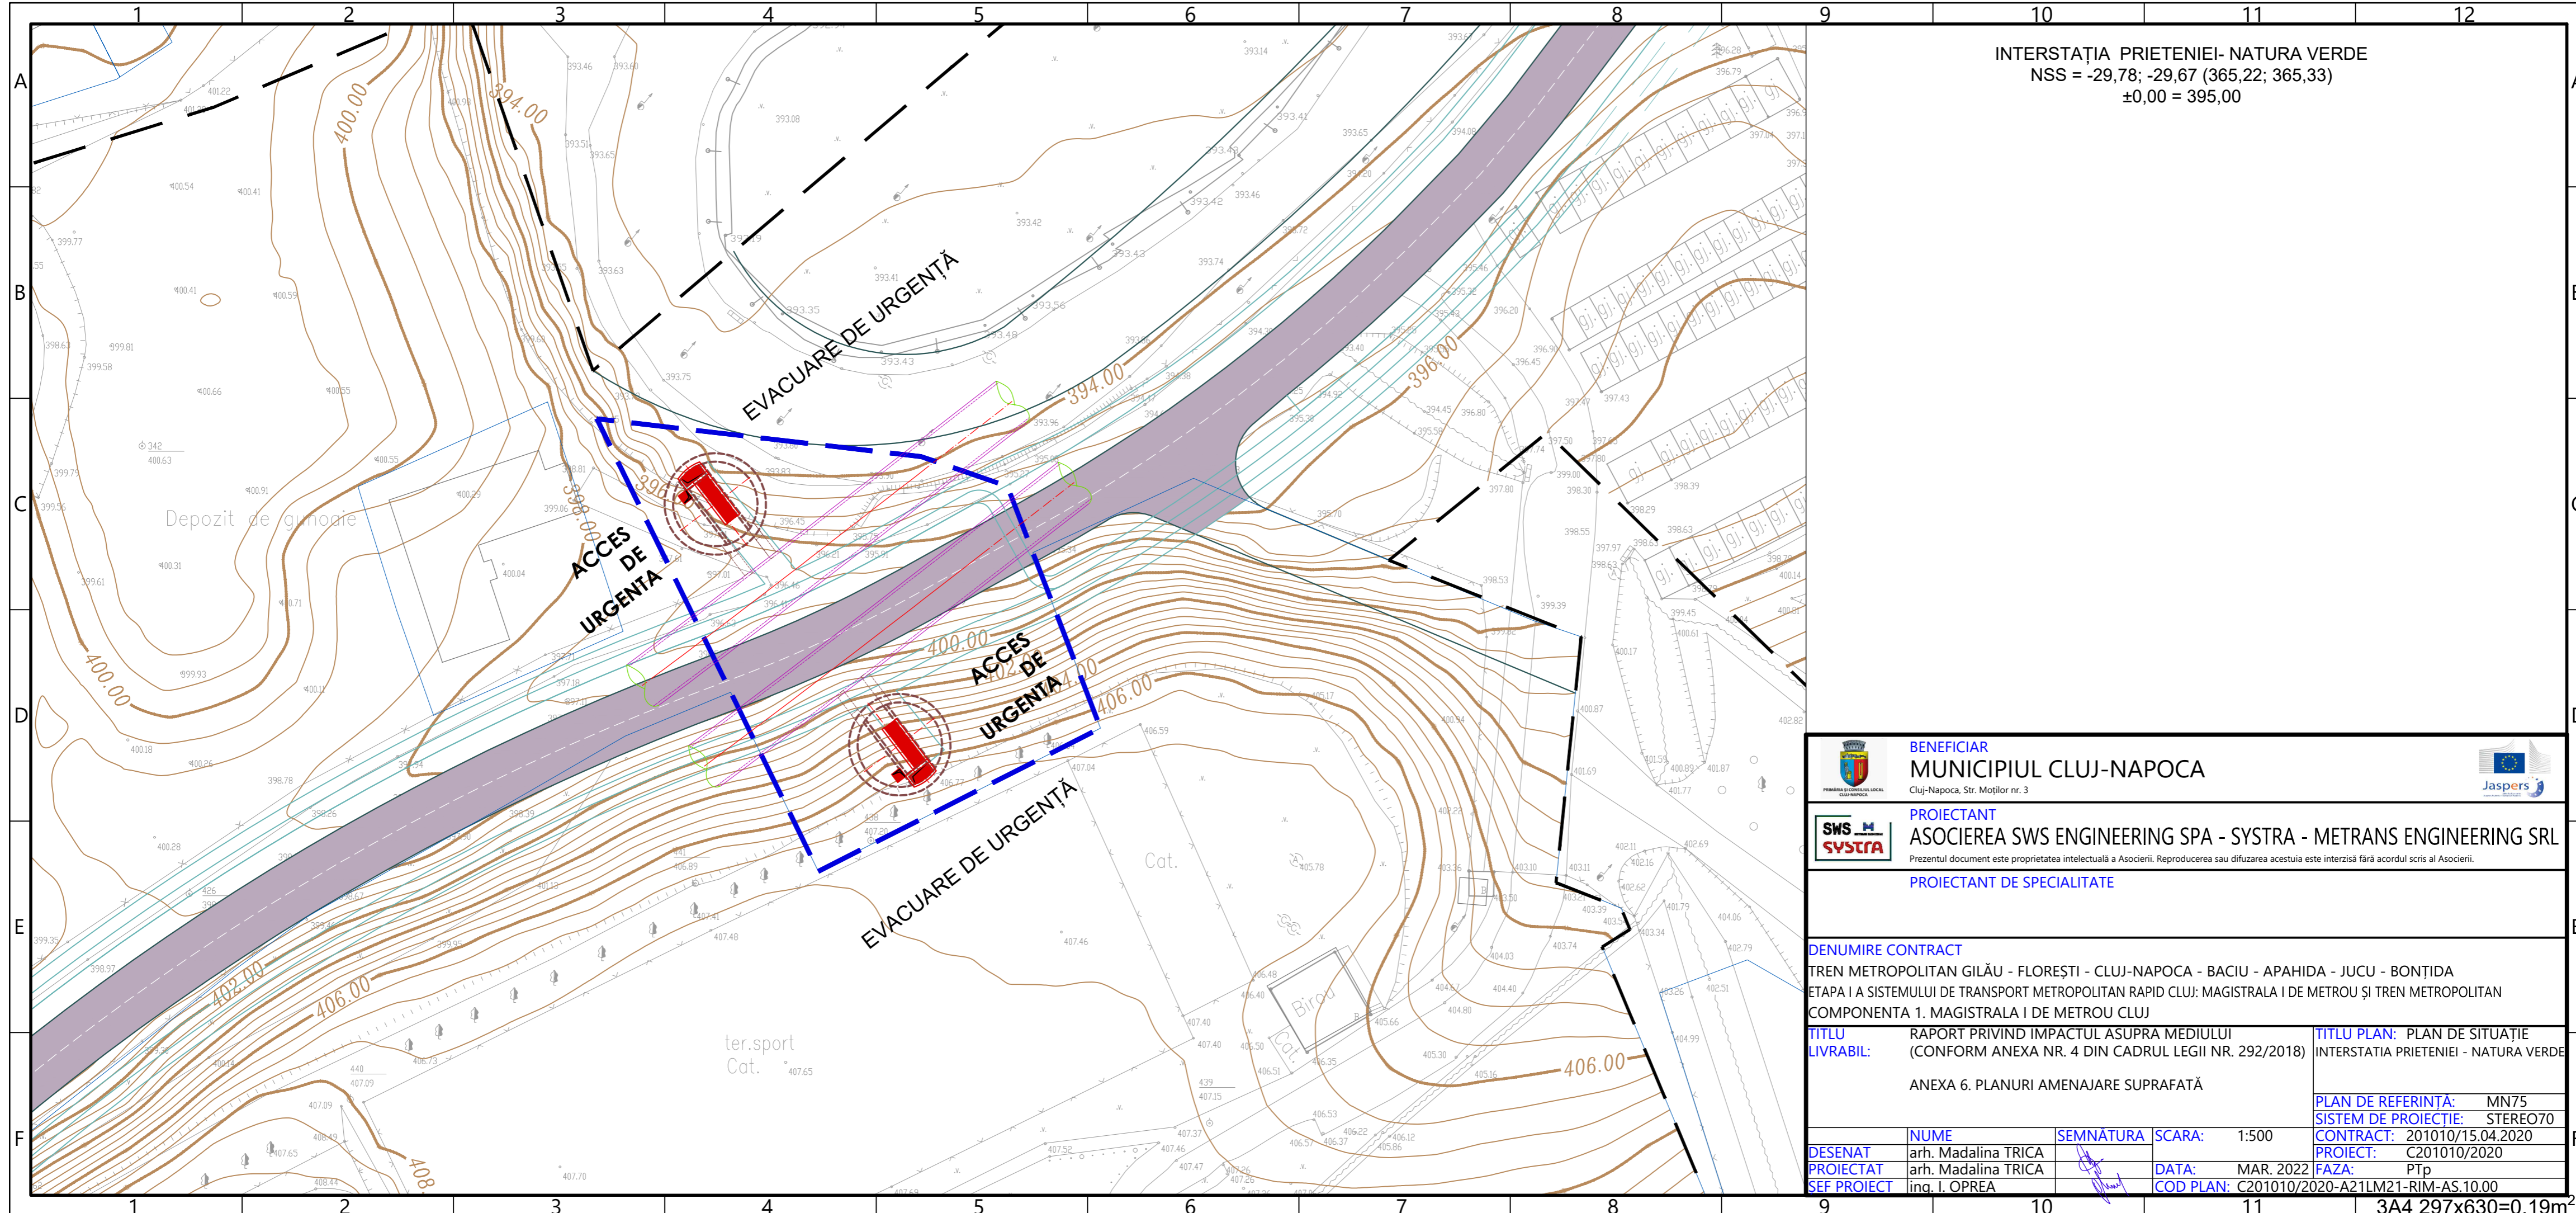DESENAT st.arh. Madalina BALASOIU	SEMNĂTURĂ 	SCARA: 1:500	PLAN DE REFERINȚĂ: MN75
PROIECTAT arh. Madalina TRICA	DATA: MAR. 2022	FAZA: PTP	SISTEM DE PROIECTIE: STEREO70
SEF PROIECT ing. I. OPREA	COD PLAN: C201010/2020-A21LM21-RIM-AS.09.00		CONTRACT: 201010/15.04.2020 PROIECT: C201010/2020




INTERSTAȚIA PRIETENIEI- NATURA VERDE
 NSS = -29,78; -29,67 (365,22; 365,33)
 ±0,00 = 395,00

 BENEFICIAR MUNICIPIUL CLUJ-NAPOCA <small>Cluj-Napoca, Str. Moșilor nr. 3</small>		
 PROIECTANT ASOCIERIA SWS ENGINEERING SPA - SYSTRA - METRANS ENGINEERING SRL <small>Prezentul document este proprietatea intelectuală a Asocierii. Reproducerea sau difuzarea acestuia este interzisă fără acordul scris al Asocierii.</small>		
PROIECTANT DE SPECIALITATE		
DENUMIRE CONTRACT		
TREN METROPOLITAN GILĂU - FLOREȘTI - CLUJ-NAPOCA - BACIU - APAHIDA - JUCU - BONȚIDA		
ETAPA I A SISTEMULUI DE TRANSPORT METROPOLITAN RAPID CLUJ: MAGISTRALA I DE METROU ȘI TREN METROPOLITAN		
COMPONENTA 1. MAGISTRALA I DE METROU CLUJ		
TITLU LIVRABIL:	RAPORT PRIVIND IMPACTUL ASUPRA MEDIULUI (CONFORM ANEXA NR. 4 DIN CADRUL LEGII NR. 292/2018)	TITLU PLAN: PLAN DE SITUAȚIE INTERSTAȚIA PRIETENIEI - NATURA VERDE
ANEXA 6. PLANURI AMENAJARE SUPRAFATĂ		PLAN DE REFERINȚĂ: MN75
		SISTEM DE PROIECTIE: STEREO70
DESENAT	arh. Madalina TRICA	CONTRACT: 201010/15.04.2020
PROIECTAT	arh. Madalina TRICA	PROIECT: C201010/2020
SEF PROIECT	ing. I. OPREA	FAZA: PTP
SEMNATURA		COD PLAN: C201010/2020-A21LM21-RIM-AS.10.00
SCARA: 1:500	DATA: MAR. 2022	

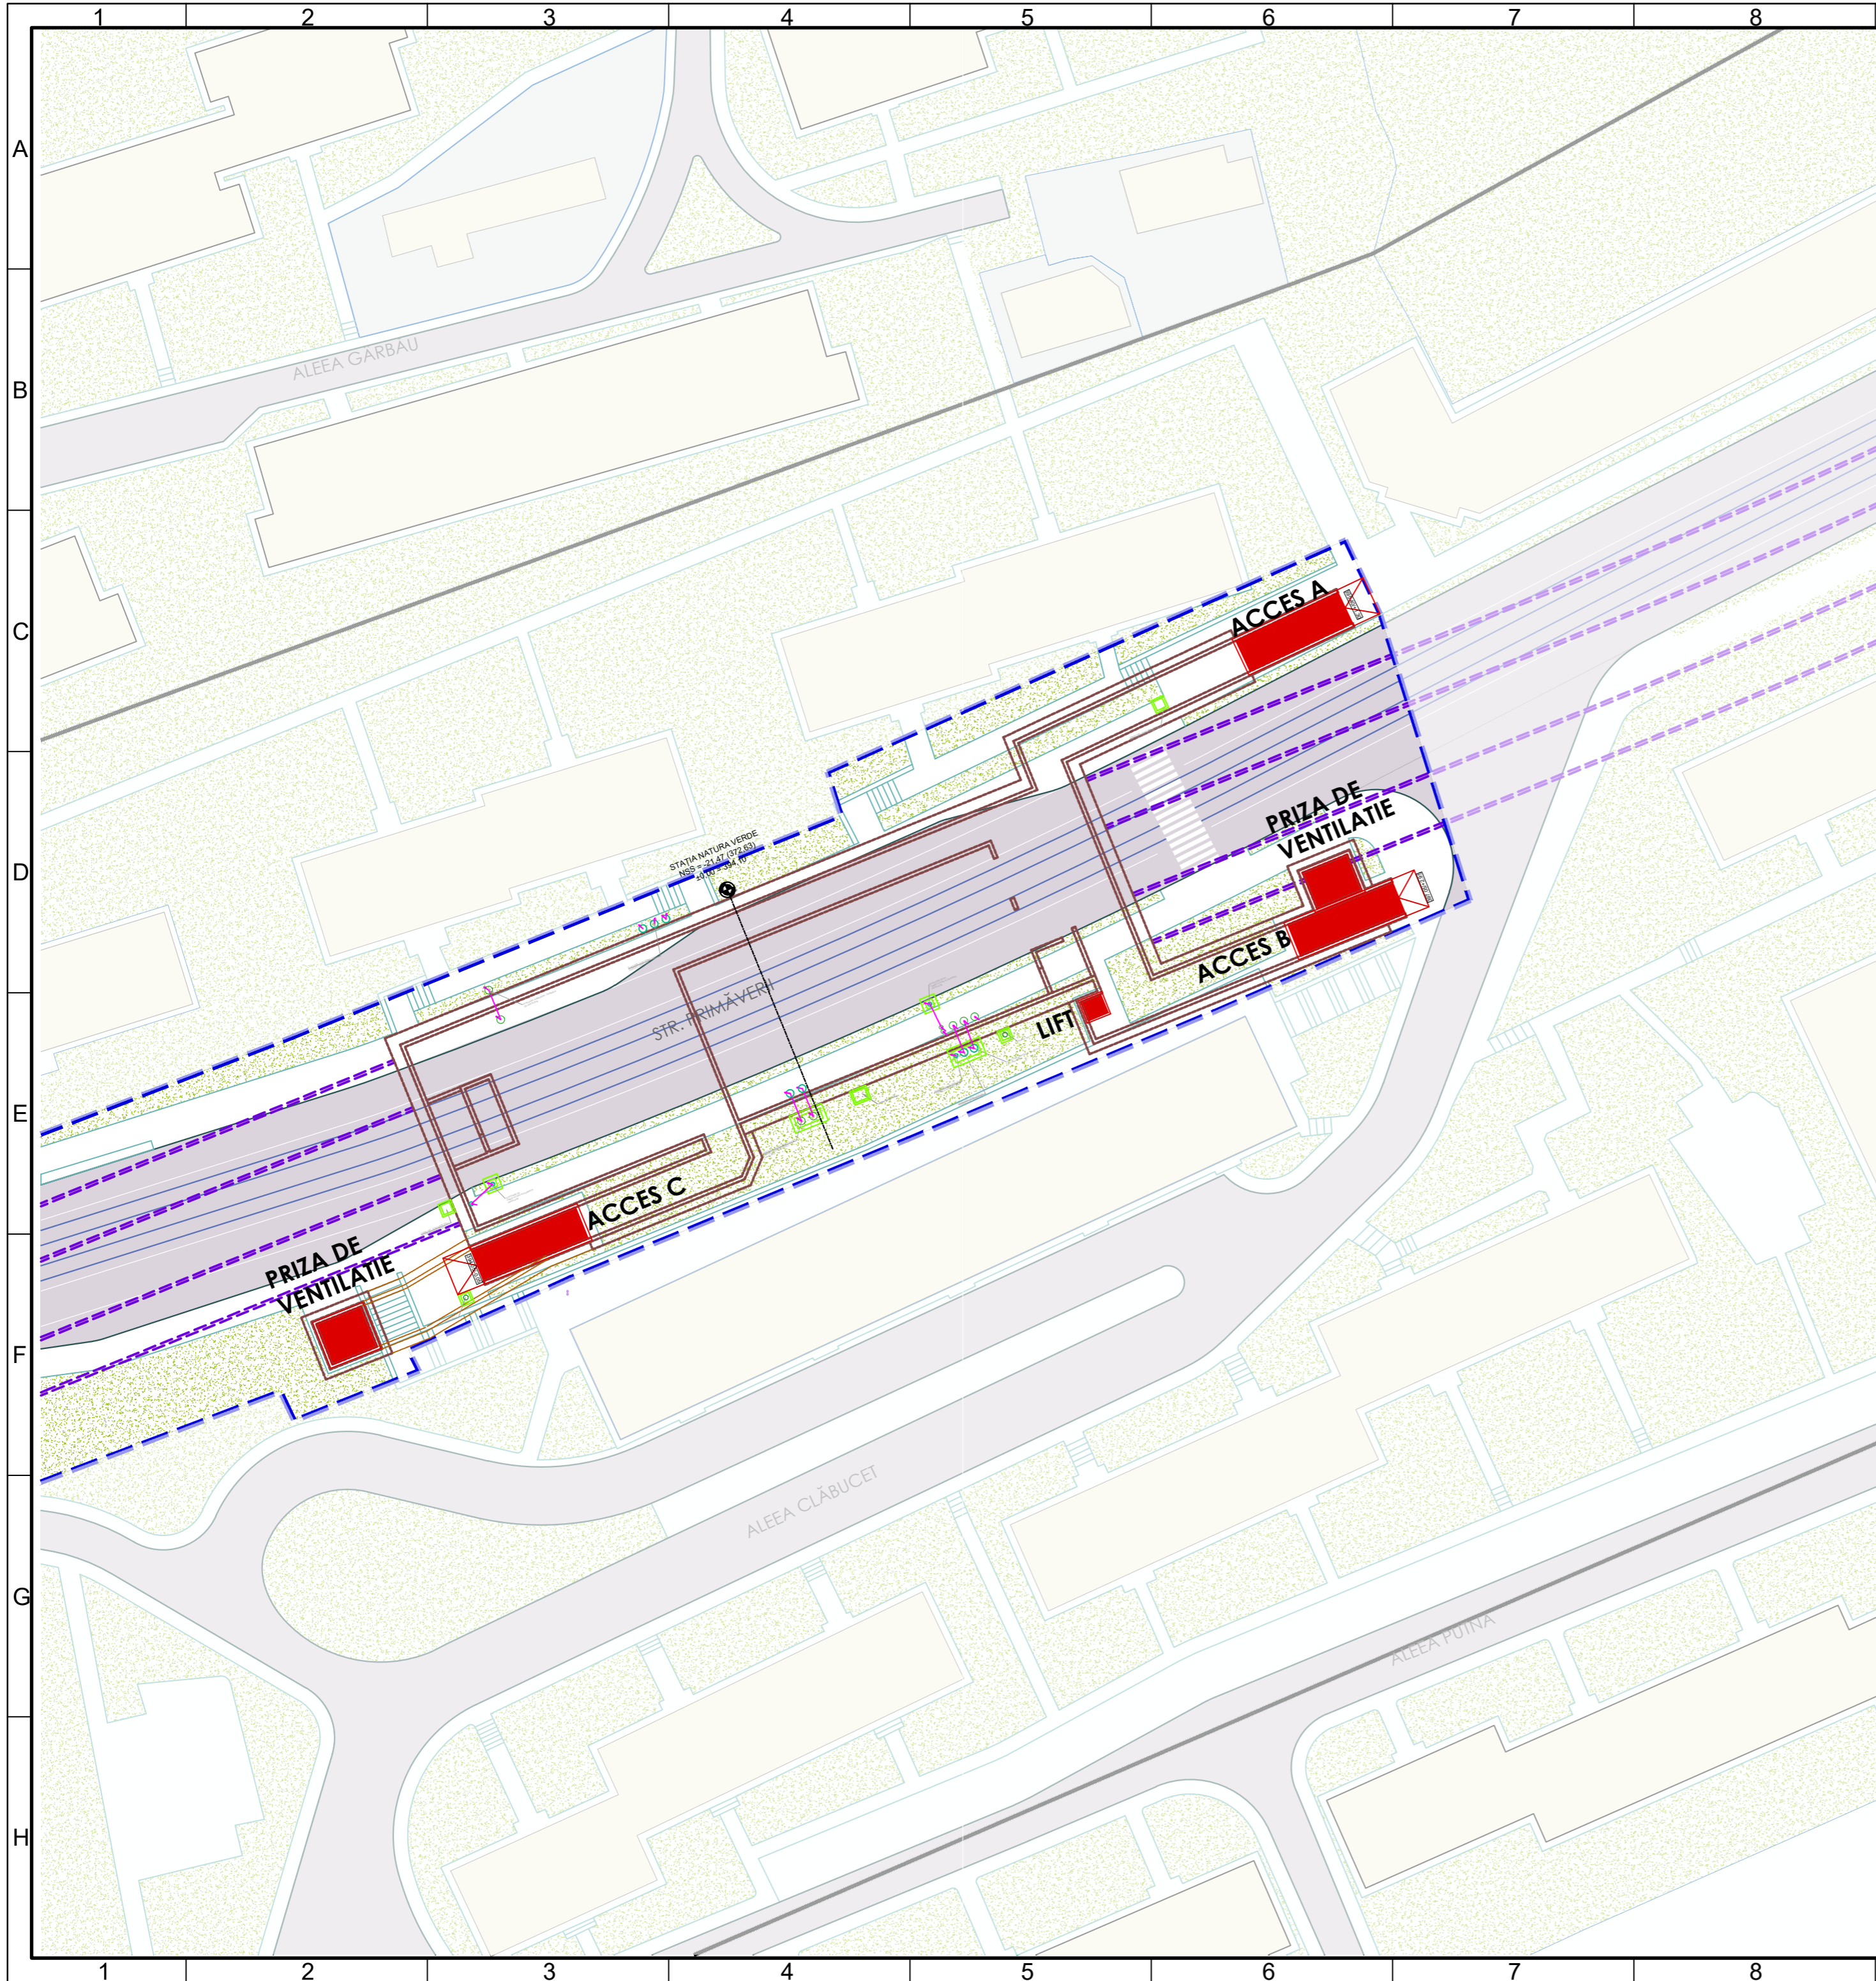


STAȚIA NATURA VERDE
 NSS = -21,47 (372.63)
 ±0,00 = 394,10

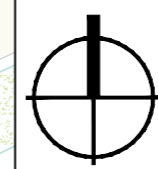




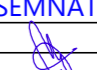
LEGENDA


- LIMITĂ AFERENTĂ INVESTIȚIEI
- ACCES METROU, ACCES DE URGENTA, LIFT, PRIZA VENTILATIE
- STRUCTURĂ SUBTERANĂ STAȚIE
- STRUCTURĂ SUBTERANĂ TUNEL
- CONSTRUCȚII EXISTENTE
- SPAȚIU VERDE
- CIRCULAȚIE CAROSABILĂ
- CIRCULAȚIE PIETONALĂ

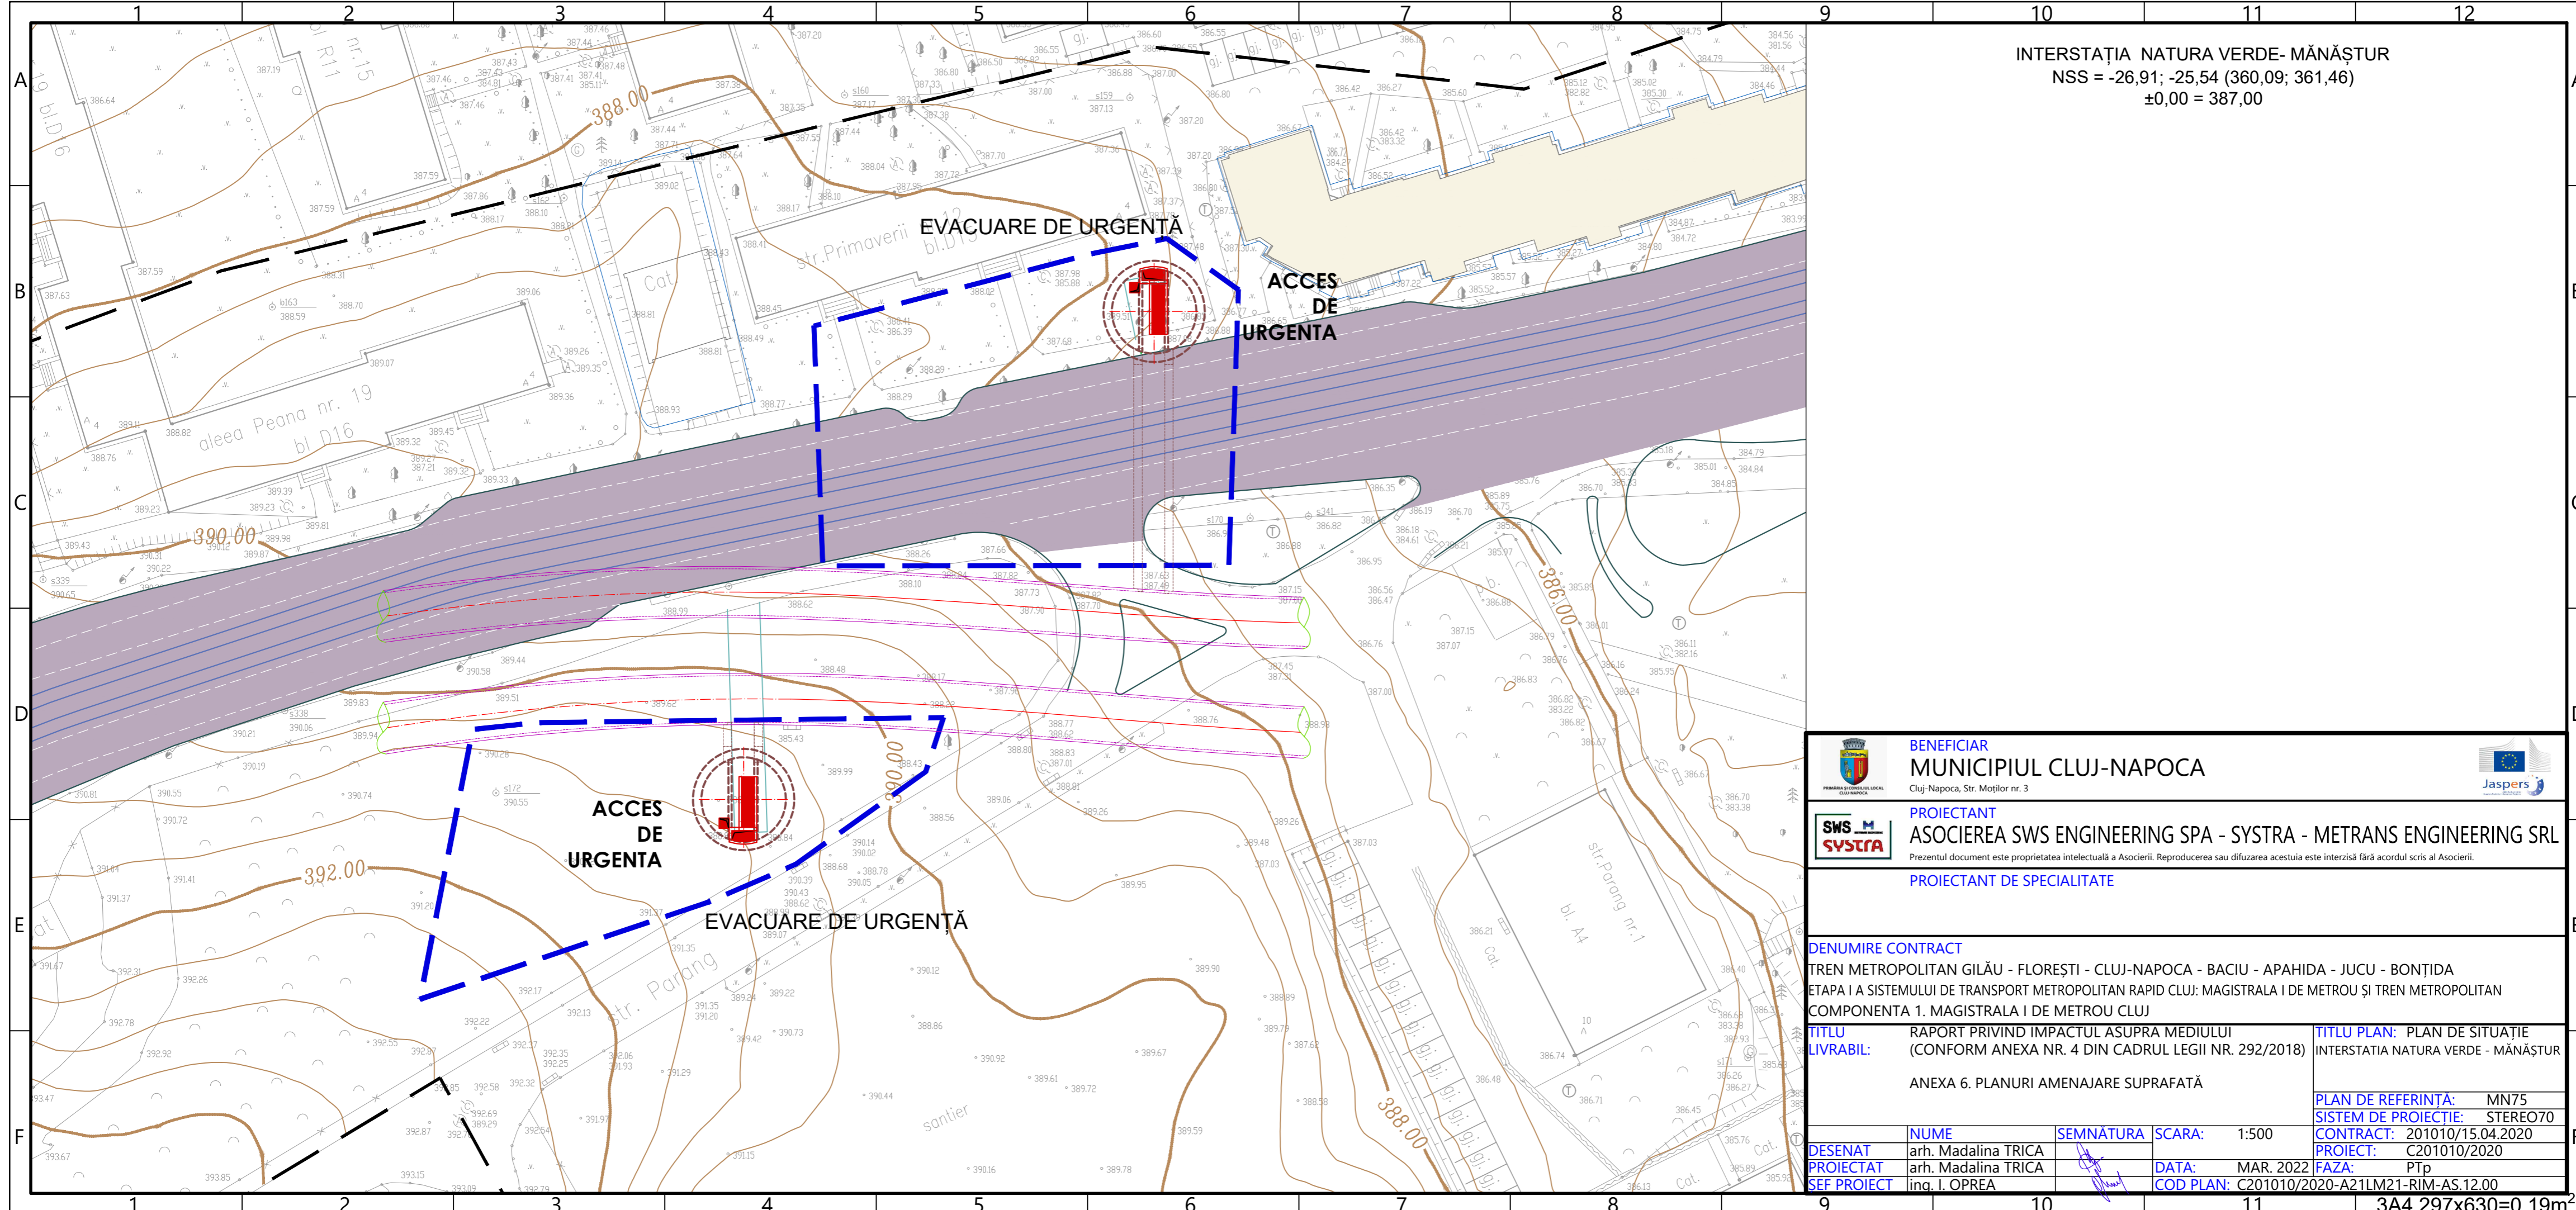BENEFICIAR MUNICIPIUL CLUJ-NAPOCA <small>Cluj-Napoca, Str. Moșilor nr. 3</small>			
PROIECTANT ASOCIEREA SWS ENGINEERING SPA - SYSTRA - METRANS ENGINEERING SRL <small>Prezentul document este proprietatea intelectuală a Asocierii. Reproducerea sau difuzarea acestuia este interzisă fără acordul scris al Asocierii.</small>		PROIECTANT DE SPECIALITATE	
DENUMIRE CONTRACT TREN METROPOLITAN GILĂU - FLOREȘTI - CLUJ-NAPOCA - BACIU - APAHIDA - JUCU - BONȚIDA ETAPA I A SISTEMULUI DE TRANSPORT METROPOLITAN RAPID CLUJ: MAGISTRALA I DE METROU ȘI TREN METROPOLITAN COMPONENTA 1. MAGISTRALA I DE METROU CLUJ			
TITLU LIVRABIL: RAPORT PRIVIND IMPACTUL ASUPRA MEDIULUI (CONFORM ANEXA NR. 4 DIN CADRUL LEGII NR. 292/2018) ANEXA 6. PLANURI AMENAJARE SUPRAFATĂ		TITLU PLAN: PLAN DE SITUAȚIE STAȚIA NATURA VERDE. PLAN DE REFERINȚĂ: MN75 SISTEM DE PROIECȚIE: STEREO70 CONTRACT: 201010/15.04.2020 PROIECT: C201010/2020 FAZA: PTP COD PLAN: C201010/2020-A2-1LM21-RIM-AS.11.00	
DESENAT <small>st.arh.Madalina BALASOIU</small>	SEMNĂTURA 	SCARA: 1:500	DATA: MAR. 2022
PROIECTAT <small>arh. Madalina TRICA</small>		FAZA: PTP	COD PLAN: C201010/2020-A2-1LM21-RIM-AS.11.00
SEF PROIECT <small>ing. I. OPREA</small>		COD PLAN: C201010/2020-A2-1LM21-RIM-AS.11.00	




INTERSTAȚIA NATURA VERDE- MĂNAȘTUR
 NSS = -26,91; -25,54 (360,09; 361,46)
 ±0,00 = 387,00



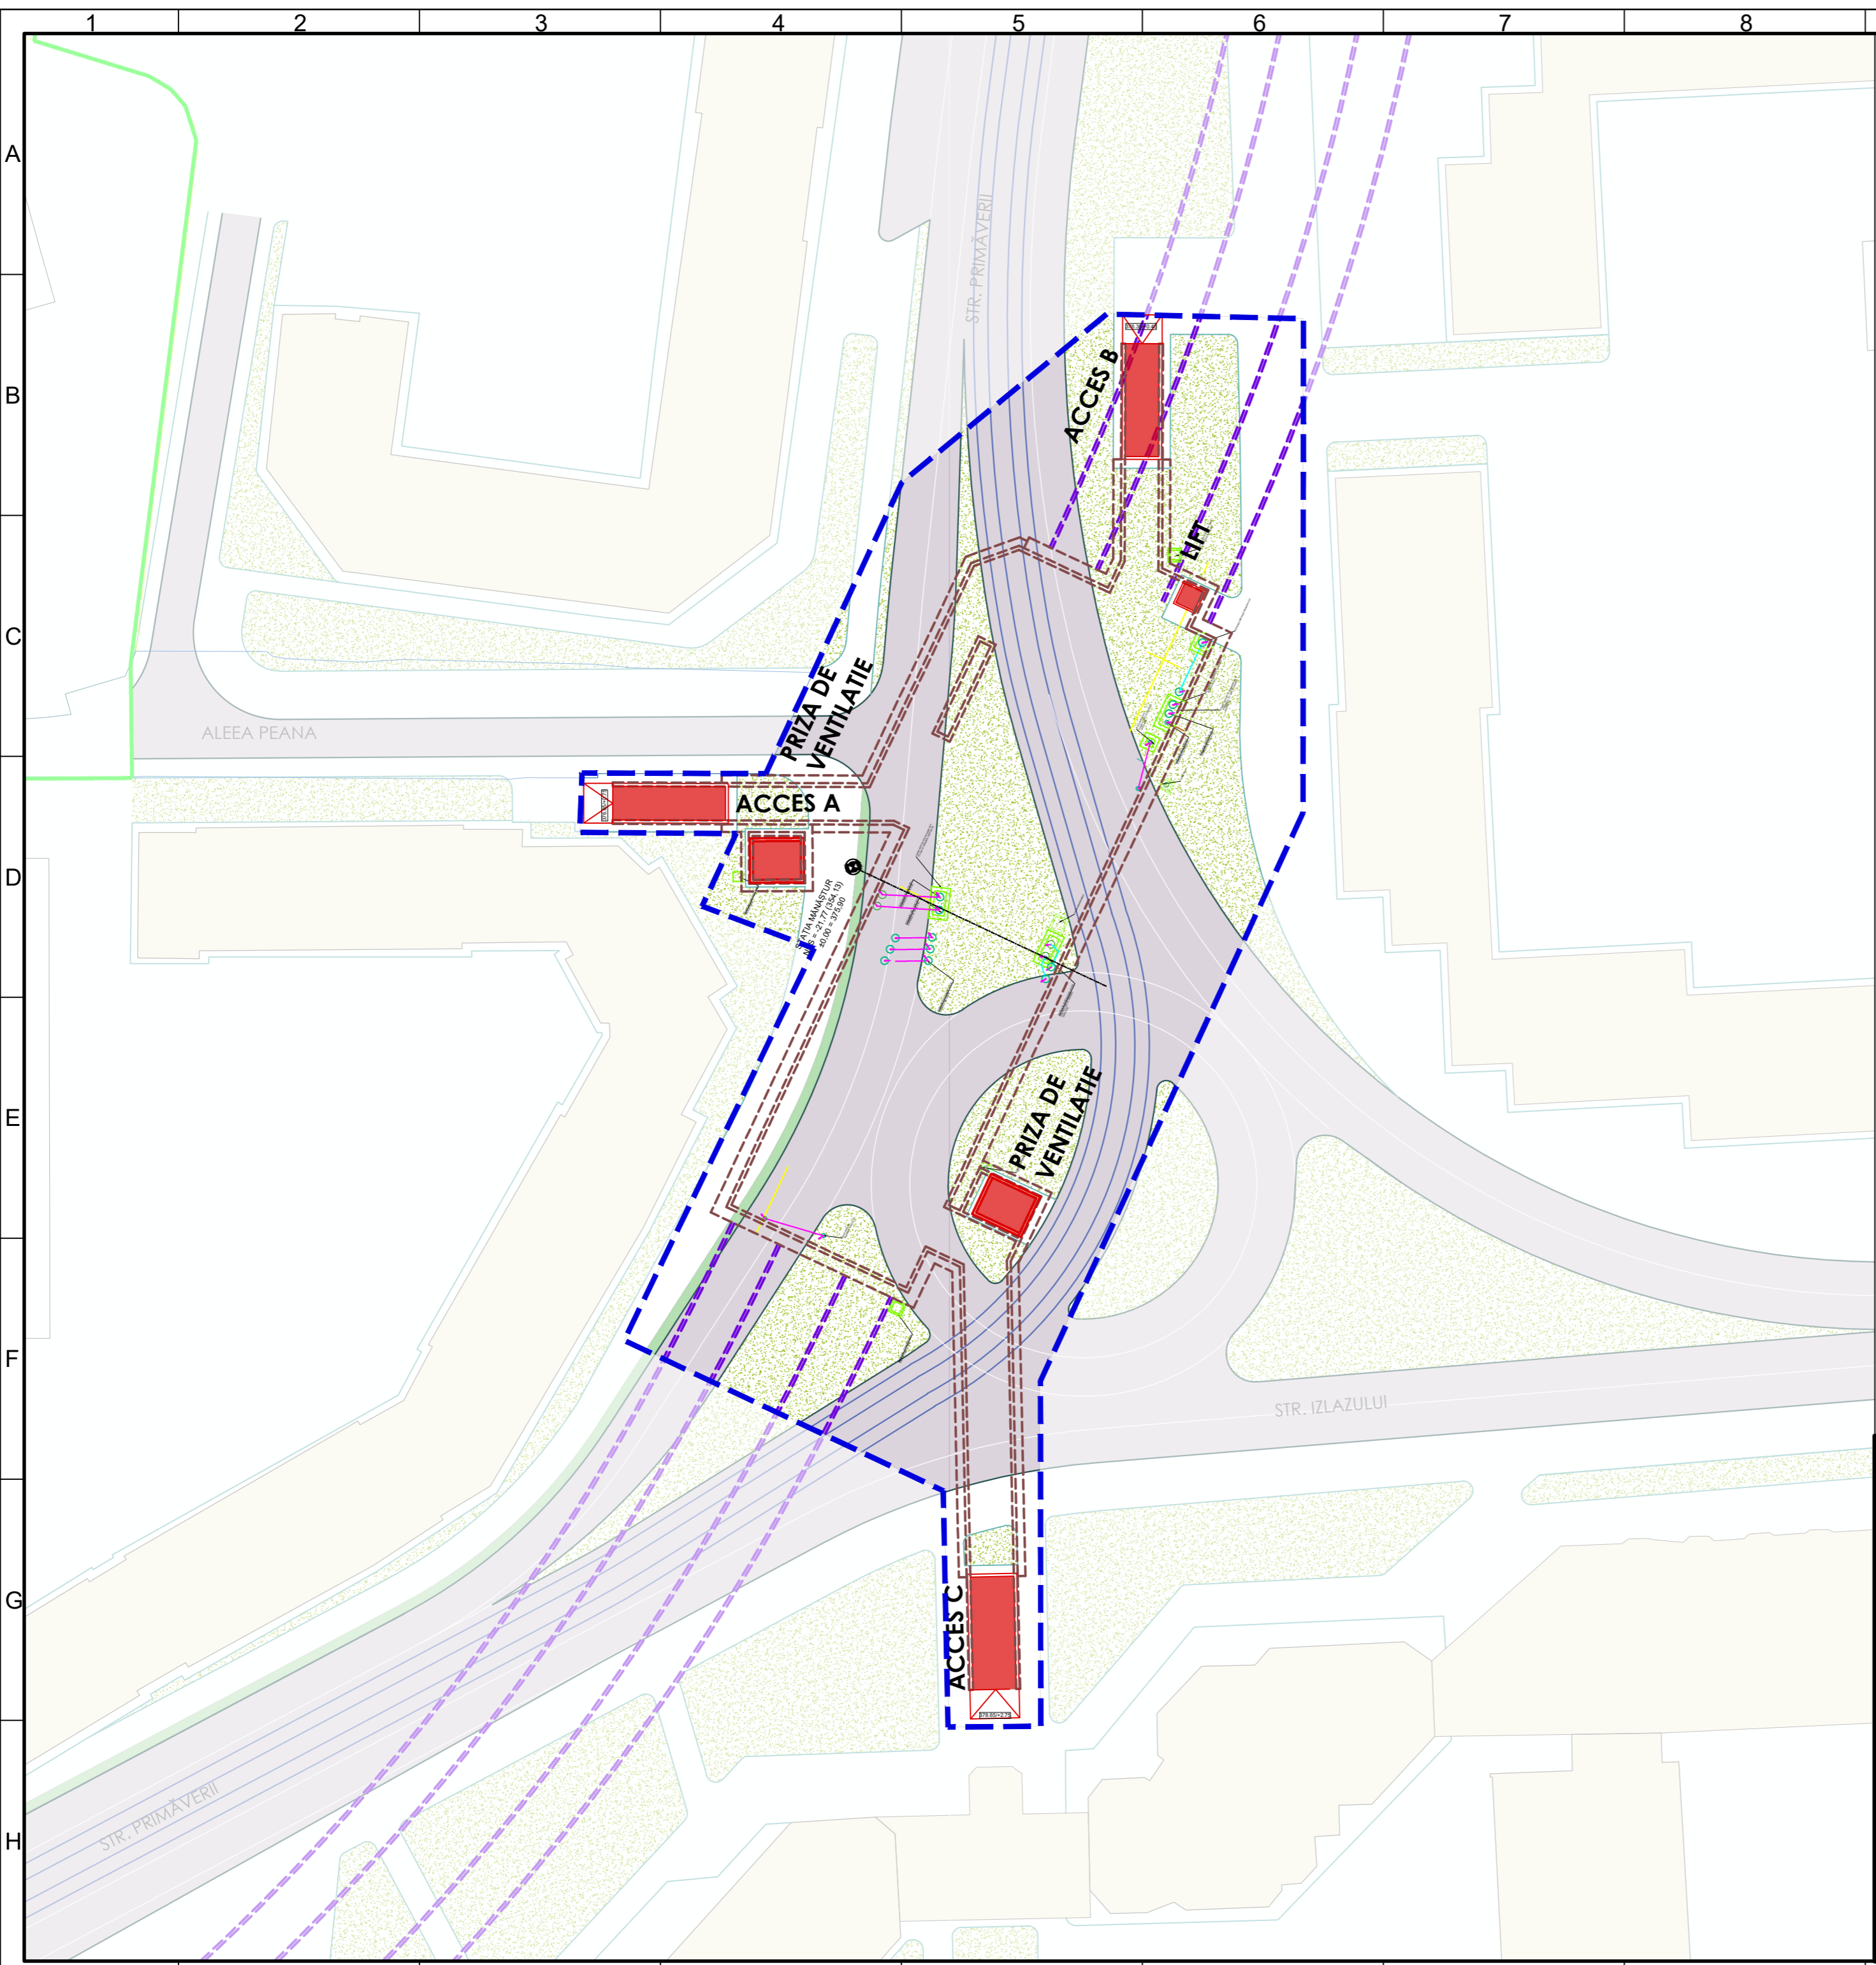




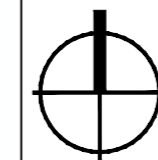

 BENEFICIAR MUNICIPIUL CLUJ-NAPOCA <small>Cluj-Napoca, Str. Moșilor nr. 3</small>		
 PROIECTANT ASOCIERIA SWS ENGINEERING SPA - SYSTRA - METRANS ENGINEERING SRL <small>Prezentul document este proprietatea intelectuală a Asocierii. Reproducerea sau difuzarea acestuia este interzisă fără acordul scris al Asocierii.</small>		
PROIECTANT DE SPECIALITATE		
DENUMIRE CONTRACT		
TREN METROPOLITAN GILĂU - FLOREȘTI - CLUJ-NAPOCA - BACIU - APAHIDA - JUCU - BONȚIDA		
ETAPELA I A SISTEMULUI DE TRANSPORT METROPOLITAN RAPID CLUJ: MAGISTRALA I DE METROU ȘI TREN METROPOLITAN		
COMPONENTA 1. MAGISTRALA I DE METROU CLUJ		
TITLU LIVRABIL:	RAPORT PRIVIND IMPACTUL ASUPRA MEDIULUI (CONFORM ANEXA NR. 4 DIN CADRUL LEGII NR. 292/2018)	TITLU PLAN: PLAN DE SITUAȚIE INTERSTAȚIA NATURA VERDE - MĂNAȘTUR
ANEXA 6. PLANURI AMENAJARE SUPRAFATĂ		PLAN DE REFERINȚĂ: MN75
		SISTEM DE PROIECȚIE: STEREO70
DESENAT	NUME arh. Madalina TRICA	SEMNATURA 
PROIECTAT	arh. Madalina TRICA	SCARA: 1:500
SEF PROIECT	ing. I. OPREA	DATA: MAR. 2022
		FAZA: PTP
		COD PLAN: C201010/2020-A21LM21-RIM-AS.12.00





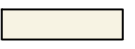


STAȚIA MANASTUR
 NSS = -21,77 (354.13)
 ±0,00 = 375,90






LEGENDA

-  LIMITĂ AFERENTĂ INVESTIȚIEI
-  ACCES METROU, ACCES DE URGENTA, LIFT, PRIZA VENTILATIE
-  STRUCTURĂ SUBTERANĂ STAȚIE
-  STRUCTURĂ SUBTERANĂ TUNEL
-  CONSTRUCȚII EXISTENTE
-  SPAȚIU VERDE
-  CIRCULAȚIE CAROSABILĂ
-  CIRCULAȚIE PIETONALĂ
-  LINIE TRAMVAI

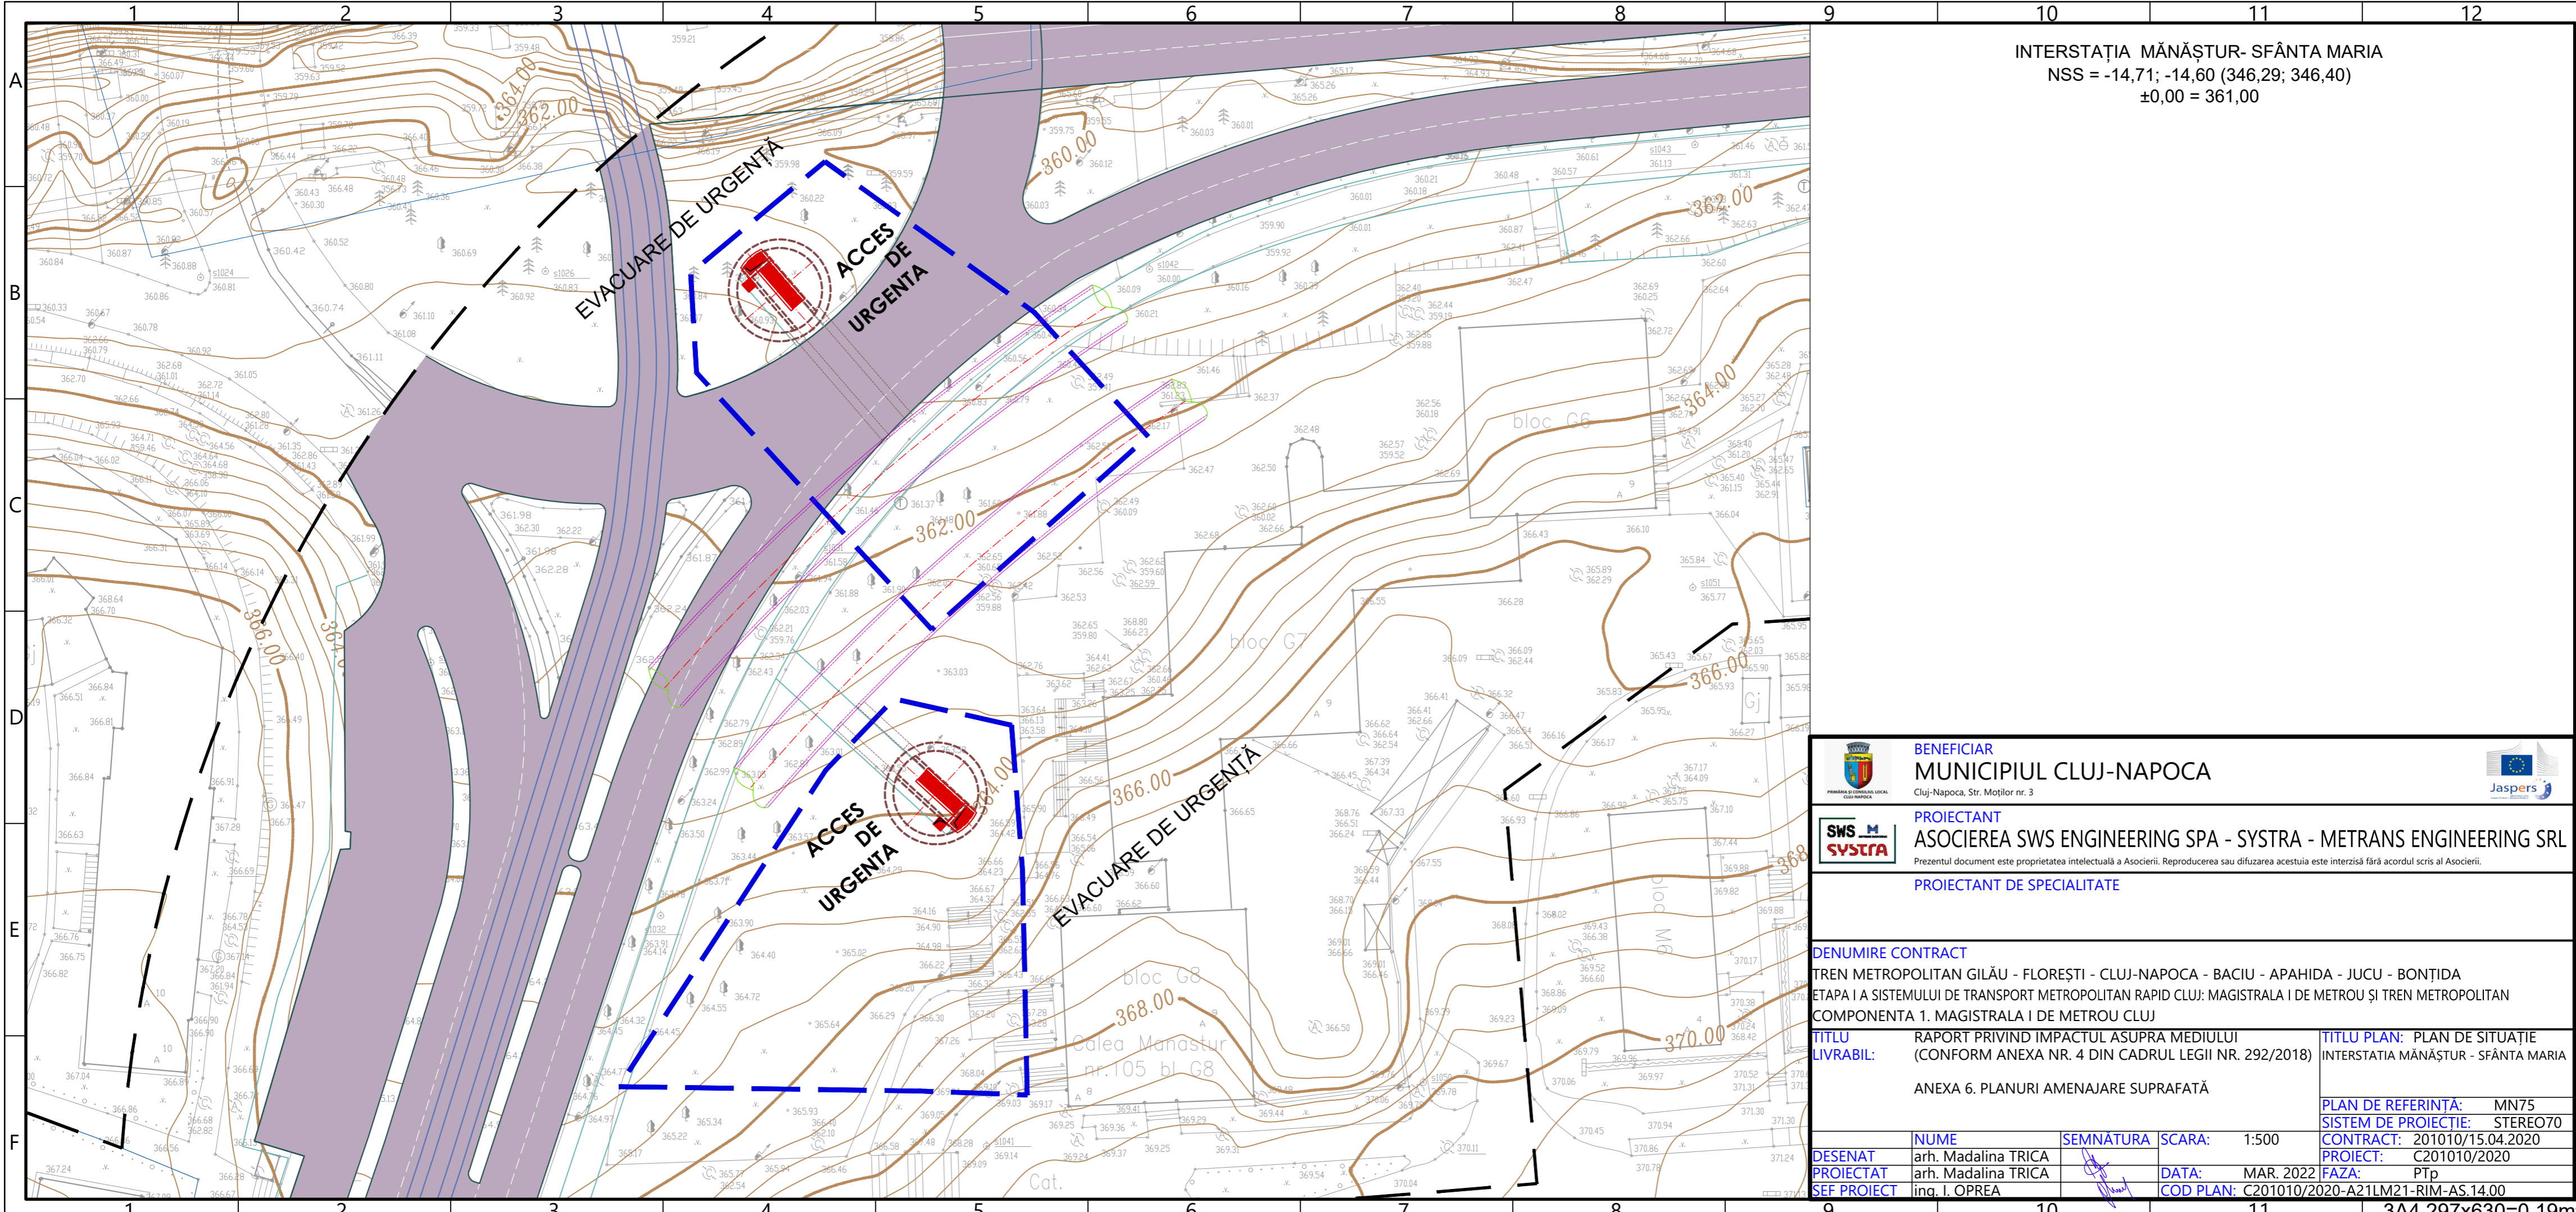
 BENEFICIAR MUNICIPIUL CLUJ-NAPOCA Cluj-Napoca, Str. Moșilor nr. 3		
 PROIECTANT ASOCIERIA SWS ENGINEERING SPA - SYSTRA - METRANS ENGINEERING SRL <small>Prezentul document este proprietatea intelectuală a Asocierii. Reproducerea sau difuzarea acestuia este interzisă fără acordul scris al Asocierii.</small>		
PROIECTANT DE SPECIALITATE		
DENUMIRE CONTRACT		
TREN METROPOLITAN GILĂU - FLOREȘTI - CLUJ-NAPOCA - BACIU - APAHIDA - JUCU - BONȚIDA		
ETAPA I A SISTEMULUI DE TRANSPORT METROPOLITAN RAPID CLUJ: MAGISTRALA I DE METROU ȘI TREN METROPOLITAN		
COMPONENTA 1. MAGISTRALA I DE METROU CLUJ		
TITLU LIVRABIL:	RAPORT PRIVIND IMPACTUL ASUPRA MEDIULUI (CONFORM ANEXA NR. 4 DIN CADRUL LEGII NR. 292/2018)	TITLU PLAN: PLAN DE SITUAȚIE STAȚIA MANASTUR.
ANEXA 6. PLANURI AMENAJARE SUPRAFATĂ		
DESENAT	NUME: stud.arh.Ana-Maria BARBU	SEMNĂTURA: 
PROIECTAT	arh. Madalina TRICA	SCARA: 1:500
SEF PROIECT	ing. I. OPREA	DATA: MAR. 2022
		FAZA: PTP
		COD PLAN: C201010/2020-A21LM21-RIM-AS.13.00




INTERSTAȚIA MĂNAȘTUR- SFÂNTA MARIA
 NSS = -14,71; -14,60 (346,29; 346,40)
 ±0,00 = 361,00

 BENEFICIAR MUNICIPIUL CLUJ-NAPOCA Cluj-Napoca, Str. Moșilor nr. 3		
 PROIECTANT ASOCIERIA SWS ENGINEERING SPA - SYSTRA - METRANS ENGINEERING SRL <small>Prezentul document este proprietatea intelectuală a Asocierii. Reproducerea sau difuzarea acestuia este interzisă fără acordul scris al Asocierii.</small>		
PROIECTANT DE SPECIALITATE		
DENUMIRE CONTRACT		
TREN METROPOLITAN GILĂU - FLOREȘTI - CLUJ-NAPOCA - BACIU - APAHIDA - JUCU - BONȚIDA		
ETAPA I A SISTEMULUI DE TRANSPORT METROPOLITAN RAPID CLUJ: MAGISTRALA I DE METROU ȘI TREN METROPOLITAN		
COMPONENTA 1. MAGISTRALA I DE METROU CLUJ		
TITLU LIVRABIL:	RAPORT PRIVIND IMPACTUL ASUPRA MEDIULUI (CONFORM ANEXA NR. 4 DIN CADRUL LEGII NR. 292/2018)	TITLU PLAN: PLAN DE SITUAȚIE INTERSTAȚIA MĂNAȘTUR - SFÂNTA MARIA
	ANEXA 6. PLANURI AMENAJARE SUPRAFATĂ	PLAN DE REFERINȚĂ: MN75 SISTEM DE PROIECȚIE: STEREO70
DESENAT	arh. Madalina TRICA	SEMNATURA
PROIECTAT	arh. Madalina TRICA	SCARA: 1:500
SEF PROIECT	ing. I. OPREA	DATA: MAR. 2022
		FAZA: PTP
		COD PLAN: C201010/2020-A21LM21-RIM-AS.14.00

3A4 297x630=0,19m²

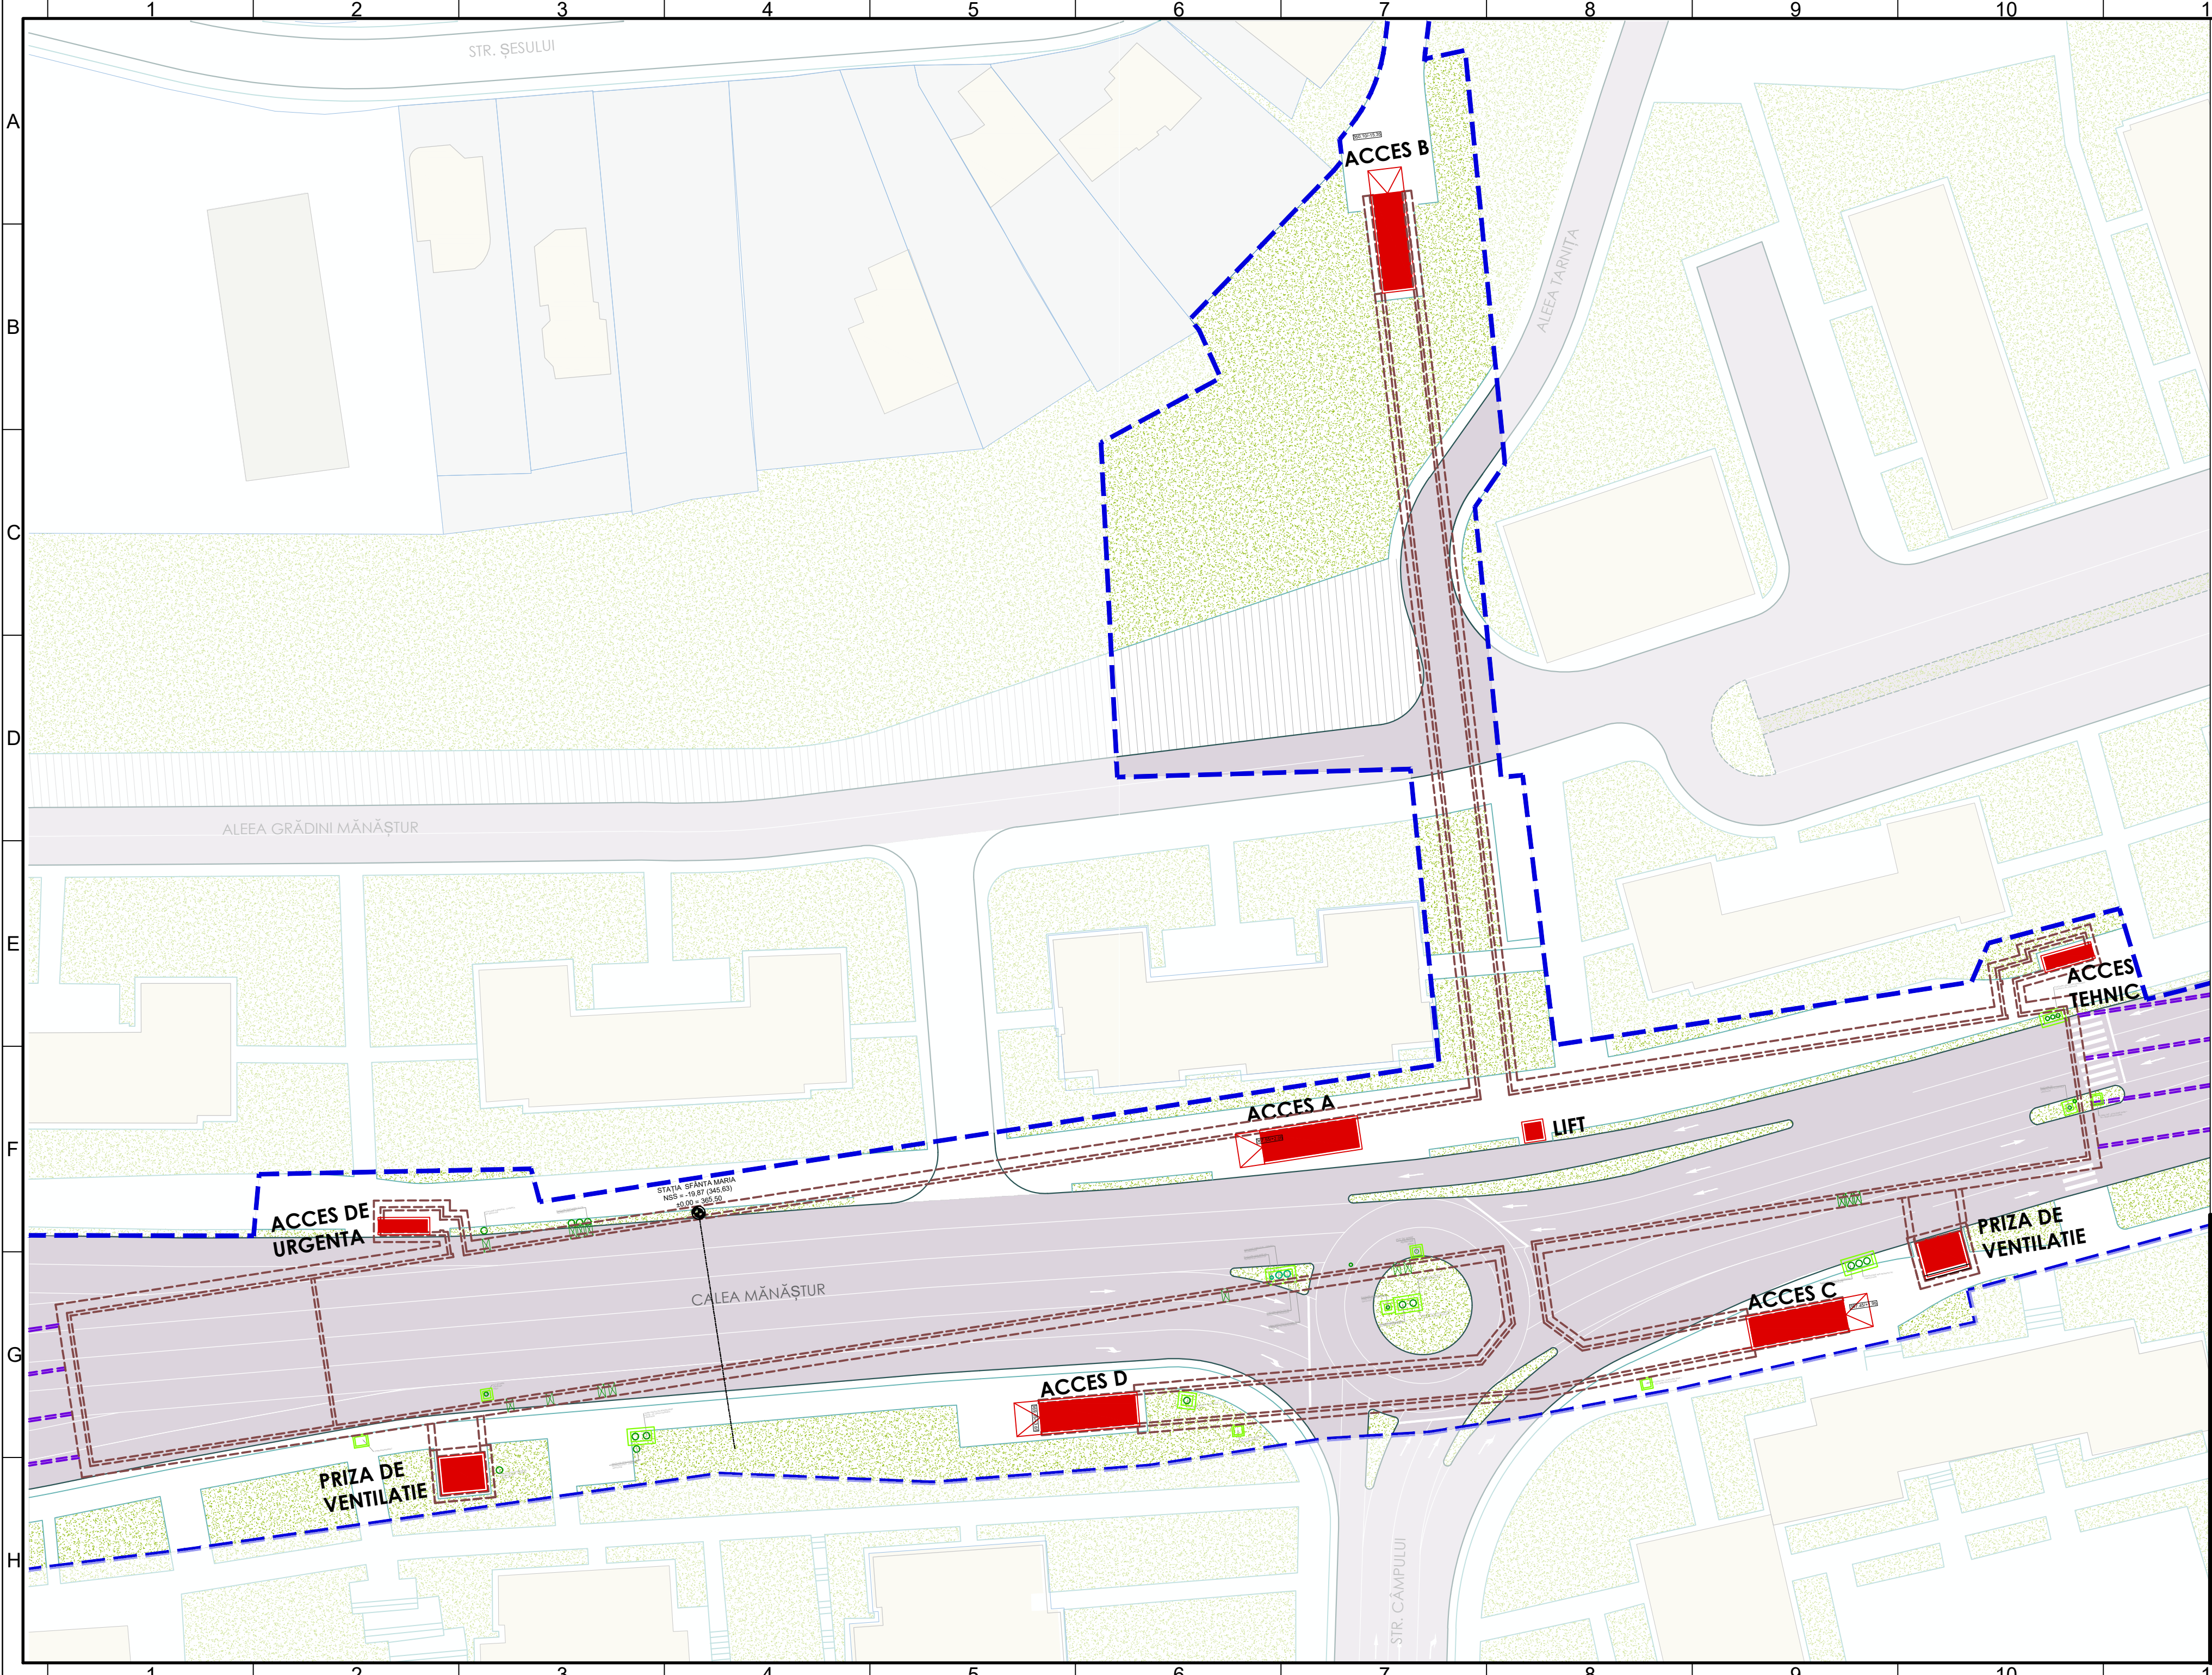

STAȚIA SFÂNTA MARIA
 NSS = -19,87 (345.63)
 ±0,00 = 365,50

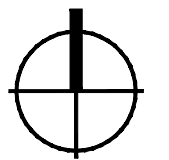

- LEGENDA**
- LIMITĂ AFERENTĂ INVESTIȚIEI
 - ACCES METROU, ACCES DE URGENTA, LIFT, PRIZA VENTILATIE
 - STRUCTURĂ SUBTERANĂ STAȚIE
 - STRUCTURĂ SUBTERANĂ TUNEL
 - CONSTRUCȚII EXISTENTE
 - TEREN CURȚI-CONSTRUCȚII
 - SPAȚIU VERDE
 - CIRCULAȚIE CAROSABILĂ
 - CIRCULAȚIE PIETONALĂ

BENEFICIAR
MUNICIPIUL CLUJ-NAPOCA
 Cluj-Napoca, Str. Moșilor nr. 3

PROIECTANT
ASOCIEREA SWS ENGINEERING SPA - SYSTRA - METRANS ENGINEERING SRL
 Prezentul document este proprietatea intelectuală a Asocierii. Reproducerea sau difuzarea acestuia este interzisă fără acordul scris al Asocierii.


DENUMIRE CONTRACT
 TREN METROPOLITAN GILĂU - FLOREȘTI - CLUJ-NAPOCA - BACIU - APAHIDA - JUCU - BONȚIDA
 ETAPA I A SISTEMULUI DE TRANSPORT METROPOLITAN RAPID CLUJ: MAGISTRALA I DE METROU ȘI TREN METROPOLITAN
 COMPONENTA 1. MAGISTRALA I DE METROU CLUJ

TITLU RAPORT PRIVIND IMPACTUL ASUPRA MEDIULUI
LIVRABIL: (CONFORM ANEXA NR. 4 DIN CADRUL LEGII NR. 292/2018)


TITLU PLAN: PLAN DE SITUAȚIE
 STAȚIA SFANTA MARIA.

DESEMAT	NUME	SEMNĂTURA	SCARA:	1:500
PROIECTAT	st.arh.Madalina BALASOIU		DATA:	MAR. 2022
ȘEF PROIECT	ing. I. OPREA		FAZA:	PTp
			COD PLAN:	C201010/2020-A21LM21-RIM-AS.15.00

3A3 420x742=0.31m²

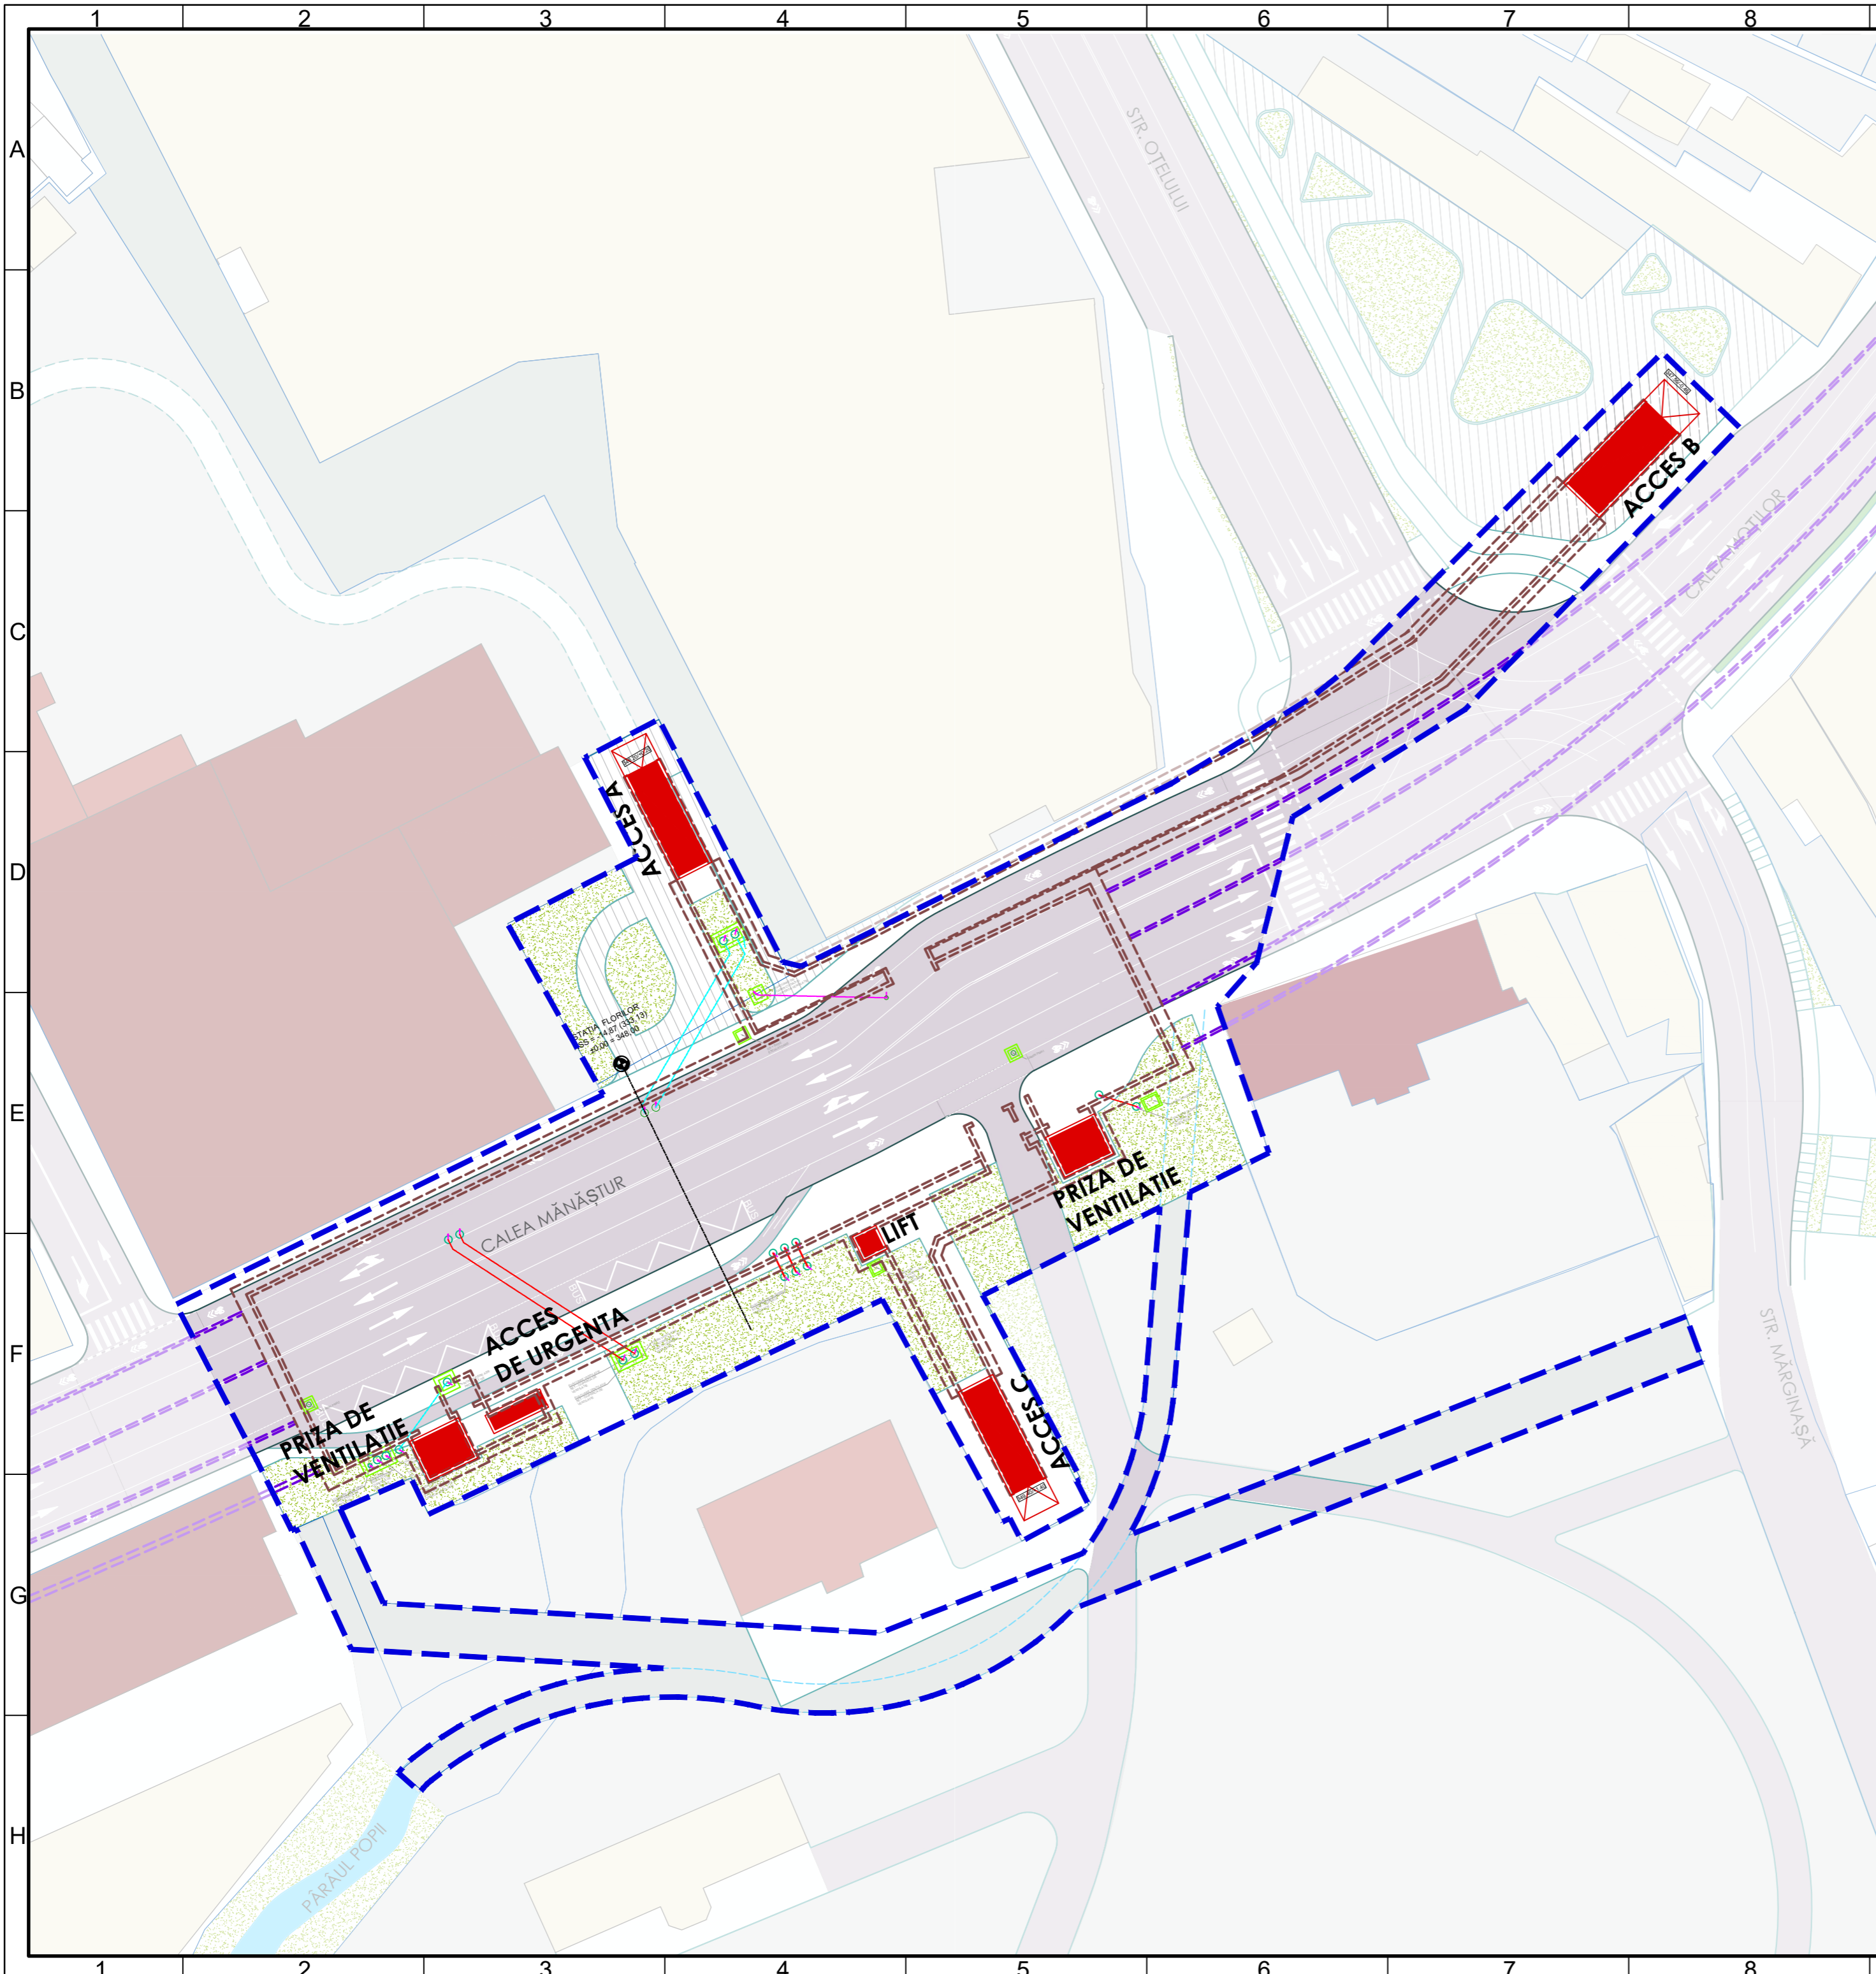

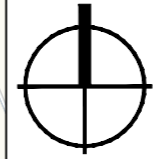


STAȚIA FLORILOR
 NSS = -14,87 (333,13)
 ±0,00 = 348,00




LEGENDA

- LIMITĂ AFERENTĂ INVESTIȚIEI
- ACCES METROU, ACCES DE URGENTA, PRIZA DE VENTILATIE, LIFT
- STRUCTURĂ SUBTERANĂ STAȚIE
- STRUCTURĂ SUBTERANĂ TUNEL
- CONSTRUCȚII EXISTENTE
- MONUMENT
- CLĂDIRE PROPUȘĂ SPRE CLASARE conf. PUG MUNICIPIUL CLUJ-NAPOCA
- CLĂDIRE CU VALOARE ARHITECTURALĂ conf. PUG MUNICIPIUL CLUJ-NAPOCA
- TEREN CURȚI-CONSTRUCȚII
- SPAȚIU VERDE
- CIRCULAȚIE CAROSABILĂ
- CIRCULAȚIE PIETONALĂ
- POSIBILITATE CIRCULAȚIE PIETONALĂ - INVESTIȚIE ULTERIOARĂ
- DEVIERE PĂRĂUL POPII

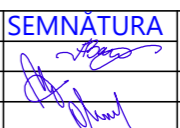 BENEFICIAR MUNICIPIUL CLUJ-NAPOCA <small>Cluj-Napoca, Str. Motilor nr. 3</small>	 PROIECTANT ASOCIERIA SWS ENGINEERING SPA - SYSTRA - METRANS ENGINEERING SRL <small>Prezentul document este proprietatea intelectuală a Asocierii. Reproducerea sau difuzarea acestuia este interzisă fără acordul scris al Asocierii.</small>
PROIECTANT DE SPECIALITATE	
DENUMIRE CONTRACT TREN METROPOLITAN GILĂU - FLOREȘTI - CLUJ-NAPOCA - BACIU - APAHIDA - JUCU - BONȚIDA ETAPA I A SISTEMULUI DE TRANSPORT METROPOLITAN RAPID CLUJ: MAGISTRALA I DE METROU ȘI TREN METROPOLITAN COMPONENTA 1. MAGISTRALA I DE METROU CLUJ	
TITLU LIVRABIL: RAPORT PRIVIND IMPACTUL ASUPRA MEDIULUI (CONFORM ANEXA NR. 4 DIN CADRUL LEGII NR. 292/2018)	TITLU PLAN: PLAN DE SITUAȚIE STAȚIA FLORILOR.
ANEXA 6. PLANURI AMENAJARE SUPRAFATĂ	
DESENAT stud.arh.Ana-Maria BARBU PROIECTAT arh. Madalina TRICA SEF PROIECT Inq. I. OPREA	SEMNĂTURA  SCARA: 1:500 DATA: MAR. 2022 COD PLAN: C201010/2020-A21LM21-RIM-AS.16.00
PLAN DE REFERINȚĂ: MN75 SISTEM DE PROIEȚIE: STEREO70 CONTRACT: 201010/15.04.2020 PROIECT: C201010/2020 FAZA: PTP	




STAȚIA SPORTULUI
 NSS = -15,37 (326,63)
 NSS = -24,67 (317,33)
 ±0,00 = 342,00

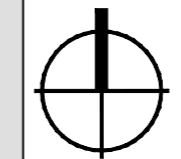






LEGENDA

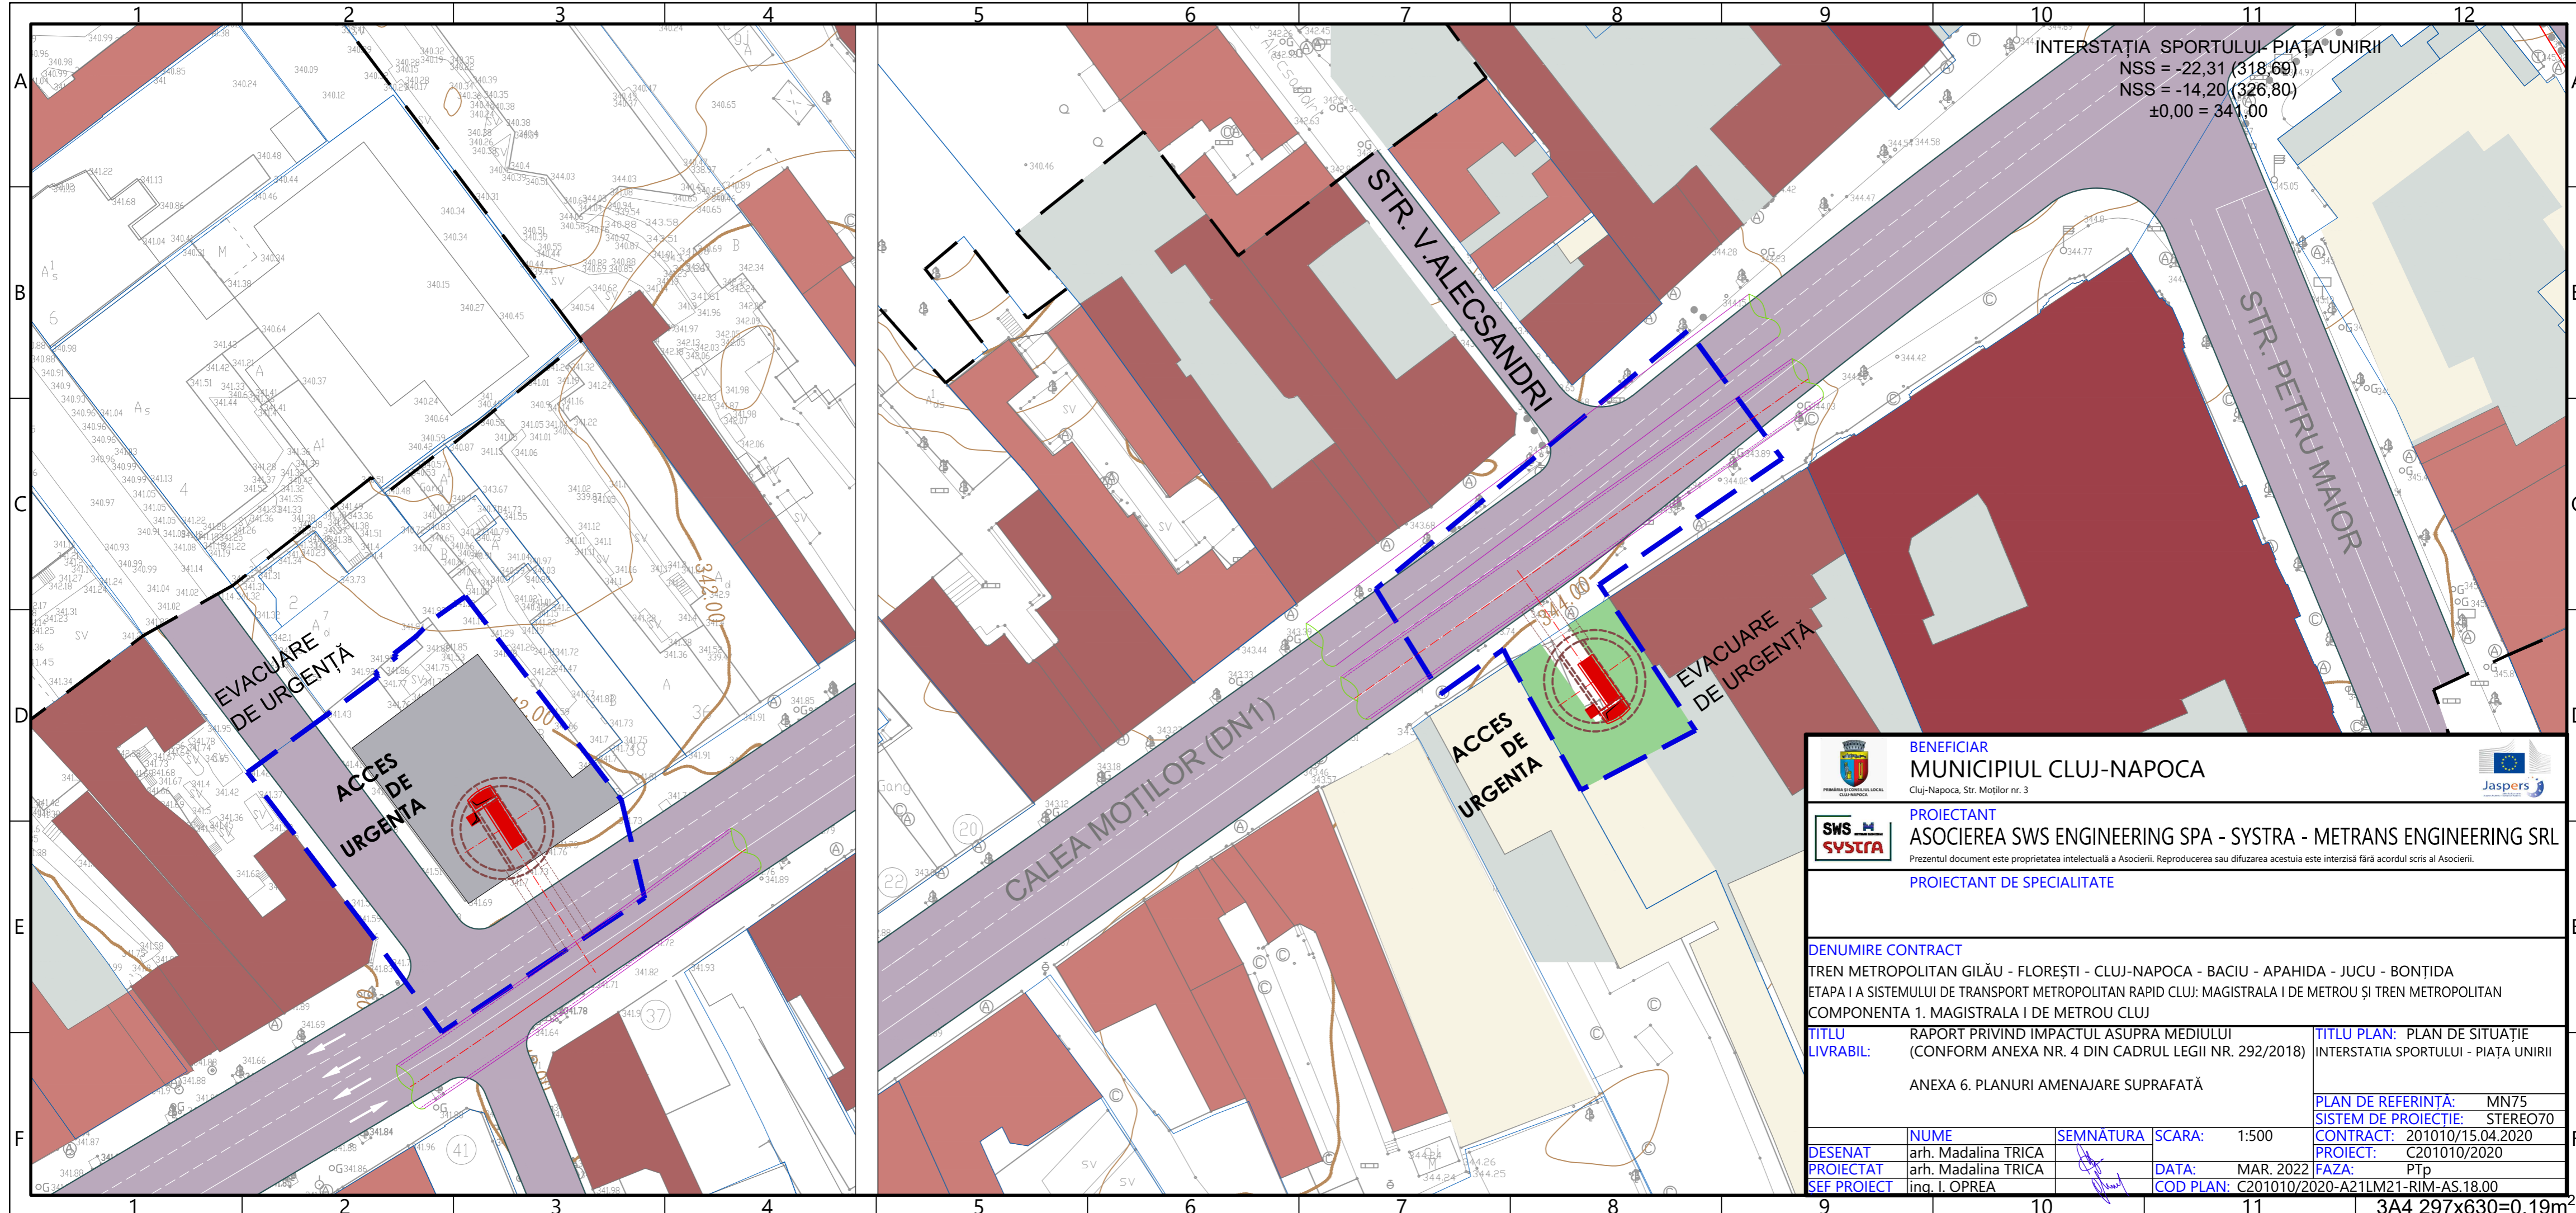
- LIMITĂ AFERENTĂ INVESTIȚIEI
- ACCES METROU, LIFT, PRIZA DE VENTILATIE
- STRUCTURĂ SUBTERANĂ STAȚIE
- STRUCTURĂ SUBTERANĂ TUNEL
- MONUMENT
- CLĂDIRE PROPUȘĂ SPRE CLASARE conf. PUG MUNICIPIUL CLUJ-NAPOCA
- CLĂDIRE CU VALOARE ARHITECTURALĂ conf. PUG MUNICIPIUL CLUJ-NAPOCA
- CONSTRUCȚII EXISTENTE
- TEREN CURȚI-CONSTRUCȚII
- SPAȚIU VERDE
- CIRCULAȚIE CAROSABILĂ
- CIRCULAȚIE PIETONALĂ

	BENEFICIAR MUNICIPIUL CLUJ-NAPOCA <small>Cluj-Napoca, Str. Moșilor nr. 3</small>	
	PROIECTANT ASOCIERIA SWS ENGINEERING SPA - SYSTRA - METRANS ENGINEERING SRL <small>Prezentul document este proprietatea intelectuală a Asocierii. Reproducerea sau difuzarea acestuia este interzisă fără acordul scris al Asocierii.</small>	
PROIECTANT DE SPECIALITATE		
DENUMIRE CONTRACT		
TREN METROPOLITAN GILĂU - FLOREȘTI - CLUJ-NAPOCA - BACIU - APAHIDA - JUCU - BONȚIDA		
ETAPA I A SISTEMULUI DE TRANSPORT METROPOLITAN RAPID CLUJ: MAGISTRALA I DE METROU ȘI TREN METROPOLITAN		
COMPONENTA 1. MAGISTRALA I DE METROU CLUJ		
TITLU LIVRABIL:	RAPORT PRIVIND IMPACTUL ASUPRA MEDIULUI (CONFORM ANEXA NR. 4 DIN CADRUL LEGII NR. 292/2018)	TITLU PLAN: PLAN DE SITUAȚIE STAȚIA SPORTULUI.
ANEXA 6. PLANURI AMENAJARE SUPRAFATĂ		
DESENAT	NUME: stud.arh.Ana-Maria BARBU	SEMNĂTURA:
PROIECTAT	arh. Madalina TRICA	SCARA: 1:500
SEF PROIECT	ing. I. OPREA	DATA: MAR. 2022
		FAZA: PTP
		COD PLAN: C201010/2020-A21LM21-RIM-AS.17.00
		PLAN DE REFERINȚĂ: MN75
		SISTEM DE PROIECTIE: STEREO70
		CONTRACT: 201010/15.04.2020
		PROIECT: C201010/2020




INTERSTAȚIA SPORTULUI-PIAȚA UNIRII
 NSS = -22,31 (318,69)
 NSS = -14,20 (326,80)
 ±0,00 = 341,00

 BENEFICIAR MUNICIPIUL CLUJ-NAPOCA Cluj-Napoca, Str. Moșilor nr. 3		
 PROIECTANT ASOCIERIA SWS ENGINEERING SPA - SYSTRA - METRANS ENGINEERING SRL <small>Prezentul document este proprietatea intelectuală a Asocierii. Reproducerea sau difuzarea acestuia este interzisă fără acordul scris al Asocierii.</small>		
PROIECTANT DE SPECIALITATE		
DENUMIRE CONTRACT		
TREN METROPOLITAN GILĂU - FLOREȘTI - CLUJ-NAPOCA - BACIU - APAHIDA - JUCU - BONȚIDA ETAPA I A SISTEMULUI DE TRANSPORT METROPOLITAN RAPID CLUJ: MAGISTRALA I DE METROU ȘI TREN METROPOLITAN COMPONENTA 1. MAGISTRALA I DE METROU CLUJ		
TITLU LIVRABIL: RAPORT PRIVIND IMPACTUL ASUPRA MEDIULUI (CONFORM ANEXA NR. 4 DIN CADRUL LEGII NR. 292/2018) ANEXA 6. PLANURI AMENAJARE SUPRAFATĂ		TITLU PLAN: PLAN DE SITUAȚIE INTERSTAȚIA SPORTULUI - PIAȚA UNIRII PLAN DE REFERINȚĂ: MN75 SISTEM DE PROIEȚIE: STEREO70 CONTRACT: 201010/15.04.2020 PROIECT: C201010/2020 FAZA: PTP COD PLAN: C201010/2020-A21LM21-RIM-AS.18.00
DESENAT	NUME	SEMNATURA
PROIECTAT	arh. Madalina TRICA	
SEF PROIECT	ing. I. OPREA	
	SCARA: 1:500	DATA: MAR. 2022

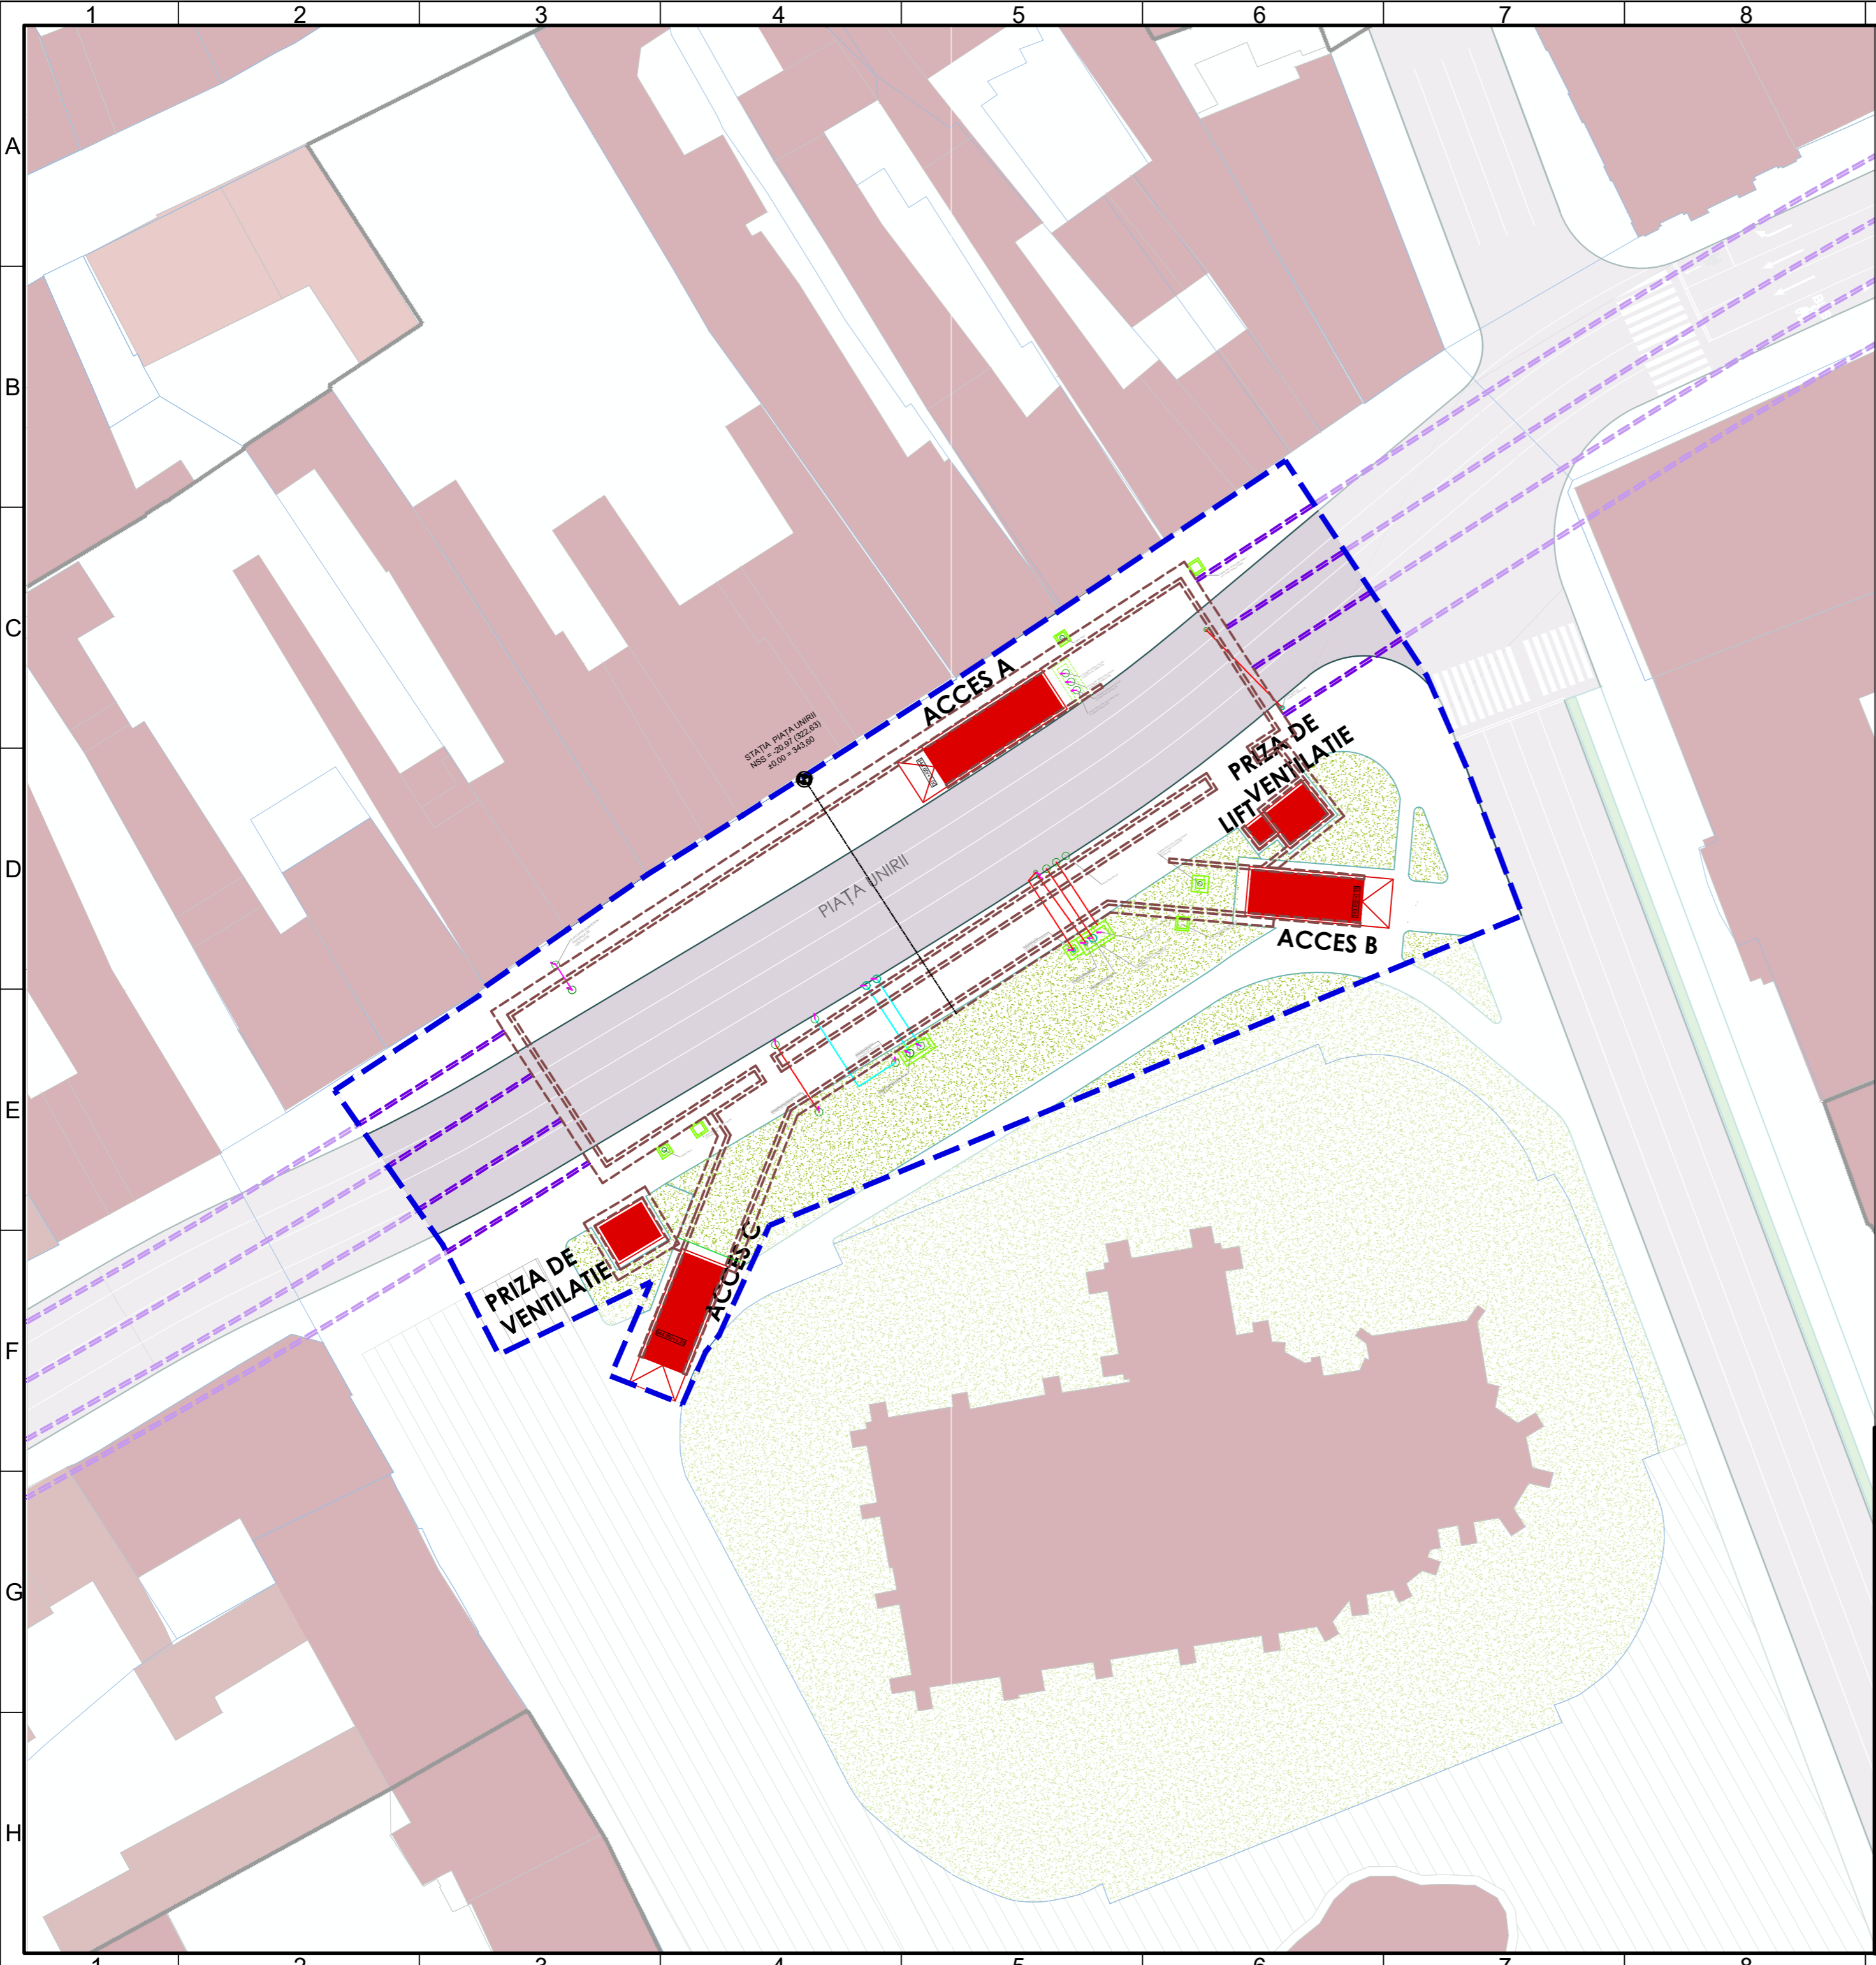


STAȚIA PIAȚA UNIRII
 NSS = -20,97 (322,63)
 ±0,00 = 343,60

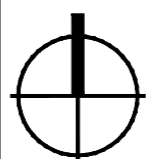


LEGENDA

- LIMITĂ AFERENTĂ INVESTIȚIEI
- ACCES METROU, LIFT, PRIZA DE VENTILATIE
- STRUCTURĂ SUBTERANĂ STAȚIE
- STRUCTURĂ SUBTERANĂ TUNEL
- MONUMENT
- CLĂDIRE PROPUȘĂ SPRE CLASARE conf. PUG MUNICIPIUL CLUJ-NAPOCA
- CLĂDIRE CU VALOARE ARHITECTURALĂ conf. PUG MUNICIPIUL CLUJ-NAPOCA
- CONSTRUCȚII EXISTENTE
- TEREN CURȚI-CONSTRUCȚII
- SPAȚIU VERDE
- CIRCULAȚIE CAROSABILĂ
- CIRCULAȚIE PIETONALĂ

BENEFICIAR MUNICIPIUL CLUJ-NAPOCA <small>Cluj-Napoca, Str. Moșilor nr. 3</small>		
PROIECTANT ASOCIEREA SWS ENGINEERING SPA - SYSTRA - METRANS ENGINEERING SRL <small>Prezentul document este proprietatea intelectuală a Asocierii. Reproducerea sau difuzarea acestuia este interzisă fără acordul scris al Asocierii.</small>		
PROIECTANT DE SPECIALITATE		
DENUMIRE CONTRACT TREN METROPOLITAN GILĂU - FLOREȘTI - CLUJ-NAPOCA - BACIU - APAHIDA - JUCU - BONȚIDA ETAPA I A SISTEMULUI DE TRANSPORT METROPOLITAN RAPID CLUJ: MAGISTRALA I DE METROU ȘI TREN METROPOLITAN COMPONENTA 1. MAGISTRALA I DE METROU CLUJ		
TITLU LIVRABIL: RAPORT PRIVIND IMPACTUL ASUPRA MEDIULUI (CONFORM ANEXA NR. 4 DIN CADRUL LEGII NR. 292/2018)		TITLU PLAN: PLAN DE SITUAȚIE STAȚIA PIAȚA UNIRII.
ANEXA 6. PLANURI AMENAJARE SUPRAFATĂ		PLAN DE REFERINȚĂ: MN75 SISTEM DE PROIECTIE: STEREO70 CONTRACT: 201010/15.04.2020 PROIECT: C201010/2020
DESENAT st.arh. Madalina BALASOIU	SEMNĂTURA	SCARA: 1:500
PROIECTAT arh. Madalina TRICA	DATA: MAR. 2022	FAZA: PTP
SEF PROIECT inq. I. OPREA	COD PLAN: C201010/2020-A21LM21-RIM-AS.19.00	

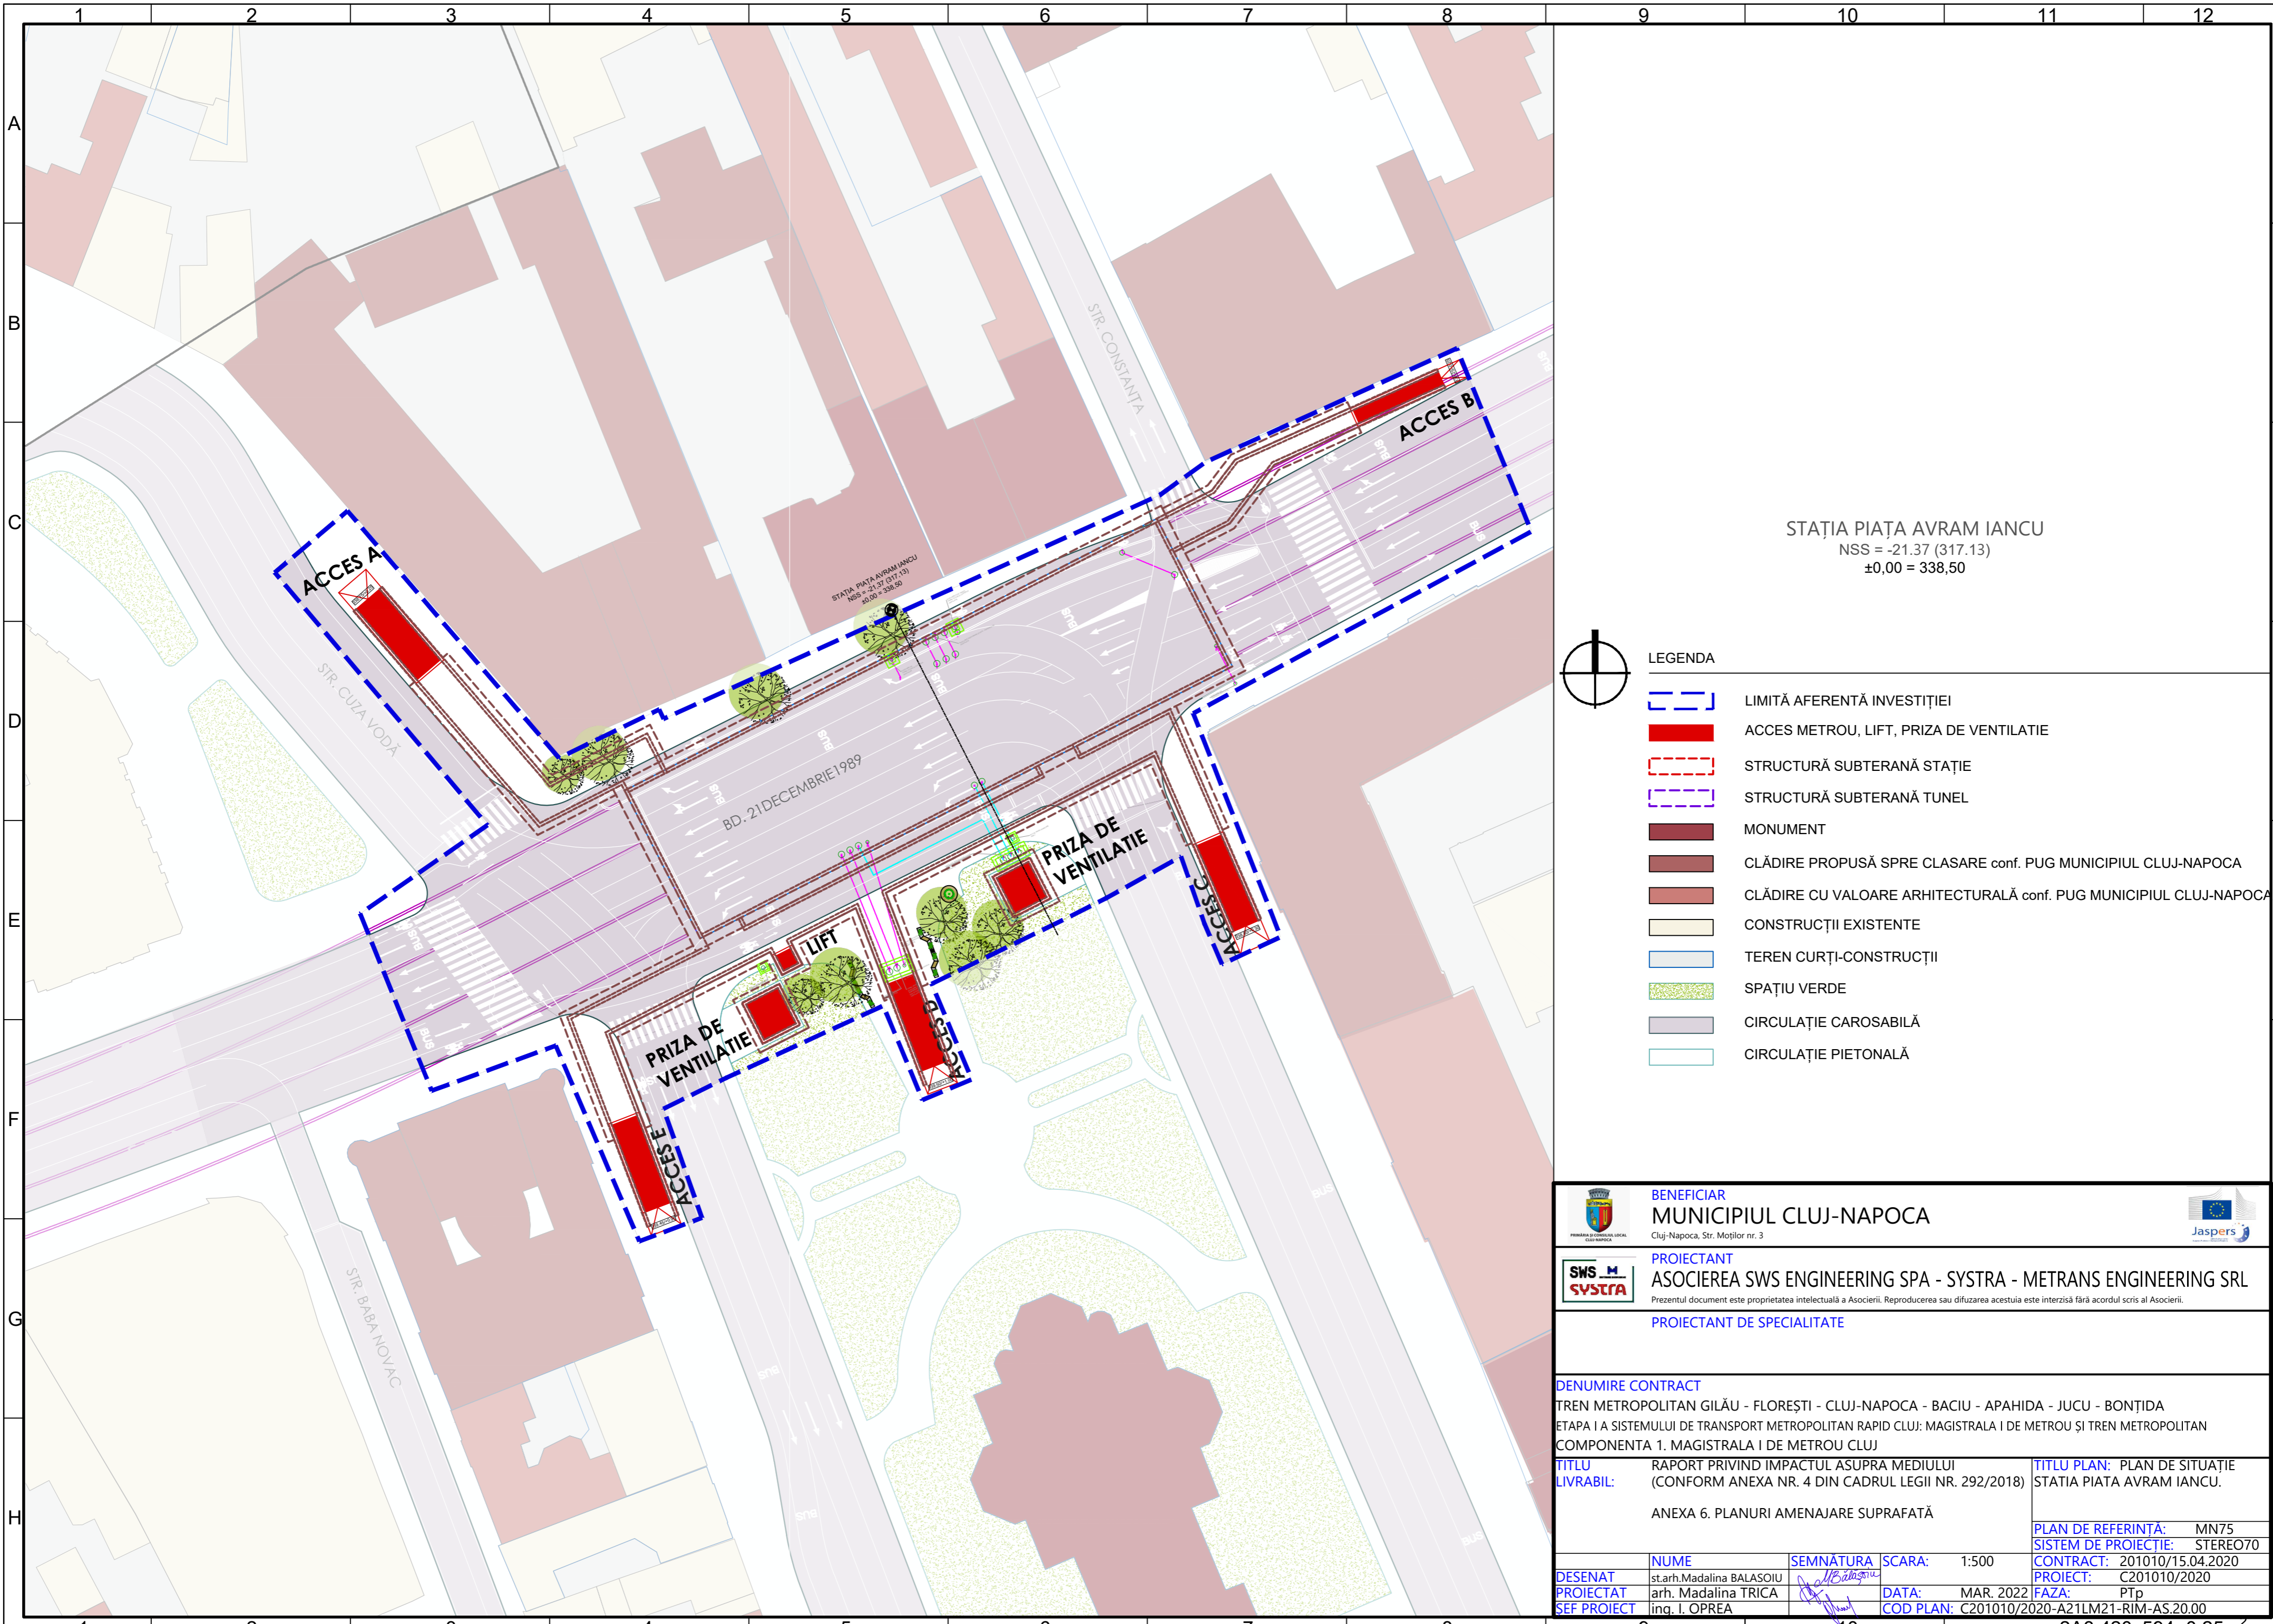

STAȚIA PIAȚA AVRAM IANCU
 NSS = -21.37 (317.13)
 ±0,00 = 338,50

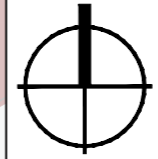


LEGENDA


- LIMITĂ AFERENTĂ INVESTIȚIEI
- ACCES METROU, LIFT, PRIZA DE VENTILATIE
- STRUCTURĂ SUBTERANĂ STAȚIE
- STRUCTURĂ SUBTERANĂ TUNEL
- MONUMENT
- CLĂDIRE PROPUȘĂ SPRE CLASARE conf. PUG MUNICIPIUL CLUJ-NAPOCA
- CLĂDIRE CU VALOARE ARHITECTURALĂ conf. PUG MUNICIPIUL CLUJ-NAPOCA
- CONSTRUCȚII EXISTENTE
- TEREN CURȚI-CONSTRUCȚII
- SPAȚIU VERDE
- CIRCULAȚIE CAROSABILĂ
- CIRCULAȚIE PIETONALĂ

	BENEFICIAR MUNICIPIUL CLUJ-NAPOCA <small>Cluj-Napoca, Str. Motilor nr. 3</small>	
	PROIECTANT ASOCIERIA SWS ENGINEERING SPA - SYSTRA - METRANS ENGINEERING SRL <small>Prezentul document este proprietatea intelectuală a Asocierii. Reproducerea sau difuzarea acestuia este interzisă fără acordul scris al Asocierii.</small>	
PROIECTANT DE SPECIALITATE		
DENUMIRE CONTRACT		
TREN METROPOLITAN GILĂU - FLOREȘTI - CLUJ-NAPOCA - BACIU - APAHIDA - JUCU - BONȚIDA		
ETAPA I A SISTEMULUI DE TRANSPORT METROPOLITAN RAPID CLUJ: MAGISTRALA I DE METROU ȘI TREN METROPOLITAN		
COMPONENTA 1. MAGISTRALA I DE METROU CLUJ		
TITLU LIVRABIL:	RAPORT PRIVIND IMPACTUL ASUPRA MEDIULUI (CONFORM ANEXA NR. 4 DIN CADRUL LEGII NR. 292/2018)	TITLU PLAN: PLAN DE SITUAȚIE STAȚIA PIAȚA AVRAM IANCU.
	ANEXA 6. PLANURI AMENAJARE SUPRAFATĂ	
		PLAN DE REFERINȚĂ: MN75
		SISTEM DE PROIECTIE: STEREO70
DESENAT	NUME: st.arh.Madalina BALASOIU	SEMNĂTURA:
PROIECTAT	arh. Madalina TRICA	SCARA: 1:500
SEF PROIECT	ing. I. OPREA	DATA: MAR. 2022
		FAZA: PTP
		COD PLAN: C201010/2020-A21LM21-RIM-AS.20.00

2A3 420x594=0,25m²

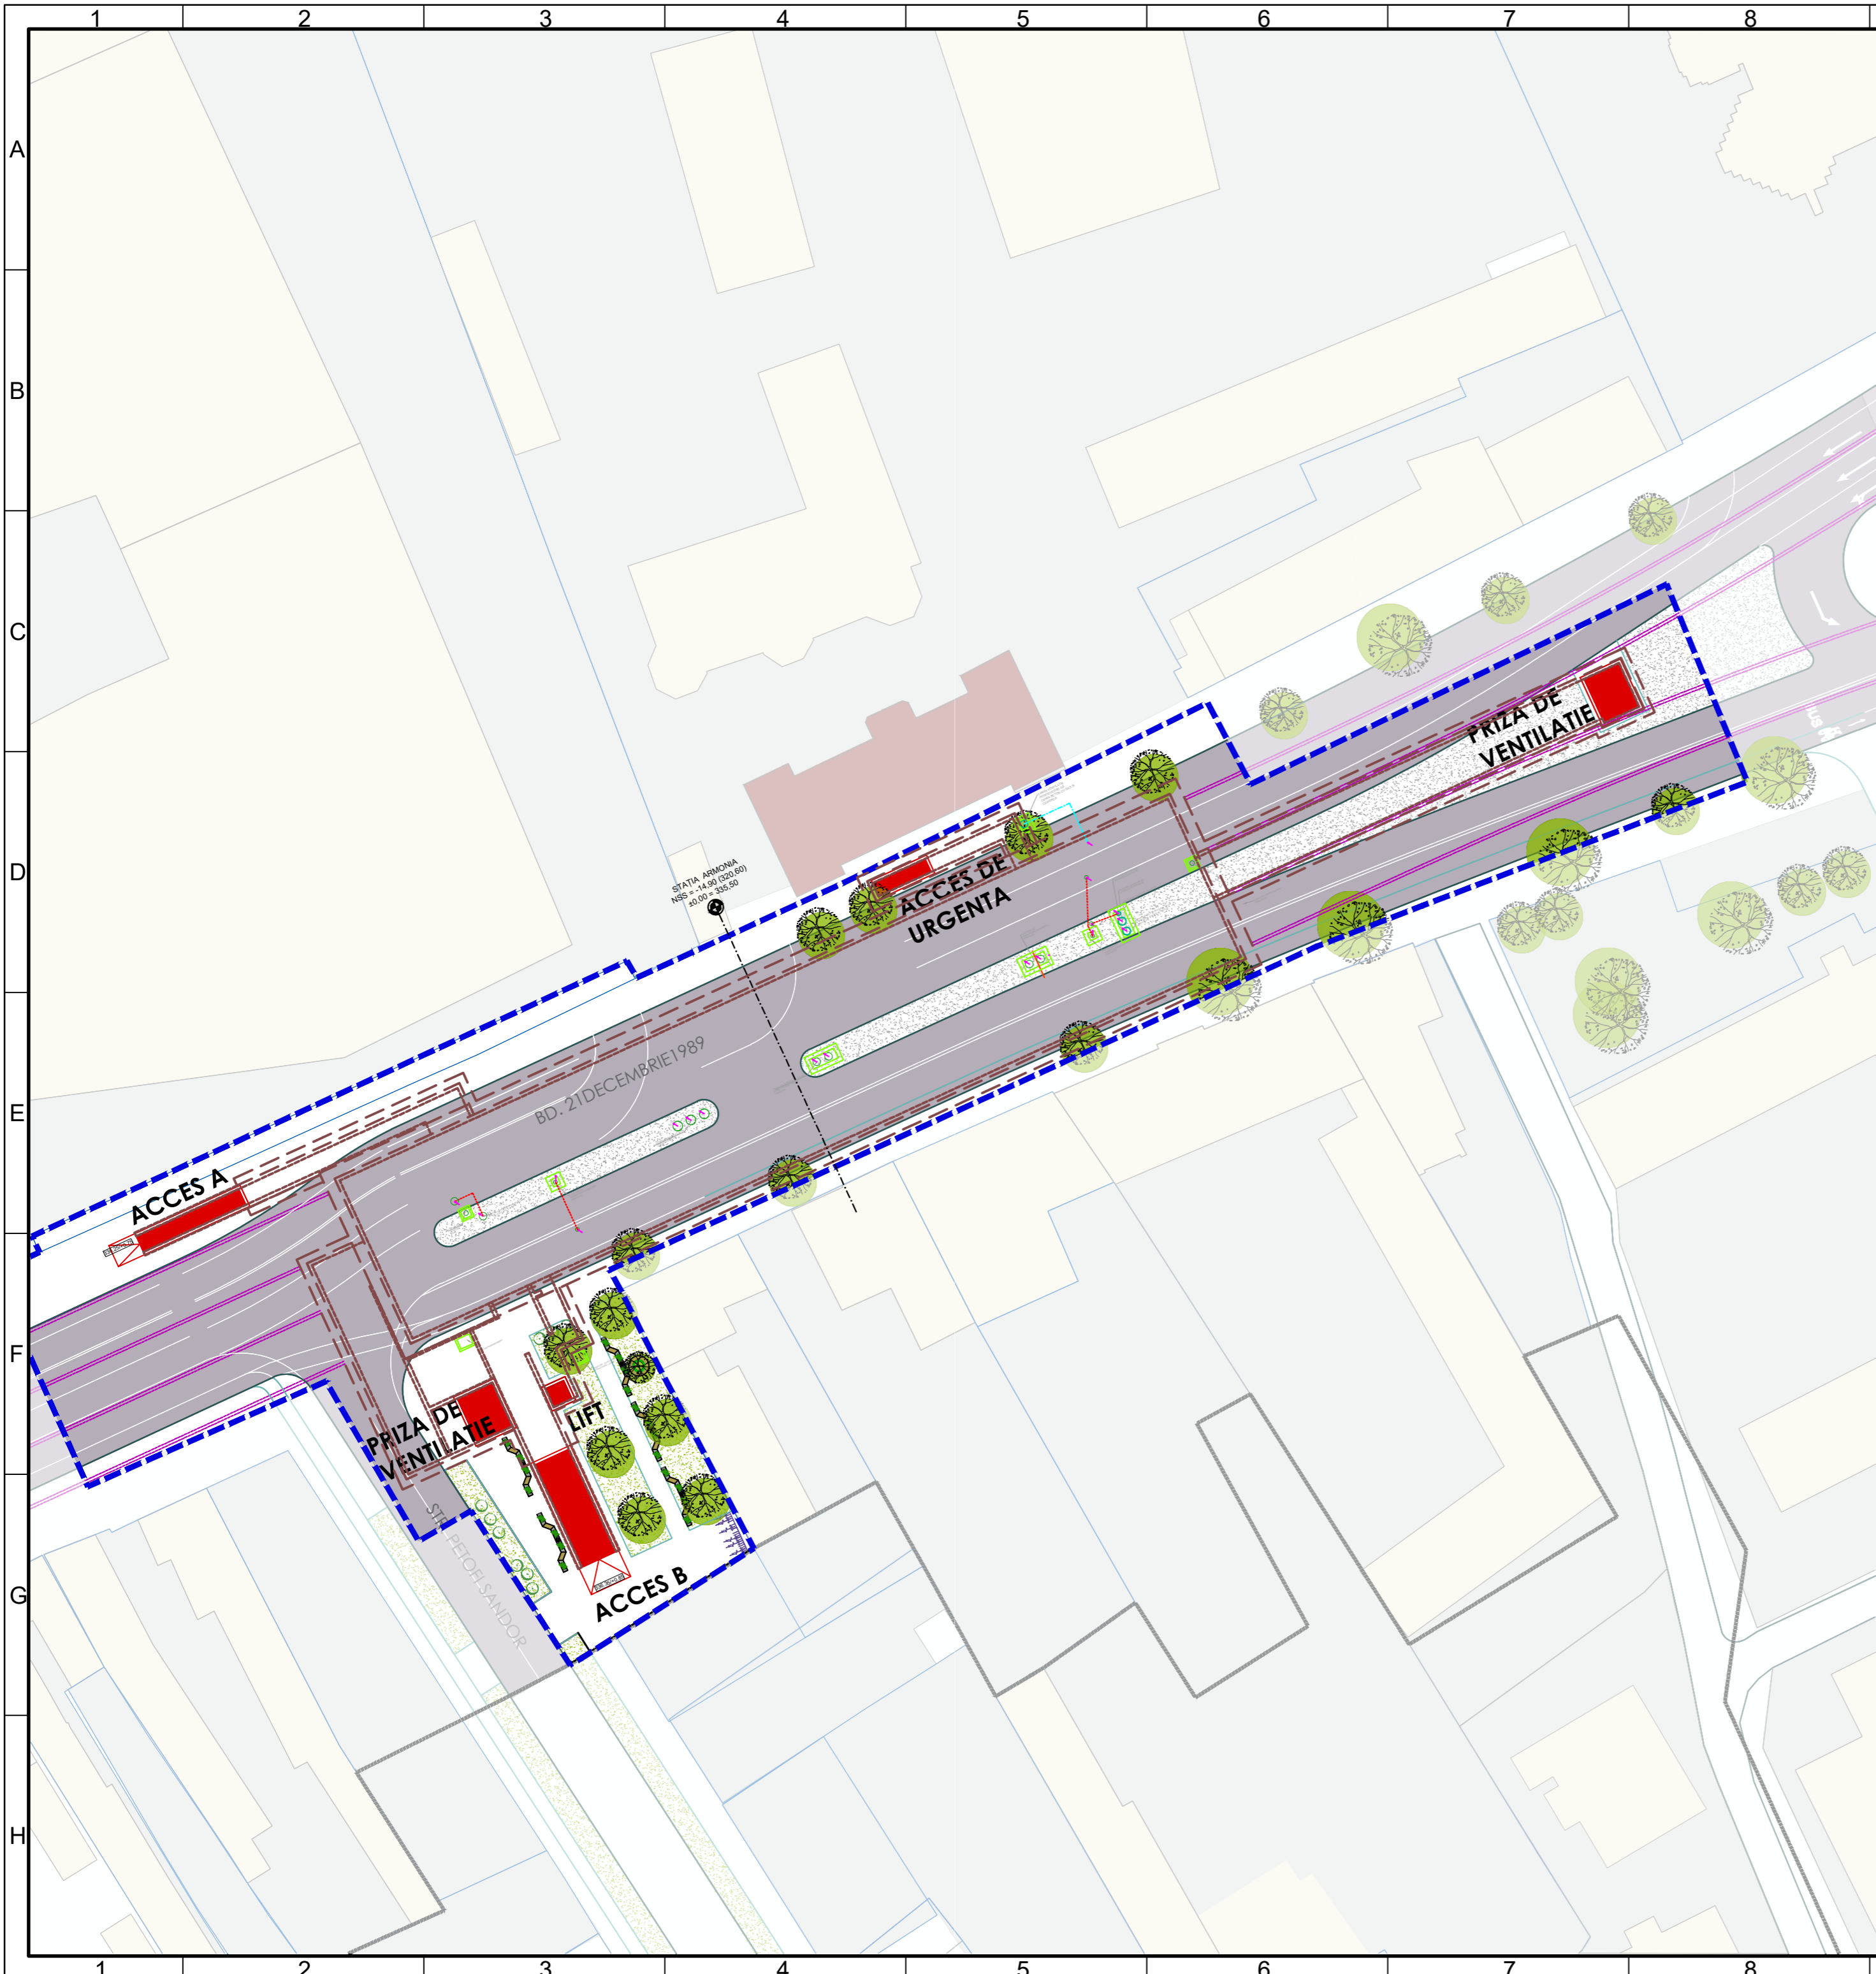

STAȚIA ARMONIA
 NSS = -14,90 (320,60)
 ±0,00 = 335,50

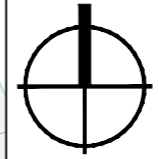


LEGENDA

- LIMITĂ AFERENTĂ INVESTIȚIEI
- ACCES METROU, LIFT, PRIZA DE VENTILATIE
- STRUCTURĂ SUBTERANĂ STAȚIE
- STRUCTURĂ SUBTERANĂ TUNEL
- MONUMENT
- CONSTRUCȚII EXISTENTE
- TEREN CURȚI-CONSTRUCȚII
- SPAȚIU VERDE
- CIRCULAȚIE CAROSABILĂ
- CIRCULAȚIE PIETONALĂ

	BENEFICIAR MUNICIPIUL CLUJ-NAPOCA <small>Cluj-Napoca, Str. Motilor nr. 3</small>	
	PROIECTANT ASOCIERIA SWS ENGINEERING SPA - SYSTRA - METRANS ENGINEERING SRL <small>Prezentul document este proprietatea intelectuală a Asocierii. Reproducerea sau difuzarea acestuia este interzisă fără acordul scris al Asocierii.</small>	
PROIECTANT DE SPECIALITATE		
DENUMIRE CONTRACT		
TREN METROPOLITAN GILĂU - FLOREȘTI - CLUJ-NAPOCA - BACIU - APAHIDA - JUCU - BONȚIDA		
ETAPA I A SISTEMULUI DE TRANSPORT METROPOLITAN RAPID CLUJ: MAGISTRALA I DE METROU ȘI TREN METROPOLITAN		
COMPONENTA 1. MAGISTRALA I DE METROU CLUJ		
TITLU LIVRABIL:	RAPORT PRIVIND IMPACTUL ASUPRA MEDIULUI (CONFORM ANEXA NR. 4 DIN CADRUL LEGII NR. 292/2018)	TITLU PLAN: PLAN DE SITUAȚIE STAȚIA ARMONIA.
		PLAN DE REFERINȚĂ: MN75
		SISTEM DE PROIEȚIE: STEREO70
		CONTRACT: 201010/15.04.2020
		PROIECT: C201010/2020
		FAZA: PTP
DESENAT	NUME: st.arh.Madalina BALASOIU	SEMNĂTURA:
PROIECTAT	arh. Madalina TRICA	SCARA: 1:500
SEF PROIECT	ing. I. OPREA	DATA: MAR. 2022
		FAZA: PTP
		COD PLAN: C201010/2020-A21LM21-RIM-AS.21.00

2A3 420x594=0,25m²

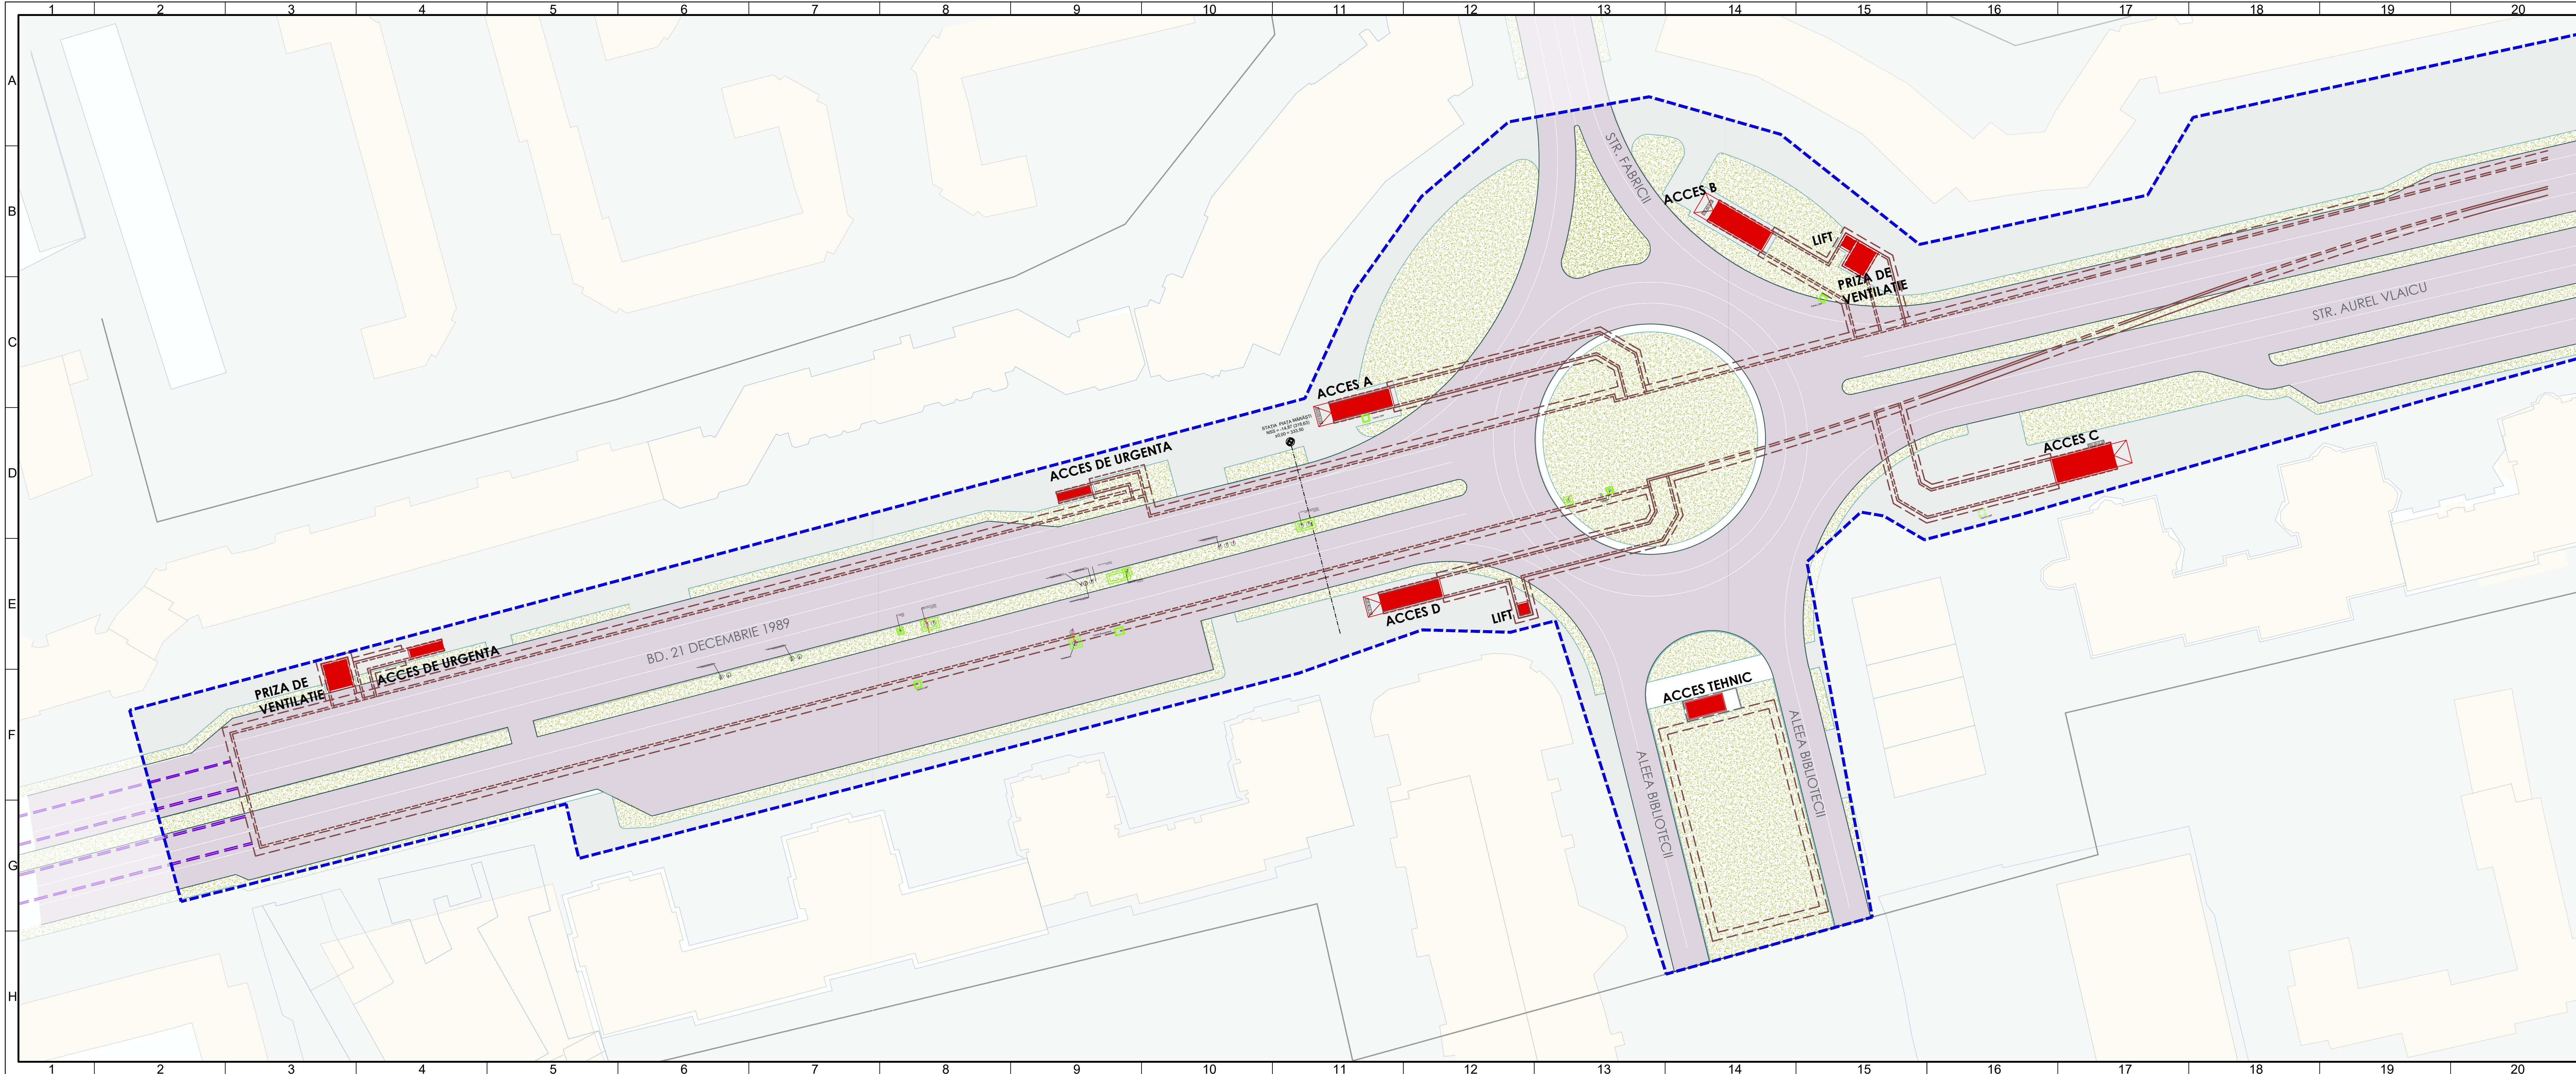

STAȚIA PIAȚA MĂRĂȘTI
 NSS = -14.87 (318.63)
 ±0.00 = 333.50

- LEGENDA
- LIMITĂ AFERENTĂ INVESTIȚIEI
 - ACCES METROU, LIFT, PRIZA DE VENTILATIE
 - STRUCTURĂ SUBTERANĂ STAȚIE
 - STRUCTURĂ SUBTERANĂ TUNEL
 - CONSTRUCȚII EXISTENTE
 - TEREN CURȚI-CONSTRUCȚII
 - SPAȚIU VERDE
 - CIRCULAȚIE CAROSABILĂ
 - CIRCULAȚIE PIETONALĂ

BENEFICIAR
 MUNICIPIUL CLUJ-NAPOCA
 Cluj-Napoca, Str. Mestilor nr. 3


PROIECTANT
 ASOCIEREA SWS ENGINEERING SPA - SYSTRA - METRANS ENGINEERING SRL
Prezentul document este proprietatea intelectuală a Asocierii. Reproducerea sau difuzarea acestuia este interzisă fără acordul scris al Asocierii.




PROIECTANT DE SPECIALITATE


DENUMIRE CONTRACT
 TREN METROPOLITAN GILĂU - FLOREȘTI - CLUJ-NAPOCA - BACIU - APAHIDA - JUCU - BONȚIDA
 ETAPA I A SISTEMULUI DE TRANSPORT METROPOLITAN RAPID CLUJ: MAGISTRALA I DE METROU ȘI TREN METROPOLITAN
 COMPONENTA 1. MAGISTRALA I DE METROU CLUJ

TITLU LIVRABIL: RAPORT PRIVIND IMPACTUL ASUPRA MEDIULUI (CONFORM ANEXA NR. 4 DIN CADRUL LEGII NR. 292/2018)
 ANEXA 6. PLANURI AMENAJARE SUPRAFATĂ

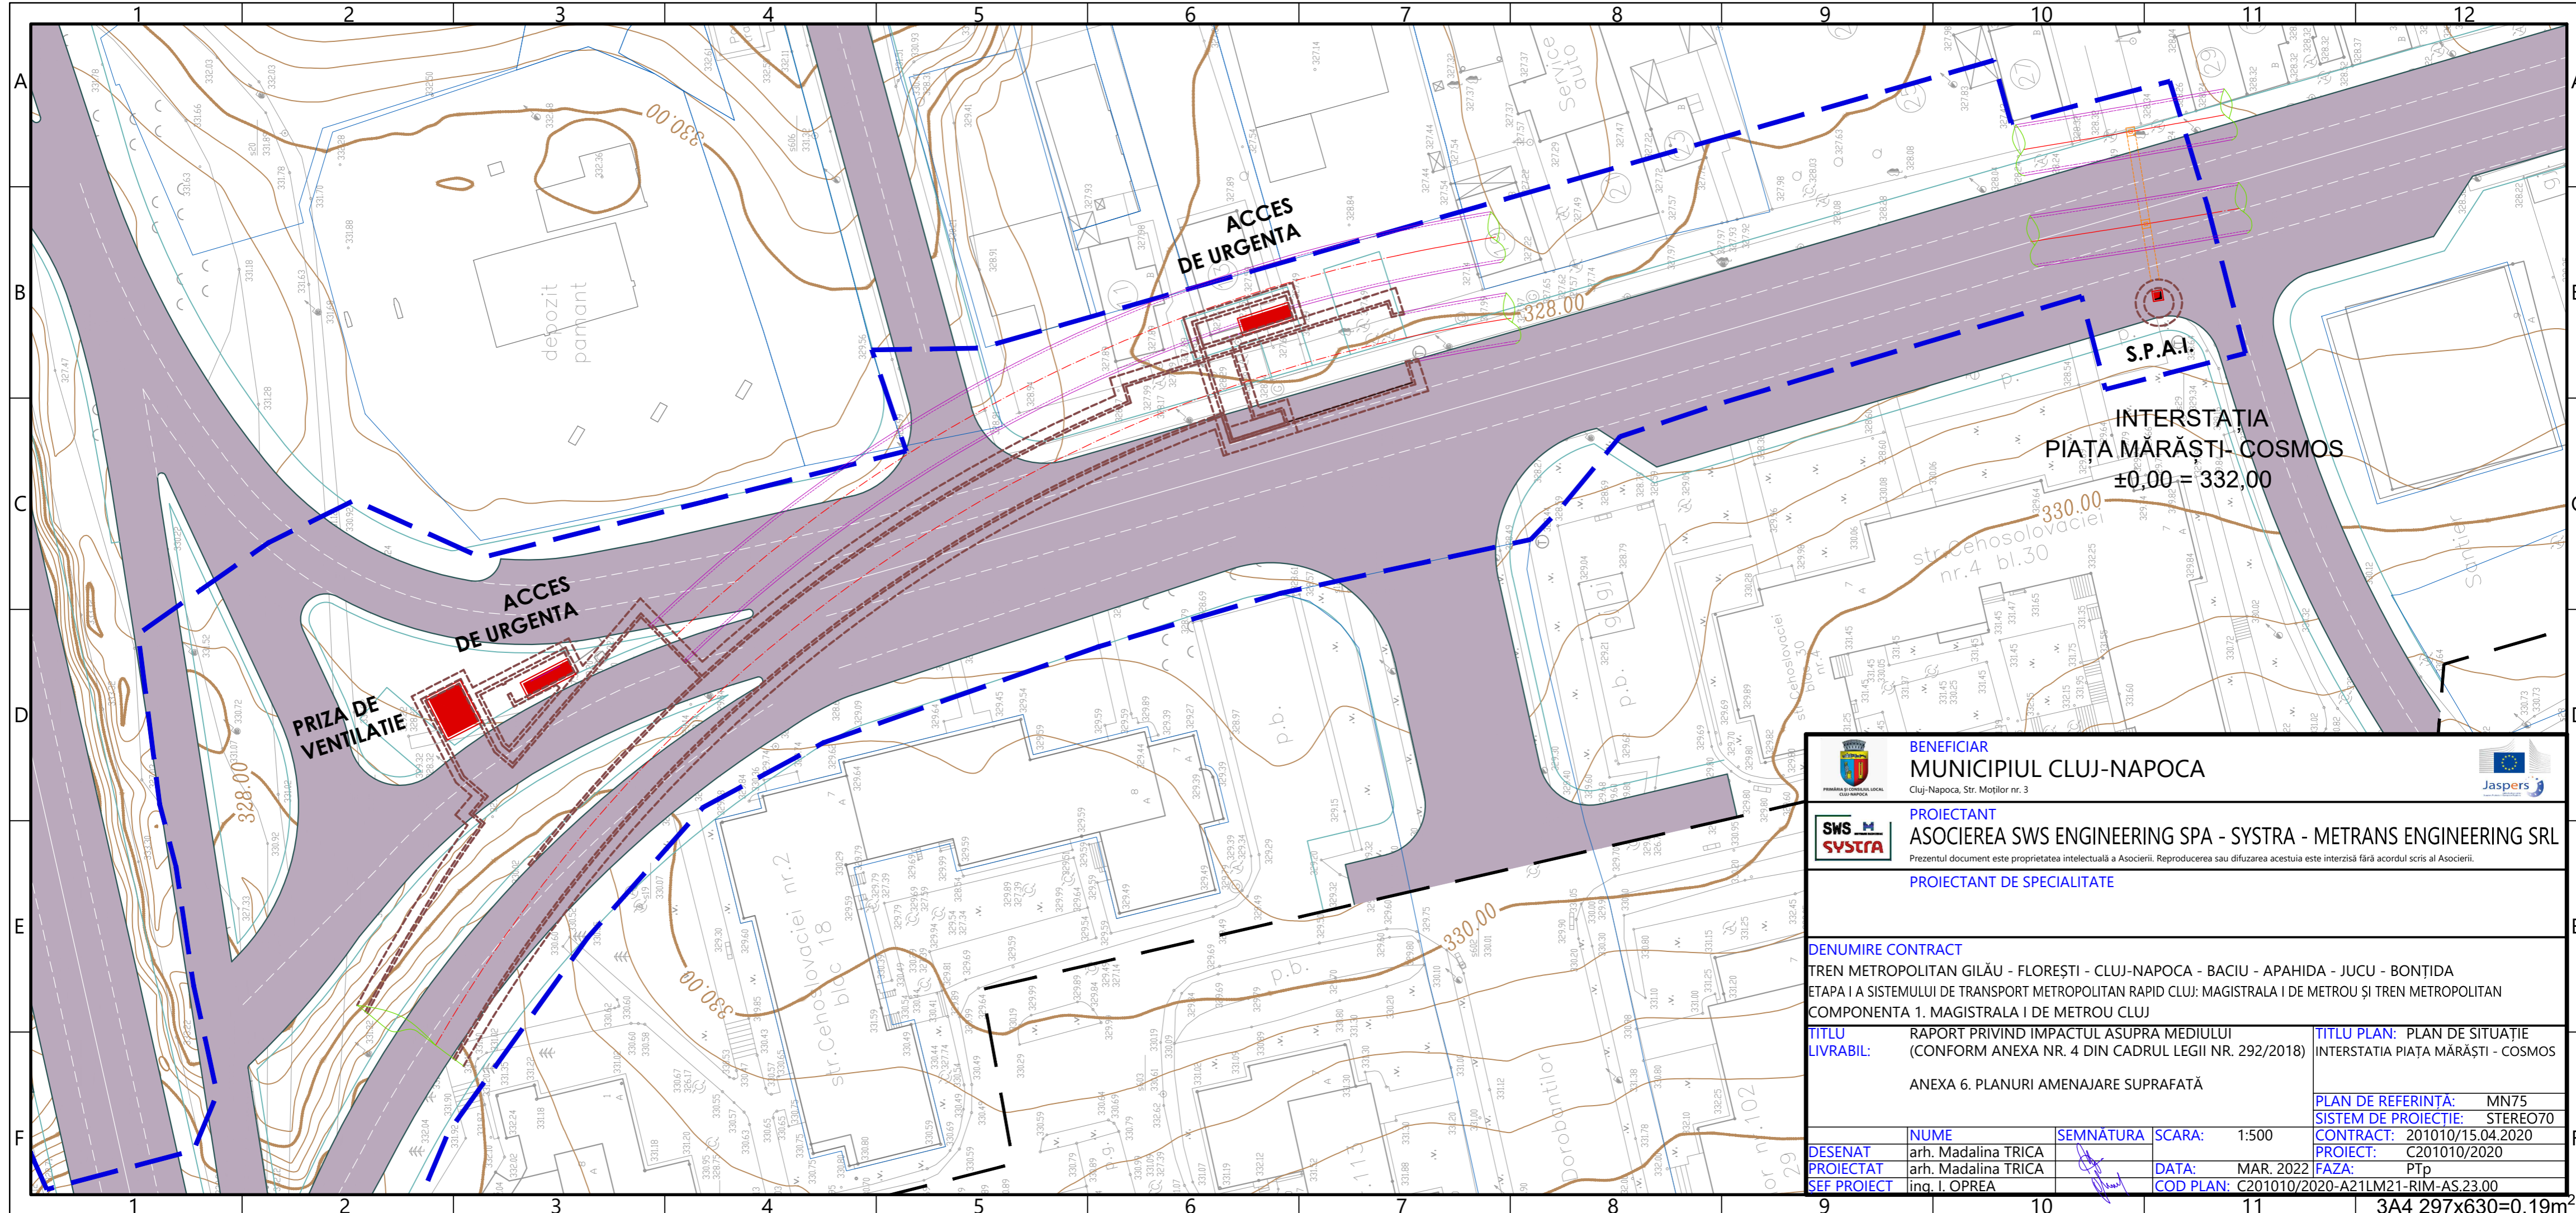
TITLU PLAN: PLAN DE SITUAȚIE STAȚIA PIAȚA MĂRĂȘTI.
PLAN DE REFERINȚĂ: MN75
SISTEM DE PROIECTIE: STEREO70
CONTRACT: 201010/15.04.2020
PROIECT: C201010/2020
FAZA: PTP
DATA: MAR. 2022
DESENAT: ing. I. OPREA
SEMĂNĂTURĂ: [Signature]
SCARA: 1:500
COD PLAN: C201010/2020-A21LM21-RIM-AS.22.00



 BENEFICIAR MUNICIPIUL CLUJ-NAPOCA Cluj-Napoca, Str. Moșilor nr. 3		
 PROIECTANT ASOCIERIA SWS ENGINEERING SPA - SYSTRA - METRANS ENGINEERING SRL <small>Prezentul document este proprietatea intelectuală a Asocierii. Reproducerea sau difuzarea acestuia este interzisă fără acordul scris al Asocierii.</small>		
PROIECTANT DE SPECIALITATE		
DENUMIRE CONTRACT		
TREN METROPOLITAN GILĂU - FLOREȘTI - CLUJ-NAPOCA - BACIU - APAHIDA - JUCU - BONȚIDA ETAPA I A SISTEMULUI DE TRANSPORT METROPOLITAN RAPID CLUJ: MAGISTRALA I DE METROU ȘI TREN METROPOLITAN COMPONENTA 1. MAGISTRALA I DE METROU CLUJ		
TITLU LIVRABIL:	RAPORT PRIVIND IMPACTUL ASUPRA MEDIULUI (CONFORM ANEXA NR. 4 DIN CADRUL LEGII NR. 292/2018)	TITLU PLAN: PLAN DE SITUAȚIE INTERSTAȚIA PIAȚA MĂRAȘTI - COSMOS
	ANEXA 6. PLANURI AMENAJARE SUPRAFATĂ	PLAN DE REFERINȚĂ: MN75 SISTEM DE PROIECȚIE: STEREO70 CONTRACT: 201010/15.04.2020 PROIECT: C201010/2020 FAZA: PTP
DESENAT	arh. Madalina TRICA	SEMNATURA
PROIECTAT	arh. Madalina TRICA	SCARA: 1:500
SEF PROIECT	ing. I. OPREA	DATA: MAR. 2022
		FAZA: PTP
		COD PLAN: C201010/2020-A21LM21-RIM-AS.23.00

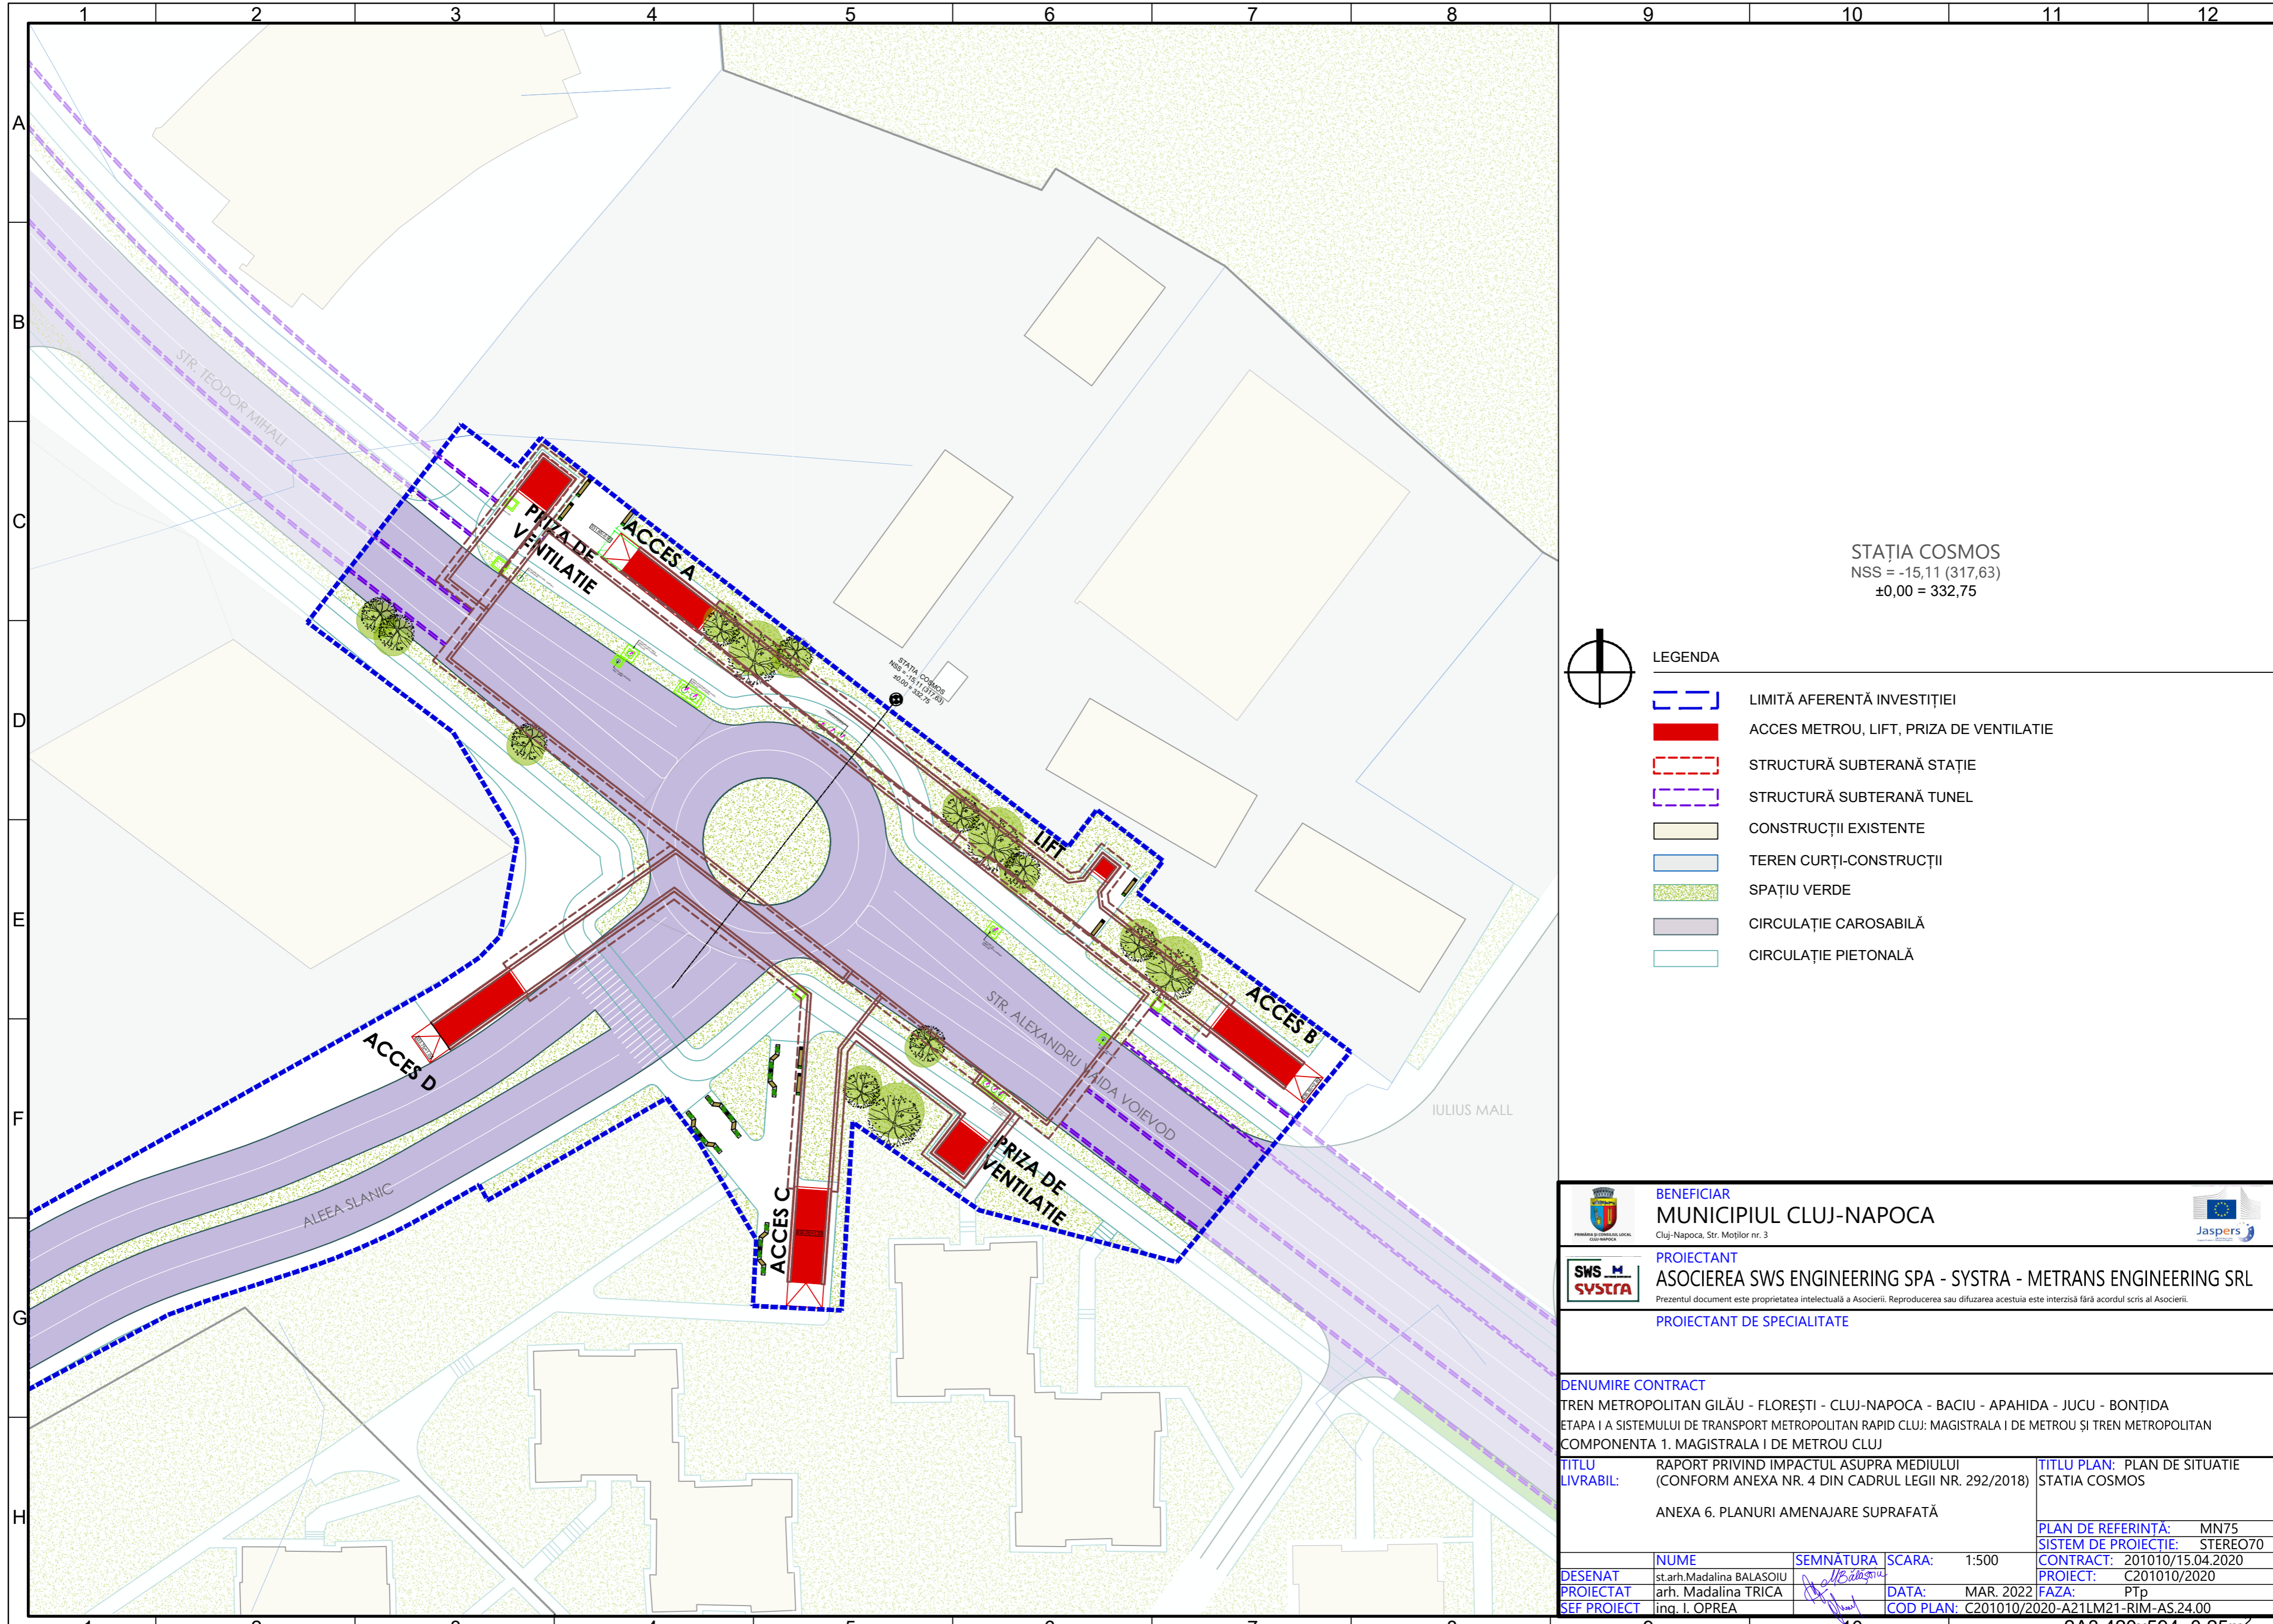


STAȚIA COSMOS
 NSS = -15,11 (317,63)
 ±0,00 = 332,75

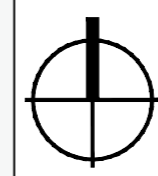





LEGENDA

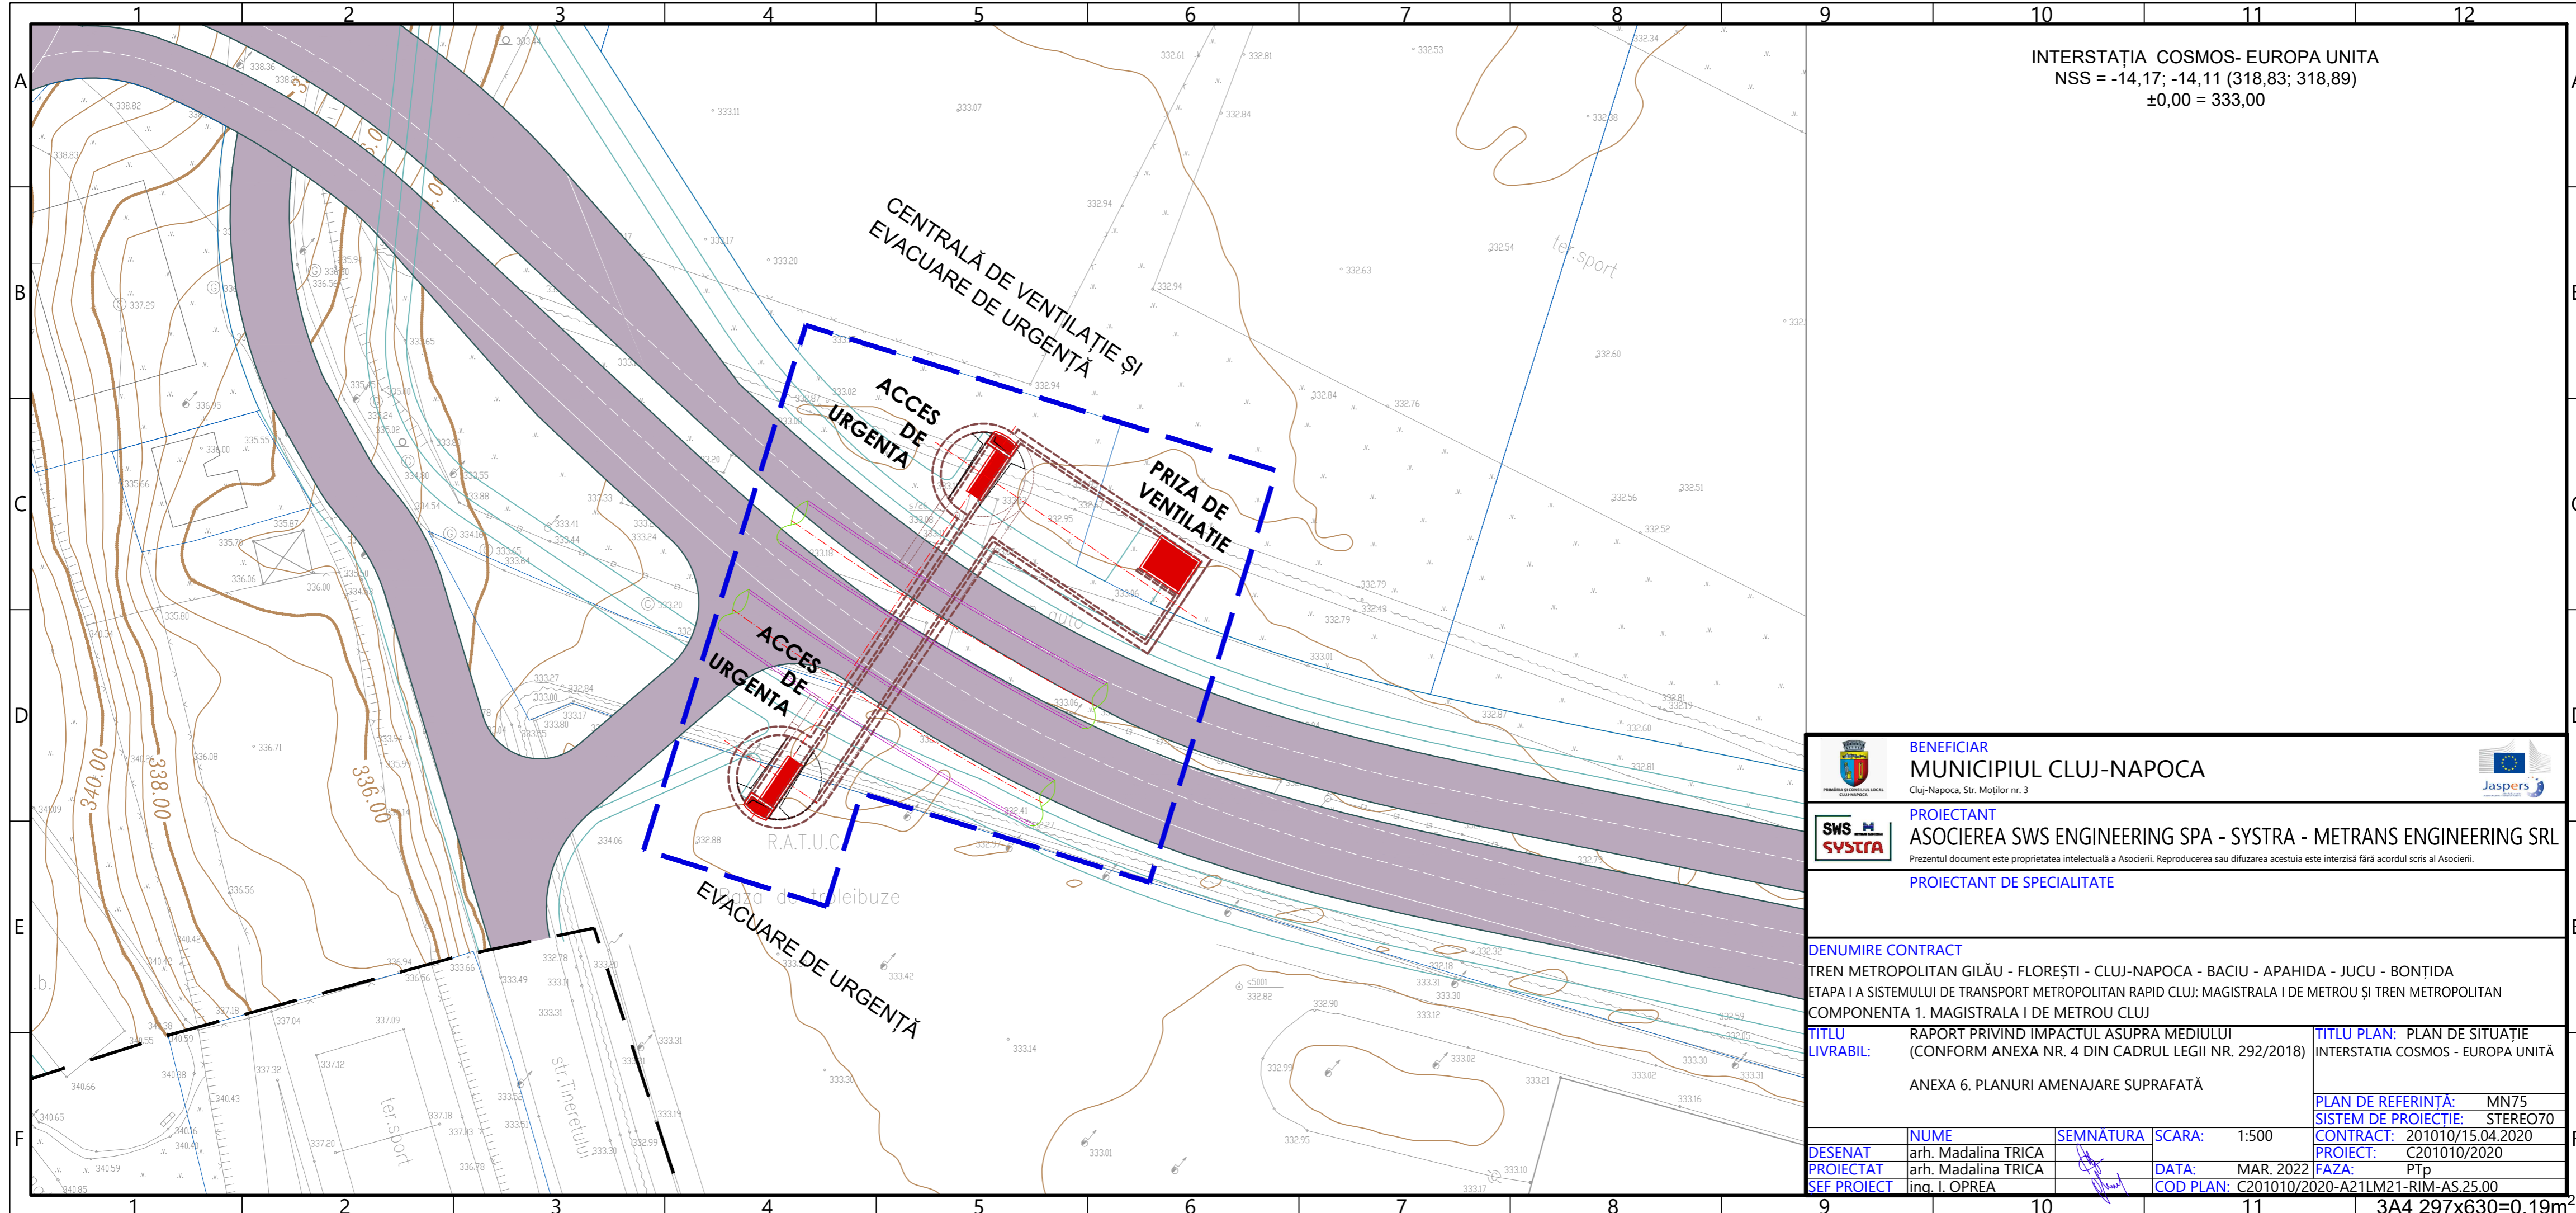
- LIMITĂ AFERENTĂ INVESTIȚIEI
- ACCES METROU, LIFT, PRIZA DE VENTILATIE
- STRUCTURĂ SUBTERANĂ STAȚIE
- STRUCTURĂ SUBTERANĂ TUNEL
- CONSTRUCȚII EXISTENTE
- TEREN CURȚI-CONSTRUCȚII
- SPAȚIU VERDE
- CIRCULAȚIE CAROSABILĂ
- CIRCULAȚIE PIETONALĂ

BENEFICIAR MUNICIPIUL CLUJ-NAPOCA <small>Cluj-Napoca, Str. Motilor nr. 3</small>		
PROIECTANT ASOCIERIA SWS ENGINEERING SPA - SYSTRA - METRANS ENGINEERING SRL <small>Prezentul document este proprietatea intelectuală a Asocierii. Reproducerea sau difuzarea acestuia este interzisă fără acordul scris al Asocierii.</small>		
PROIECTANT DE SPECIALITATE		
DENUMIRE CONTRACT TREN METROPOLITAN GILĂU - FLOREȘTI - CLUJ-NAPOCA - BACIU - APAHIDA - JUCU - BONȚIDA ETAPA I A SISTEMULUI DE TRANSPORT METROPOLITAN RAPID CLUJ: MAGISTRALA I DE METROU ȘI TREN METROPOLITAN COMPONENTA 1. MAGISTRALA I DE METROU CLUJ		
TITLU LIVRABIL: RAPORT PRIVIND IMPACTUL ASUPRĂ MEDIULUI (CONFORM ANEXA NR. 4 DIN CADRUL LEGII NR. 292/2018) ANEXA 6. PLANURI AMENAJARE SUPRAFATĂ		TITLU PLAN: PLAN DE SITUAȚIE STAȚIA COSMOS
DESENAT st.arh. Madalina BALASOIU PROIECTAT arh. Madalina TRICA SEF PROIECT inq. I. OPREA		SEMNĂTURA SCARA: 1:500 DATA: MAR. 2022 COD PLAN: C201010/2020-A21LM21-RIM-AS.24.00
PLAN DE REFERINȚĂ: MN75 SISTEM DE PROIEȚIE: STEREO70 CONTRACT: 201010/15.04.2020 PROIECT: C201010/2020		



INTERSTAȚIA COSMOS- EUROPA UNITA
 NSS = -14,17; -14,11 (318,83; 318,89)
 ±0,00 = 333,00

 BENEFICIAR MUNICIPIUL CLUJ-NAPOCA <small>Cluj-Napoca, Str. Moșilor nr. 3</small>			
 PROIECTANT ASOCIERIA SWS ENGINEERING SPA - SYSTRA - METRANS ENGINEERING SRL <small>Prezentul document este proprietatea intelectuală a Asocierii. Reproducerea sau difuzarea acestuia este interzisă fără acordul scris al Asocierii.</small>		PROIECTANT DE SPECIALITATE	
DENUMIRE CONTRACT TREN METROPOLITAN GILĂU - FLOREȘTI - CLUJ-NAPOCA - BACIU - APAHIDA - JUCU - BONȚIDA ETAPA I A SISTEMULUI DE TRANSPORT METROPOLITAN RAPID CLUJ: MAGISTRALA I DE METROU ȘI TREN METROPOLITAN COMPONENTA 1. MAGISTRALA I DE METROU CLUJ			
TITLU LIVRABIL: RAPORT PRIVIND IMPACTUL ASUPRA MEDIULUI (CONFORM ANEXA NR. 4 DIN CADRUL LEGII NR. 292/2018)		TITLU PLAN: PLAN DE SITUAȚIE INTERSTAȚIA COSMOS - EUROPA UNITĂ	
ANEXA 6. PLANURI AMENAJARE SUPRAFATĂ		PLAN DE REFERINȚĂ: MN75 SISTEM DE PROIECȚIE: STEREO70 CONTRACT: 201010/15.04.2020 PROIECT: C201010/2020 FAZA: PTP COD PLAN: C201010/2020-A21LM21-RIM-AS.25.00	
DESENAT arh. Madalina TRICA PROIECTAT arh. Madalina TRICA SEF PROIECT ing. I. OPREA	SEMNATURA  DATA: MAR. 2022	SCARA: 1:500	FAZA: PTP

 

STĂȚIA EUROPA UNITĂ
NSS = -16.67 (317.13)
±0.00 = 333.80

- LEGENDA
- LIMITĂ AFERENTĂ INVESTIȚIEI
 - ACCES METROU, LIFT, PRIZA DE VENTILATIE
 - STRUCTURĂ SUBTERANĂ STĂȚIE
 - STRUCTURĂ SUBTERANĂ TUNEL
 - STRUCTURĂ SUBTERANĂ REALIZATĂ ÎN SĂPĂTURĂ DESCHISĂ
 - CONSTRUCȚII EXISTENTE
 - TEREN CURȚI-CONSTRUCȚII
 - PARCELARE cf. MASTER PLAN/PUZ SOPOR
 - SPAȚIU VERDE
 - CIRCULAȚIE CAROSABILĂ
 - CIRCULAȚIE PIETONALĂ

BENEFICIAR
MUNICIPIUL CLUJ-NAPOCA


PROIECTANT
ASOCIEREA SWS ENGINEERING SPA - SYSTRA - METRANS ENGINEERING SRL

PROIECTANT DE SPECIALITATE

DENUMIRE CONTRACT
TREN METROPOLITAN GILĂU - FLOREȘTI - CLUJ-NAPOCA - BACIU - APAHIDA - JUCU - BONTIDA
ETAPELA SISTEMULUI DE TRANSPORT METROPOLITAN RAPID CLUJ: MAGISTRALA I DE METROU ȘI TREN METROPOLITAN
COMPONENTA 1. MAGISTRALA I DE METROU CLUJ

TITLU PLAN: PLAN DE SITUAȚIE STĂȚIA EUROPA UNITĂ

NUME	ISSINĂTORIA	SCARA	PLAN DE REFERINȚĂ
INȘTIȘTIȘ ANA MĂRIȘ BARBU	SCARA	1:500	MN75
PROIECTAT	DATA	15.04.2020	STEREO70
art. Madalina TRICA	FAZA	PIP	
ing. L. OPREA	DATA	15.04.2020	
	PROIECT	201010/2020	
	REF. PROIECT	201010/2020-A211MKT-RM-AS-35.00	

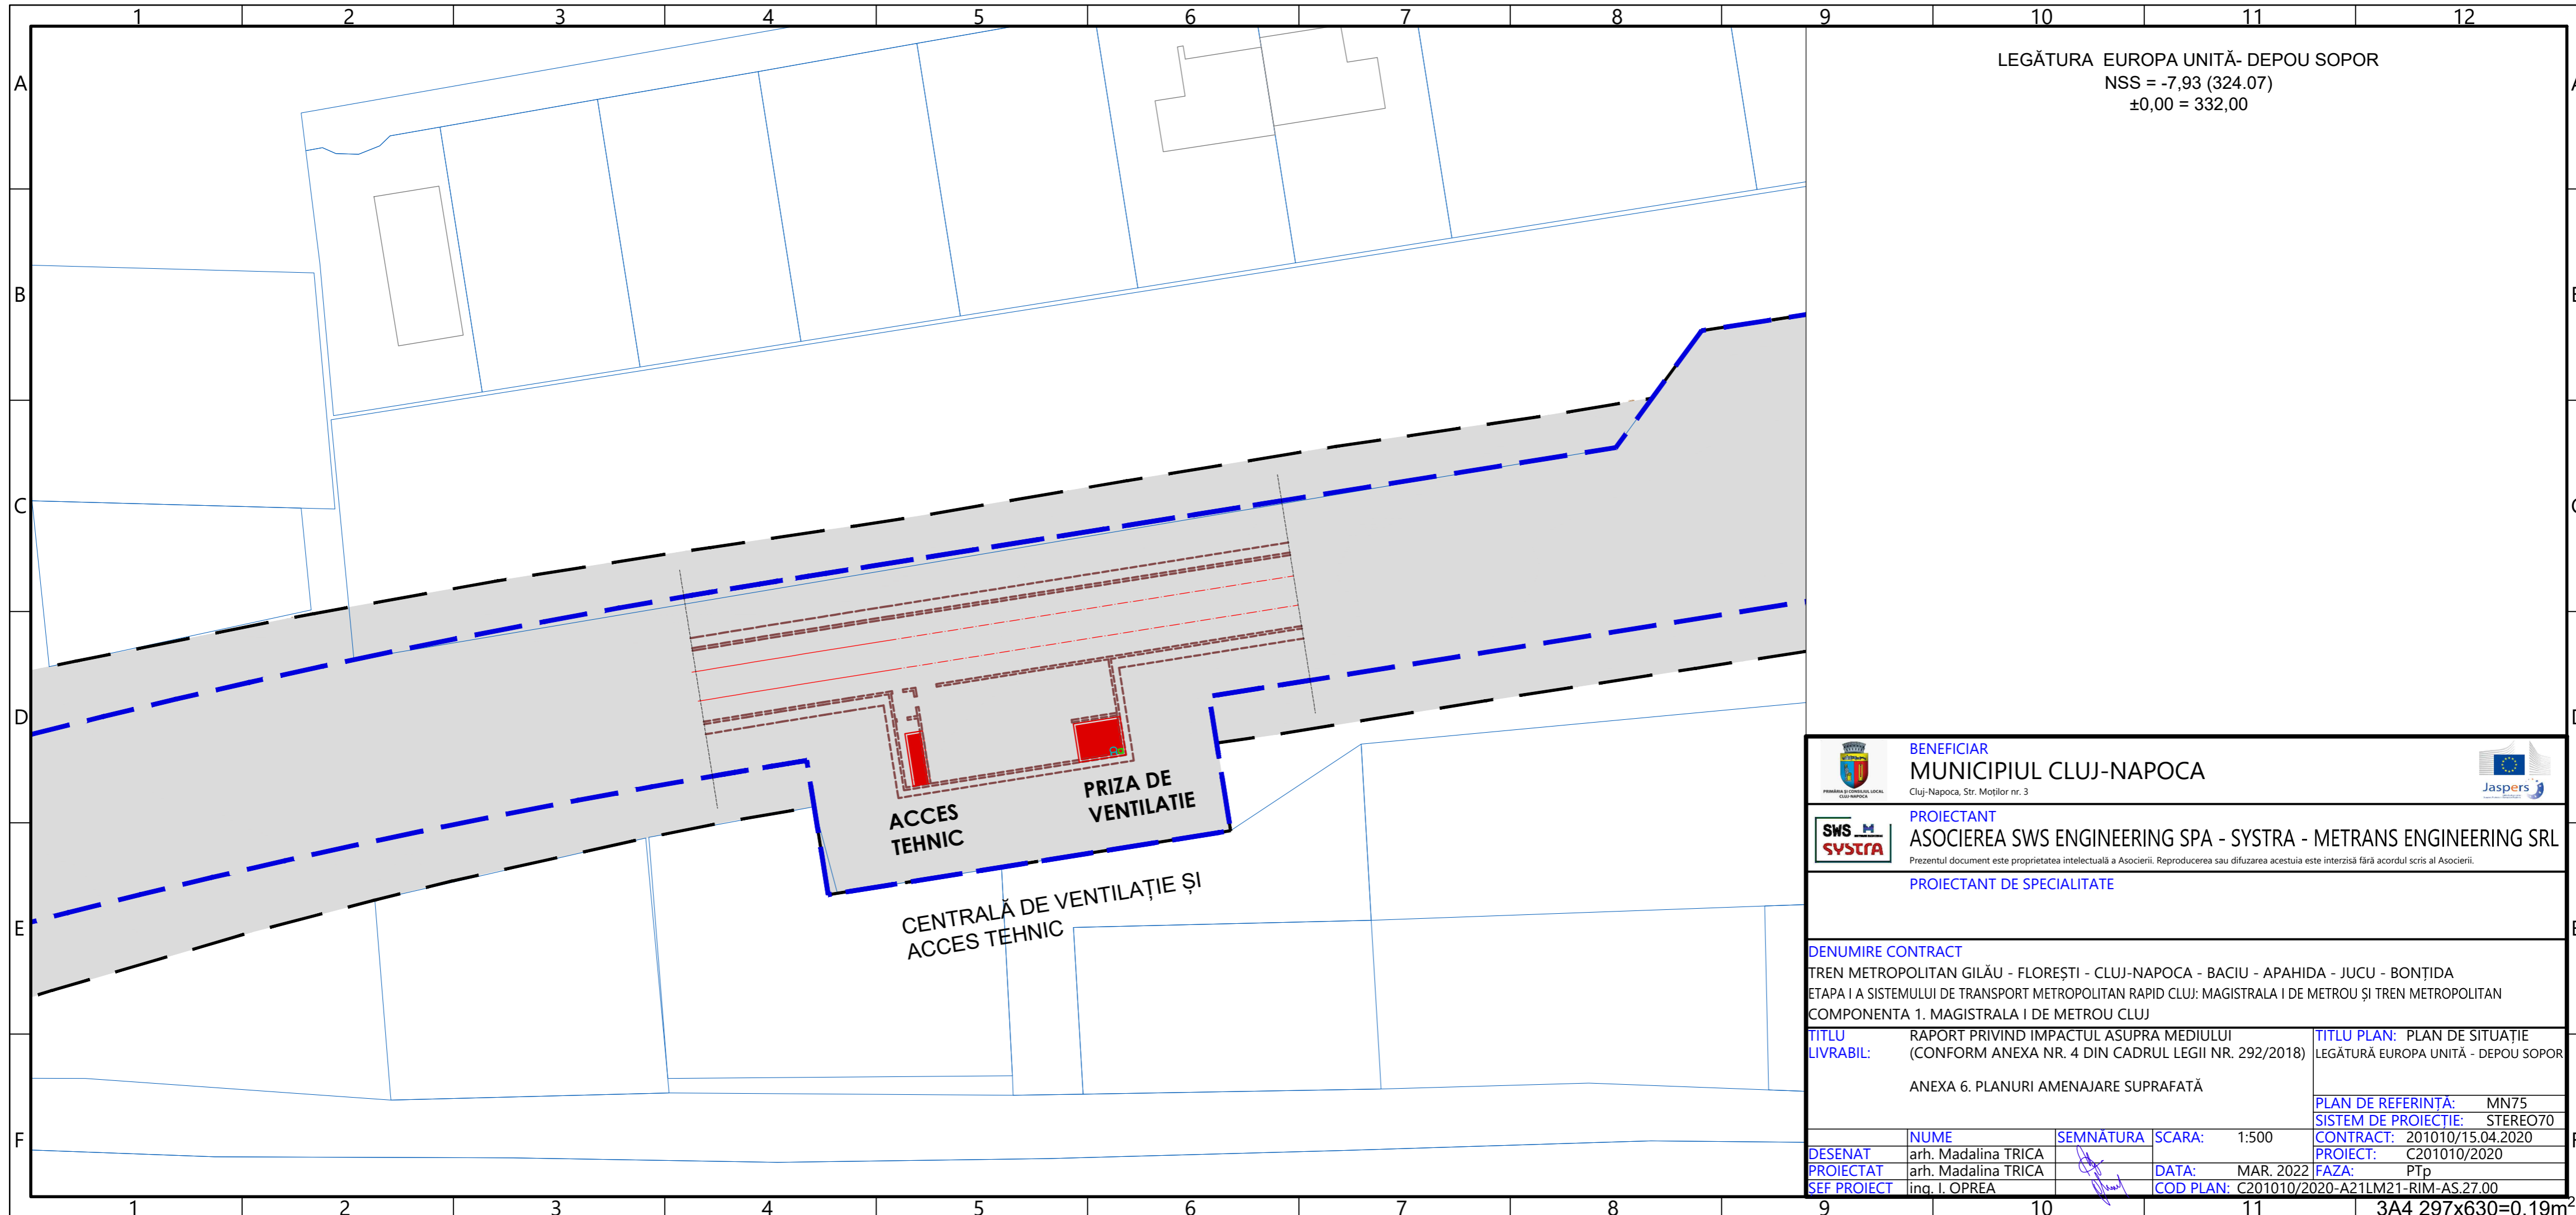

LEGĂTURA EUROPA UNITĂ- DEPOU SOPOR
 NSS = -7,93 (324.07)
 ±0,00 = 332,00


BENEFICIAR
 MUNICIPIUL CLUJ-NAPOCA
 Cluj-Napoca, Str. Moșilor nr. 3

PROIECTANT
 ASOCIEREA SWS ENGINEERING SPA - SYSTRA - METRANS ENGINEERING SRL
Prezentul document este proprietatea intelectuală a Asocierii. Reproducerea sau difuzarea acestuia este interzisă fără acordul scris al Asocierii.

PROIECTANT DE SPECIALITATE

DENUMIRE CONTRACT
 TREN METROPOLITAN GILĂU - FLOREȘTI - CLUJ-NAPOCA - BACIU - APAHIDA - JUCU - BONȚIDA
 ETAPA I A SISTEMULUI DE TRANSPORT METROPOLITAN RAPID CLUJ: MAGISTRALA I DE METROU ȘI TREN METROPOLITAN
 COMPONENTA 1. MAGISTRALA I DE METROU CLUJ


TITLU LIVRABIL:	RAPORT PRIVIND IMPACTUL ASUPRA MEDIULUI (CONFORM ANEXA NR. 4 DIN CADRUL LEGII NR. 292/2018)	TITLU PLAN:	PLAN DE SITUAȚIE LEGĂTURĂ EUROPA UNITĂ - DEPOU SOPOR
	ANEXA 6. PLANURI AMENAJARE SUPRAFATĂ	PLAN DE REFERINȚĂ:	MN75
DESENAT	arh. Madalina TRICA	SEMNĂTURA	
PROIECTAT	arh. Madalina TRICA	SCARA:	1:500
ȘEF PROIECT	ing. I. OPREA	DATA:	MAR. 2022
		FAZA:	PTp
		COD PLAN:	C201010/2020-A21LM21-RIM-AS.27.00

 


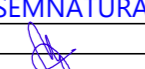
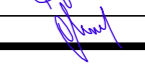



DEPOU SOPOR

- LEGENDA
- LIMITĂ AFERENTĂ INVESTIȚIEI
 - ACCES METROU, LIFT, PRIZA DE VENTILATIE
 - STRUCTURĂ SUBTERANĂ STAȚIE
 - SPAȚIU VERDE
 - HALĂ DE LINII GARARE TRENURI
 - SEDIU ADMINISTRATIV (CLĂDIRE BIROURI)
 - ATELIER MENTENANȚĂ UȘOARĂ- STRUNG DE BANDAJE
 - ATELIER MENTENANȚĂ GREA- CURĂȚARE INTENSIVĂ
 - MAGAZIE PRINCIPALĂ
 - ATELIER MENTENANȚĂ INFRASTRUCTURĂ
 - STAȚIE DE SPĂLARE

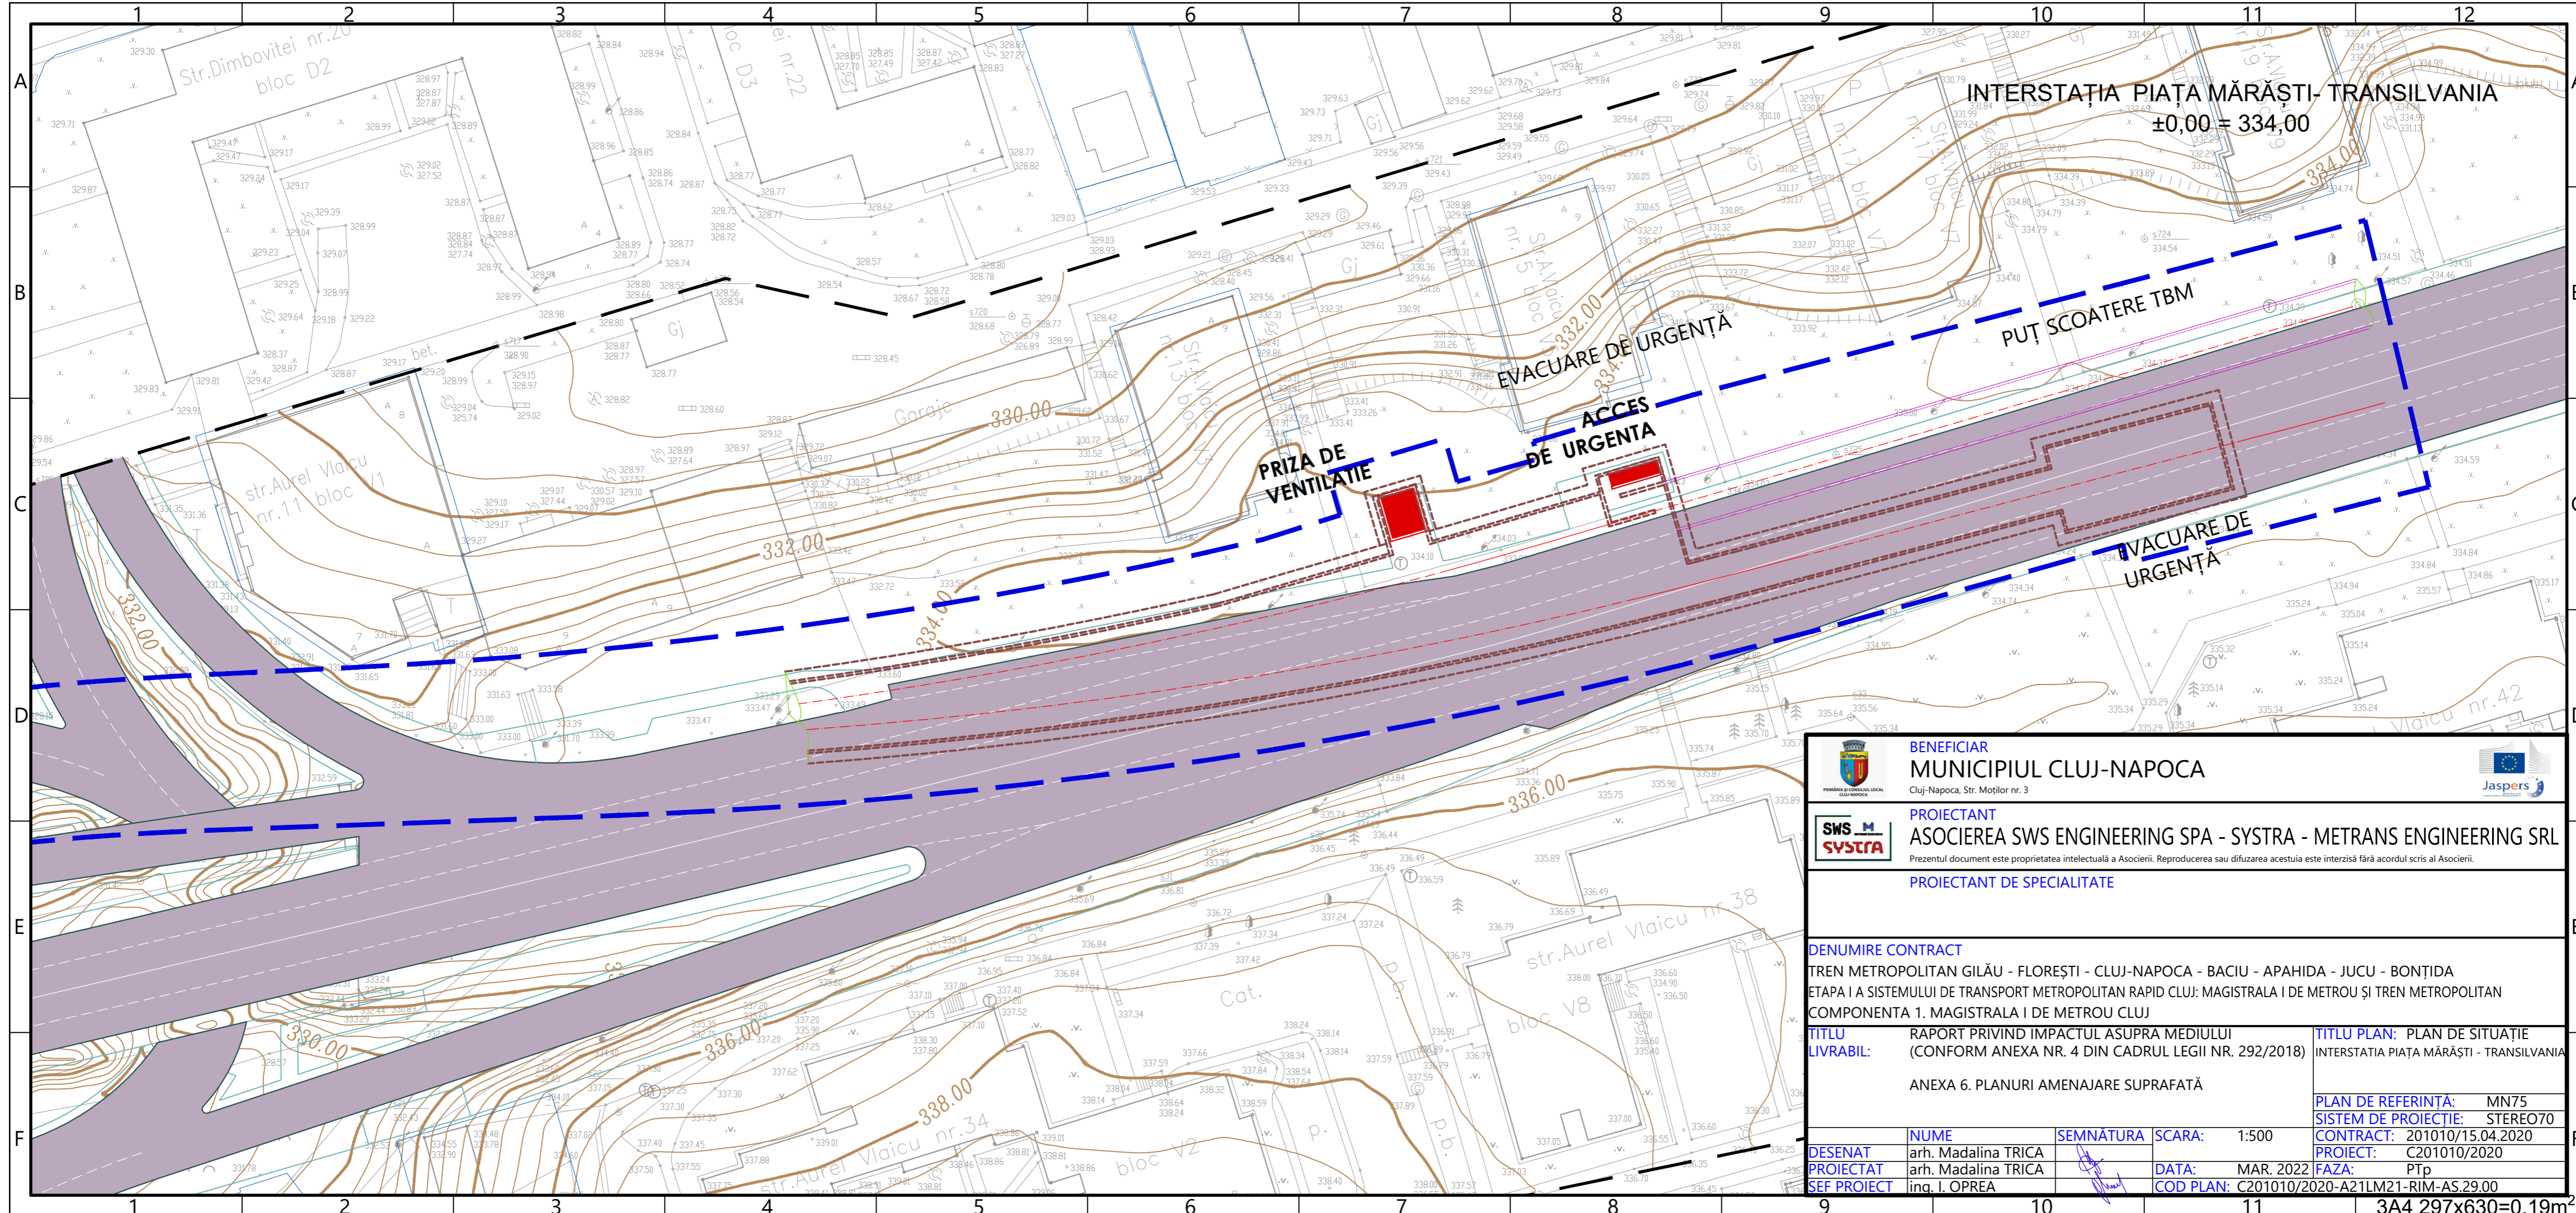
<p>BENEFICIAR MUNICIPIUL CLUJ-NAPOCA Cluj-Napoca, Str. Mărilor nr. 3</p>		<p>PROIECTANT ASOCIEREA SWS ENGINEERING SPA - SYSTRA - METRANS ENGINEERING SRL Proiectant autorizat în calitate de asociat: Reprezentanți sau filiale autorizate să realizeze studiul de arhitectură și proiectant</p>	
<p>PROIECTANT DE SPECIALITATE</p>			
<p>DENUMIRE CONTRACT TREN METROPOLITAN GIULAU - FLOREȘTI - CLUJ-NAPOCA - BACIU - APAHIDA - JUCU - BONTIDA STAPA I A SISTEMULUI DE TRANSPORT METROPOLITAN RAPID CLUJ: MAGISTRALA I DE METROU ȘI TREN METROPOLITAN COMPONENTA 1. MAGISTRALA I DE METROU CLUJ</p>			
<p>TITLU LIVRABIL: RAPORT PRIVIND IMPACTUL ASUPRA MEDIULUI (CONFORM ANEXA NR. 4 DIN CADRUL LEGII NR. 292/2018)</p>		<p>TITLU PLAN: PLAN DE SITUAȚIE DEPOU SOPOR</p>	
<p>ANEXA 6. PLANURI AMENAJARE SUPRAFATĂ</p>		<p>PLAN DE REFERINȚĂ: MNTS SISTEM DE PROIEȚIE: STEREO70</p>	
<p>DESENAT arh. Madalina BALASOIU</p>	<p>SEMNATURĂ [Signature]</p>	<p>SCARA: 1:500</p>	<p>CONTRACT: 201010/15.04.2020 PROIECT: C-03/010/2020</p>
<p>PROIECTAT Ina I. CIPREA</p>	<p>DATA: MAR 2022</p>	<p>FAZA: PIP</p>	<p>CDR PLAN: C-01010/2020-BA1401-BA15-AS-30.00</p>



 BENEFICIAR MUNICIPIUL CLUJ-NAPOCA Cluj-Napoca, Str. Moșilor nr. 3		
 PROIECTANT ASOCIERIA SWS ENGINEERING SPA - SYSTRA - METRANS ENGINEERING SRL <small>Prezentul document este proprietatea intelectuală a Asocierii. Reproducerea sau difuzarea acestuia este interzisă fără acordul scris al Asocierii.</small>		
PROIECTANT DE SPECIALITATE		
DENUMIRE CONTRACT		
TREN METROPOLITAN GILĂU - FLOREȘTI - CLUJ-NAPOCA - BACIU - APAHIDA - JUCU - BONȚIDA		
ETAPELA I A SISTEMULUI DE TRANSPORT METROPOLITAN RAPID CLUJ: MAGISTRALA I DE METROU ȘI TREN METROPOLITAN		
COMPONENTA 1. MAGISTRALA I DE METROU CLUJ		
TITLU LIVRABIL:		TITLU PLAN:
RAPORT PRIVIND IMPACTUL ASUPRA MEDIULUI (CONFORM ANEXA NR. 4 DIN CADRUL LEGII NR. 292/2018)		PLAN DE SITUAȚIE INTERSTAȚIA PIAȚA MĂRĂȘTI - TRANSILVANIA
ANEXA 6. PLANURI AMENAJARE SUPRAFATĂ		PLAN DE REFERINȚĂ: MN75
		SISTEM DE PROIECȚIE: STEREO70
DESENAT	NUME	SEMNĂTURA
PROIECTAT	arh. Madalina TRICA	
SEF PROIECT	ing. I. OPREA	
	SCARA:	1:500
	DATA:	MAR. 2022
	FAZA:	PTp
	COD PLAN:	C201010/2020-A21LM21-RIM-AS.29.00

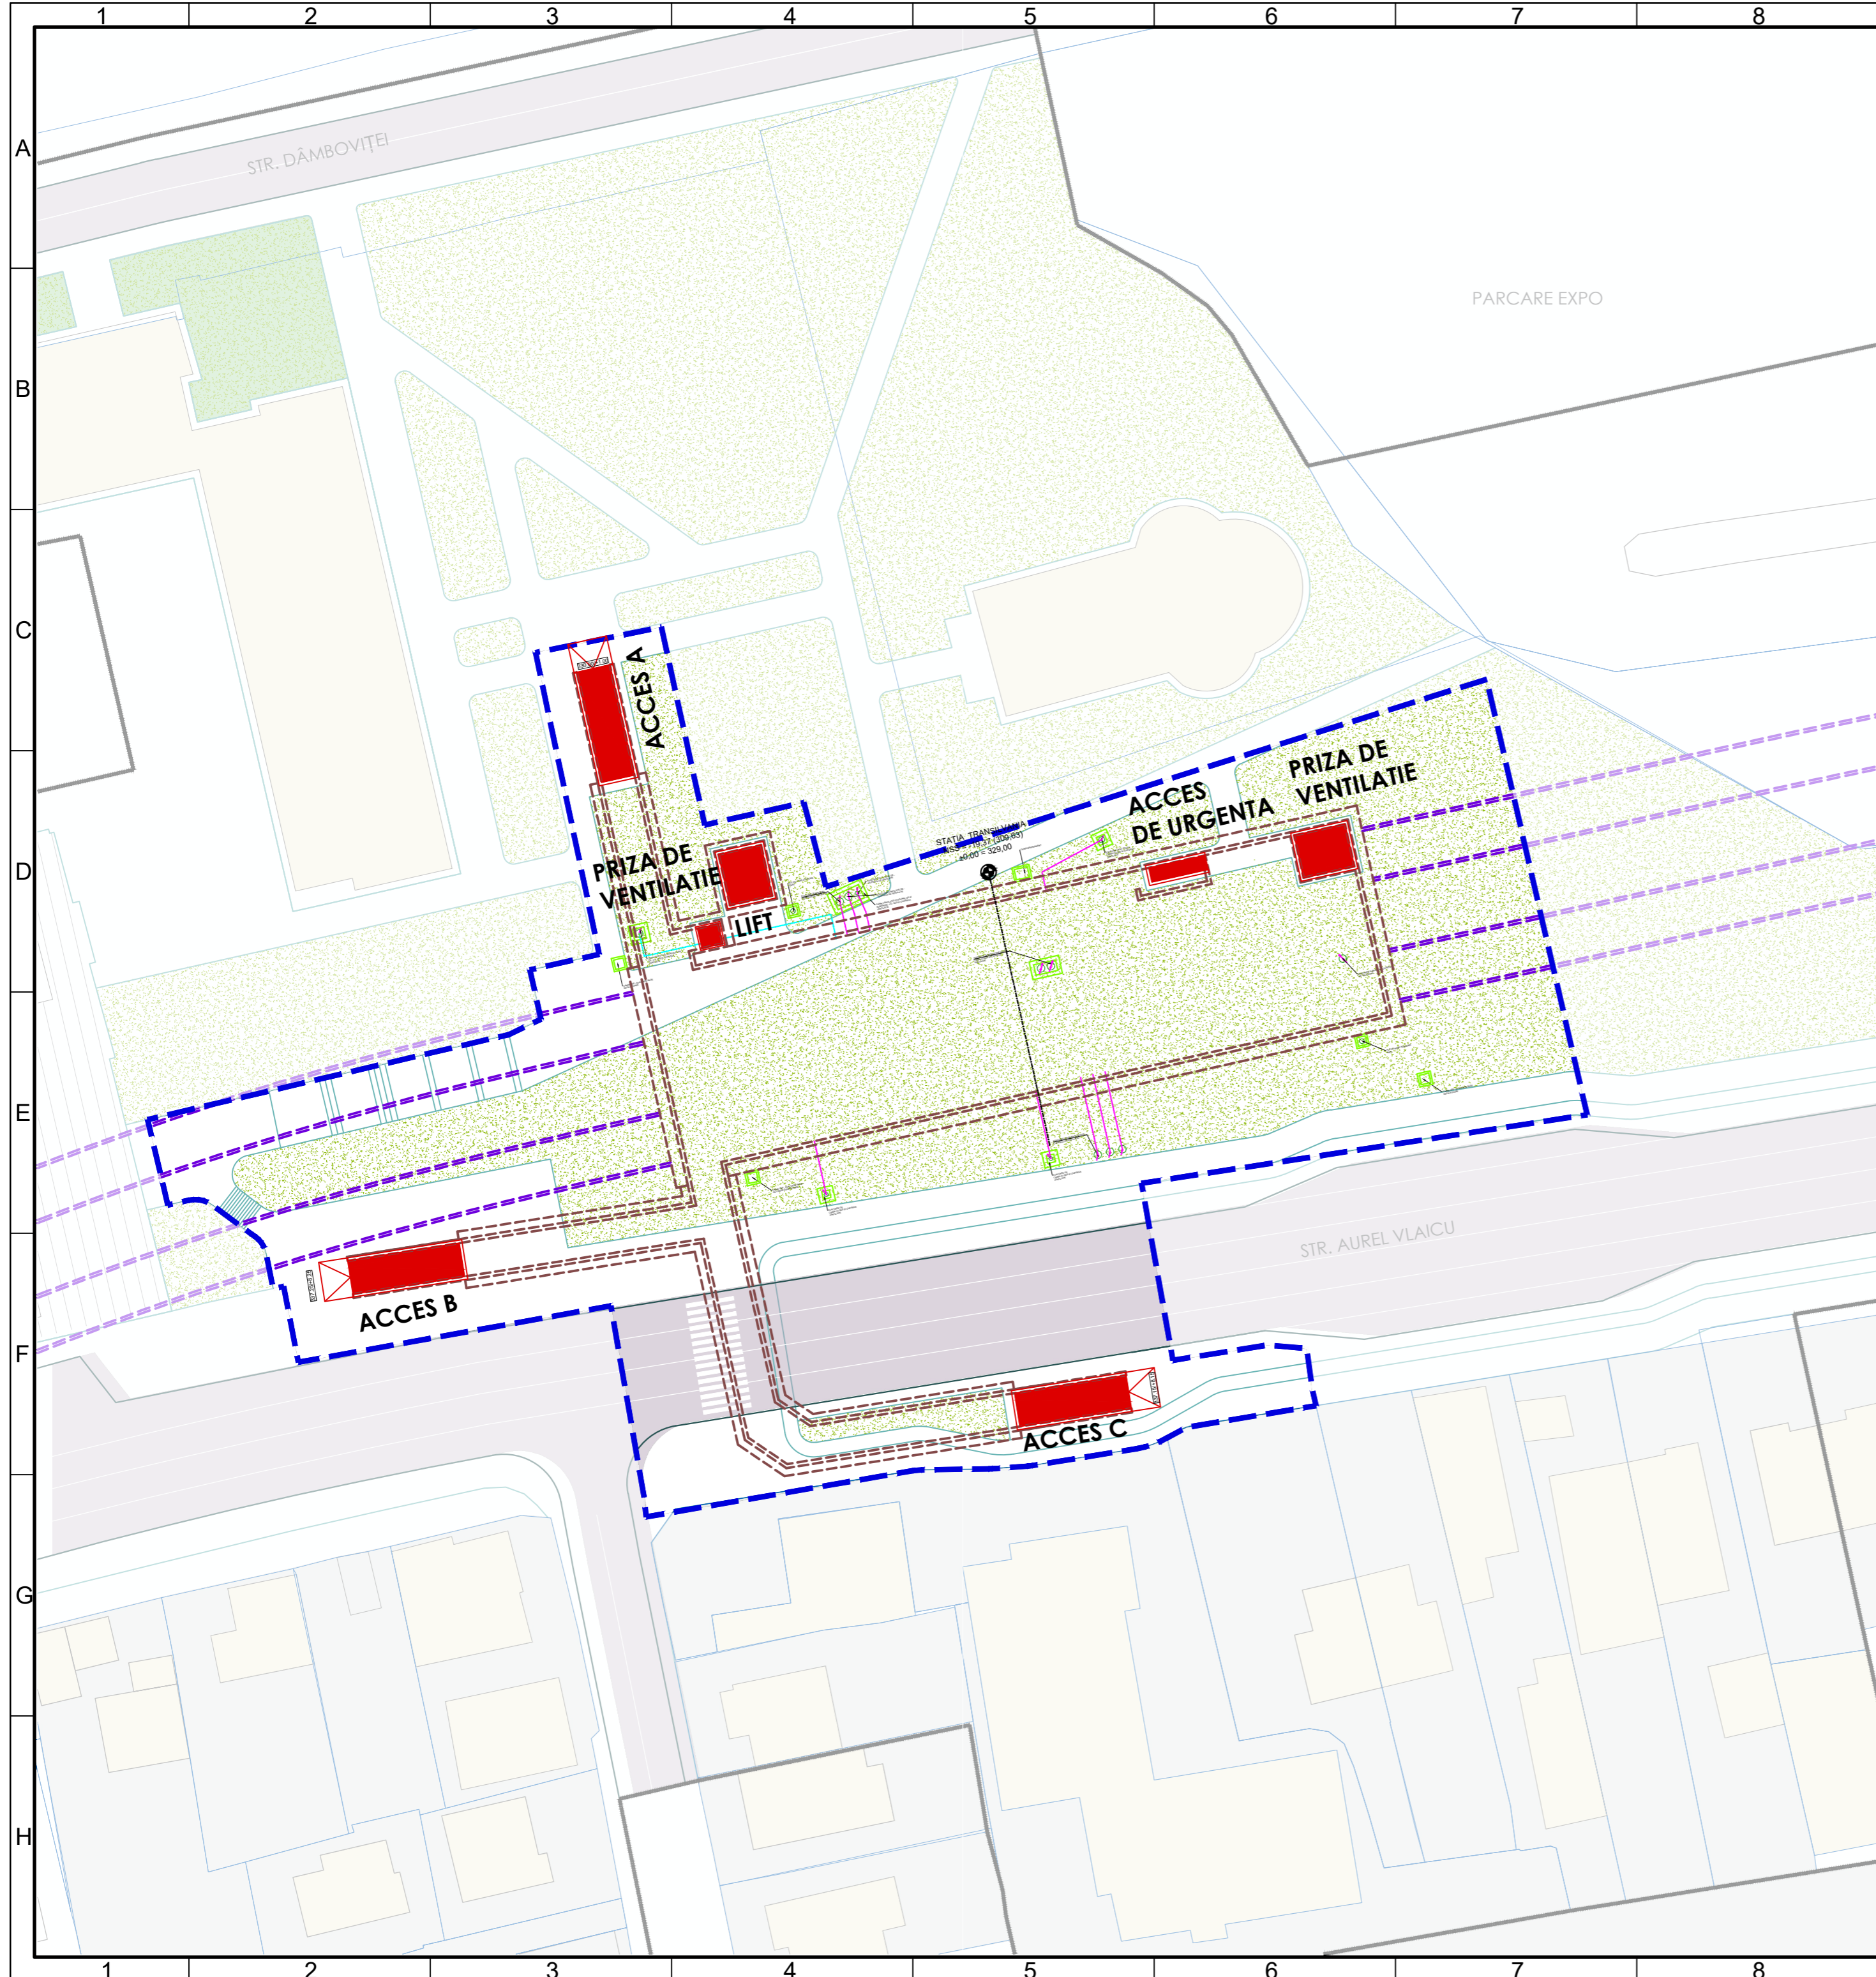


STAȚIA TRANSILVANIA
 NSS = -19,37 (309.63)
 ±0,00 = 329,00

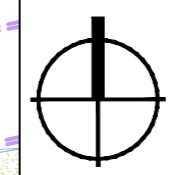


LEGENDA

- LIMITĂ AFERENTĂ INVESTIȚIEI
- ACCES METROU, LIFT, PRIZA DE VENTILATIE
- STRUCTURĂ SUBTERANĂ STAȚIE
- STRUCTURĂ SUBTERANĂ TUNEL
- CONSTRUCȚII EXISTENTE
- TEREN CURȚI-CONSTRUCȚII
- SPAȚIU VERDE
- CIRCULAȚIE CAROSABILĂ
- CIRCULAȚIE PIETONALĂ

	BENEFICIAR MUNICIPIUL CLUJ-NAPOCA <small>Cluj-Napoca, Str. Moșilor nr. 3</small>	
	PROIECTANT ASOCIERIA SWS ENGINEERING SPA - SYSTRA - METRANS ENGINEERING SRL <small>Prezentul document este proprietatea intelectuală a Asocierii. Reproducerea sau difuzarea acestuia este interzisă fără acordul scris al Asocierii.</small>	
PROIECTANT DE SPECIALITATE		
DENUMIRE CONTRACT		
TREN METROPOLITAN GILĂU - FLOREȘTI - CLUJ-NAPOCA - BACIU - APAHIDA - JUCU - BONȚIDA		
ETAPA I A SISTEMULUI DE TRANSPORT METROPOLITAN RAPID CLUJ: MAGISTRALA I DE METROU ȘI TREN METROPOLITAN		
COMPONENTA 1. MAGISTRALA I DE METROU CLUJ		
TITLU LIVRABIL:	RAPORT PRIVIND IMPACTUL ASUPRA MEDIULUI (CONFORM ANEXA NR. 4 DIN CADRUL LEGII NR. 292/2018)	TITLU PLAN: PLAN DE SITUAȚIE STAȚIA TRANSILVANIA.
	ANEXA 6. PLANURI AMENAJARE SUPRAFATĂ	
DESENAT	NUME stud.arh.Ana-Maria BARBU	SEMNĂTURA
PROIECTAT	arh. Madalina TRICA	SCARA: 1:500
ȘEF PROIECT	ing. I. OPREA	DATA: MAR. 2022
		FAZA: PTP
		COD PLAN: C201010/2020-A21LM21-RIM-AS.30.00
		PLAN DE REFERINȚĂ: MN75
		SISTEM DE PROIEȚIE: STEREO70
		CONTRACT: 201010/15.04.2020
		PROIECT: C201010/2020
2A3 420x594=0.25m²		

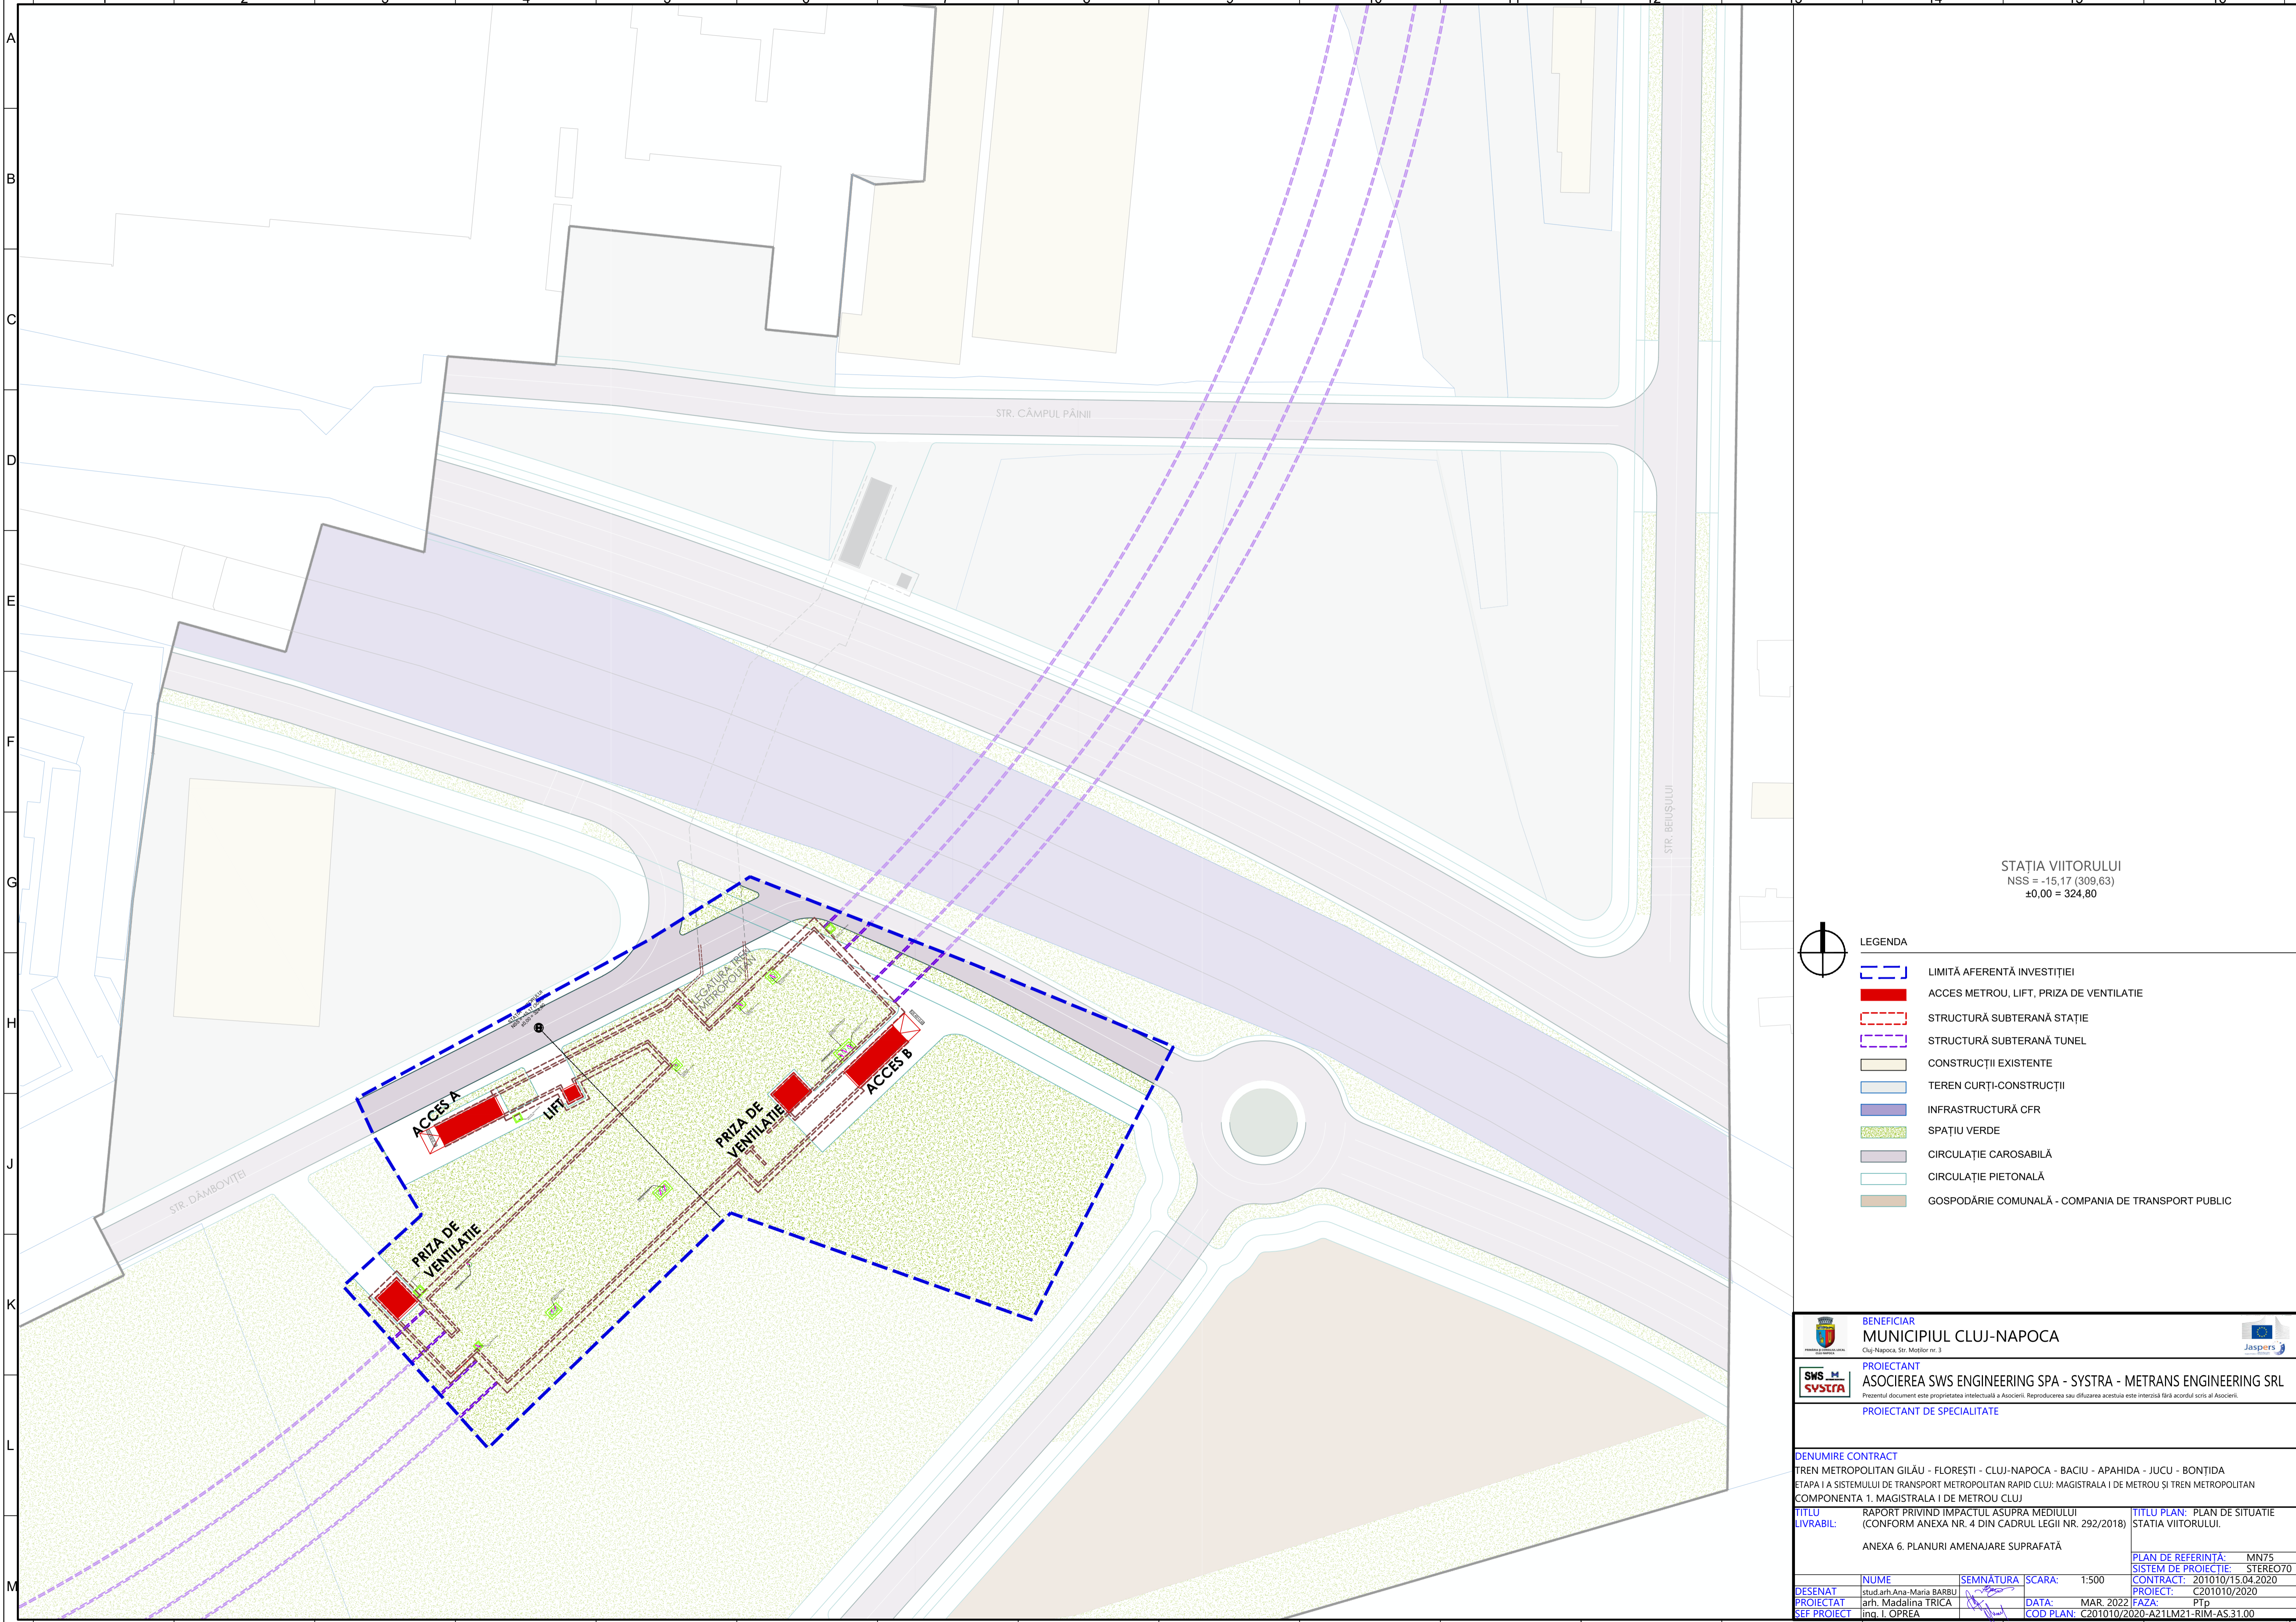



STAȚIA VIITORULUI
 NSS = -15,17 (309,63)
 ±0,00 = 324,80

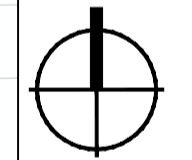


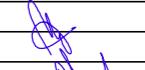



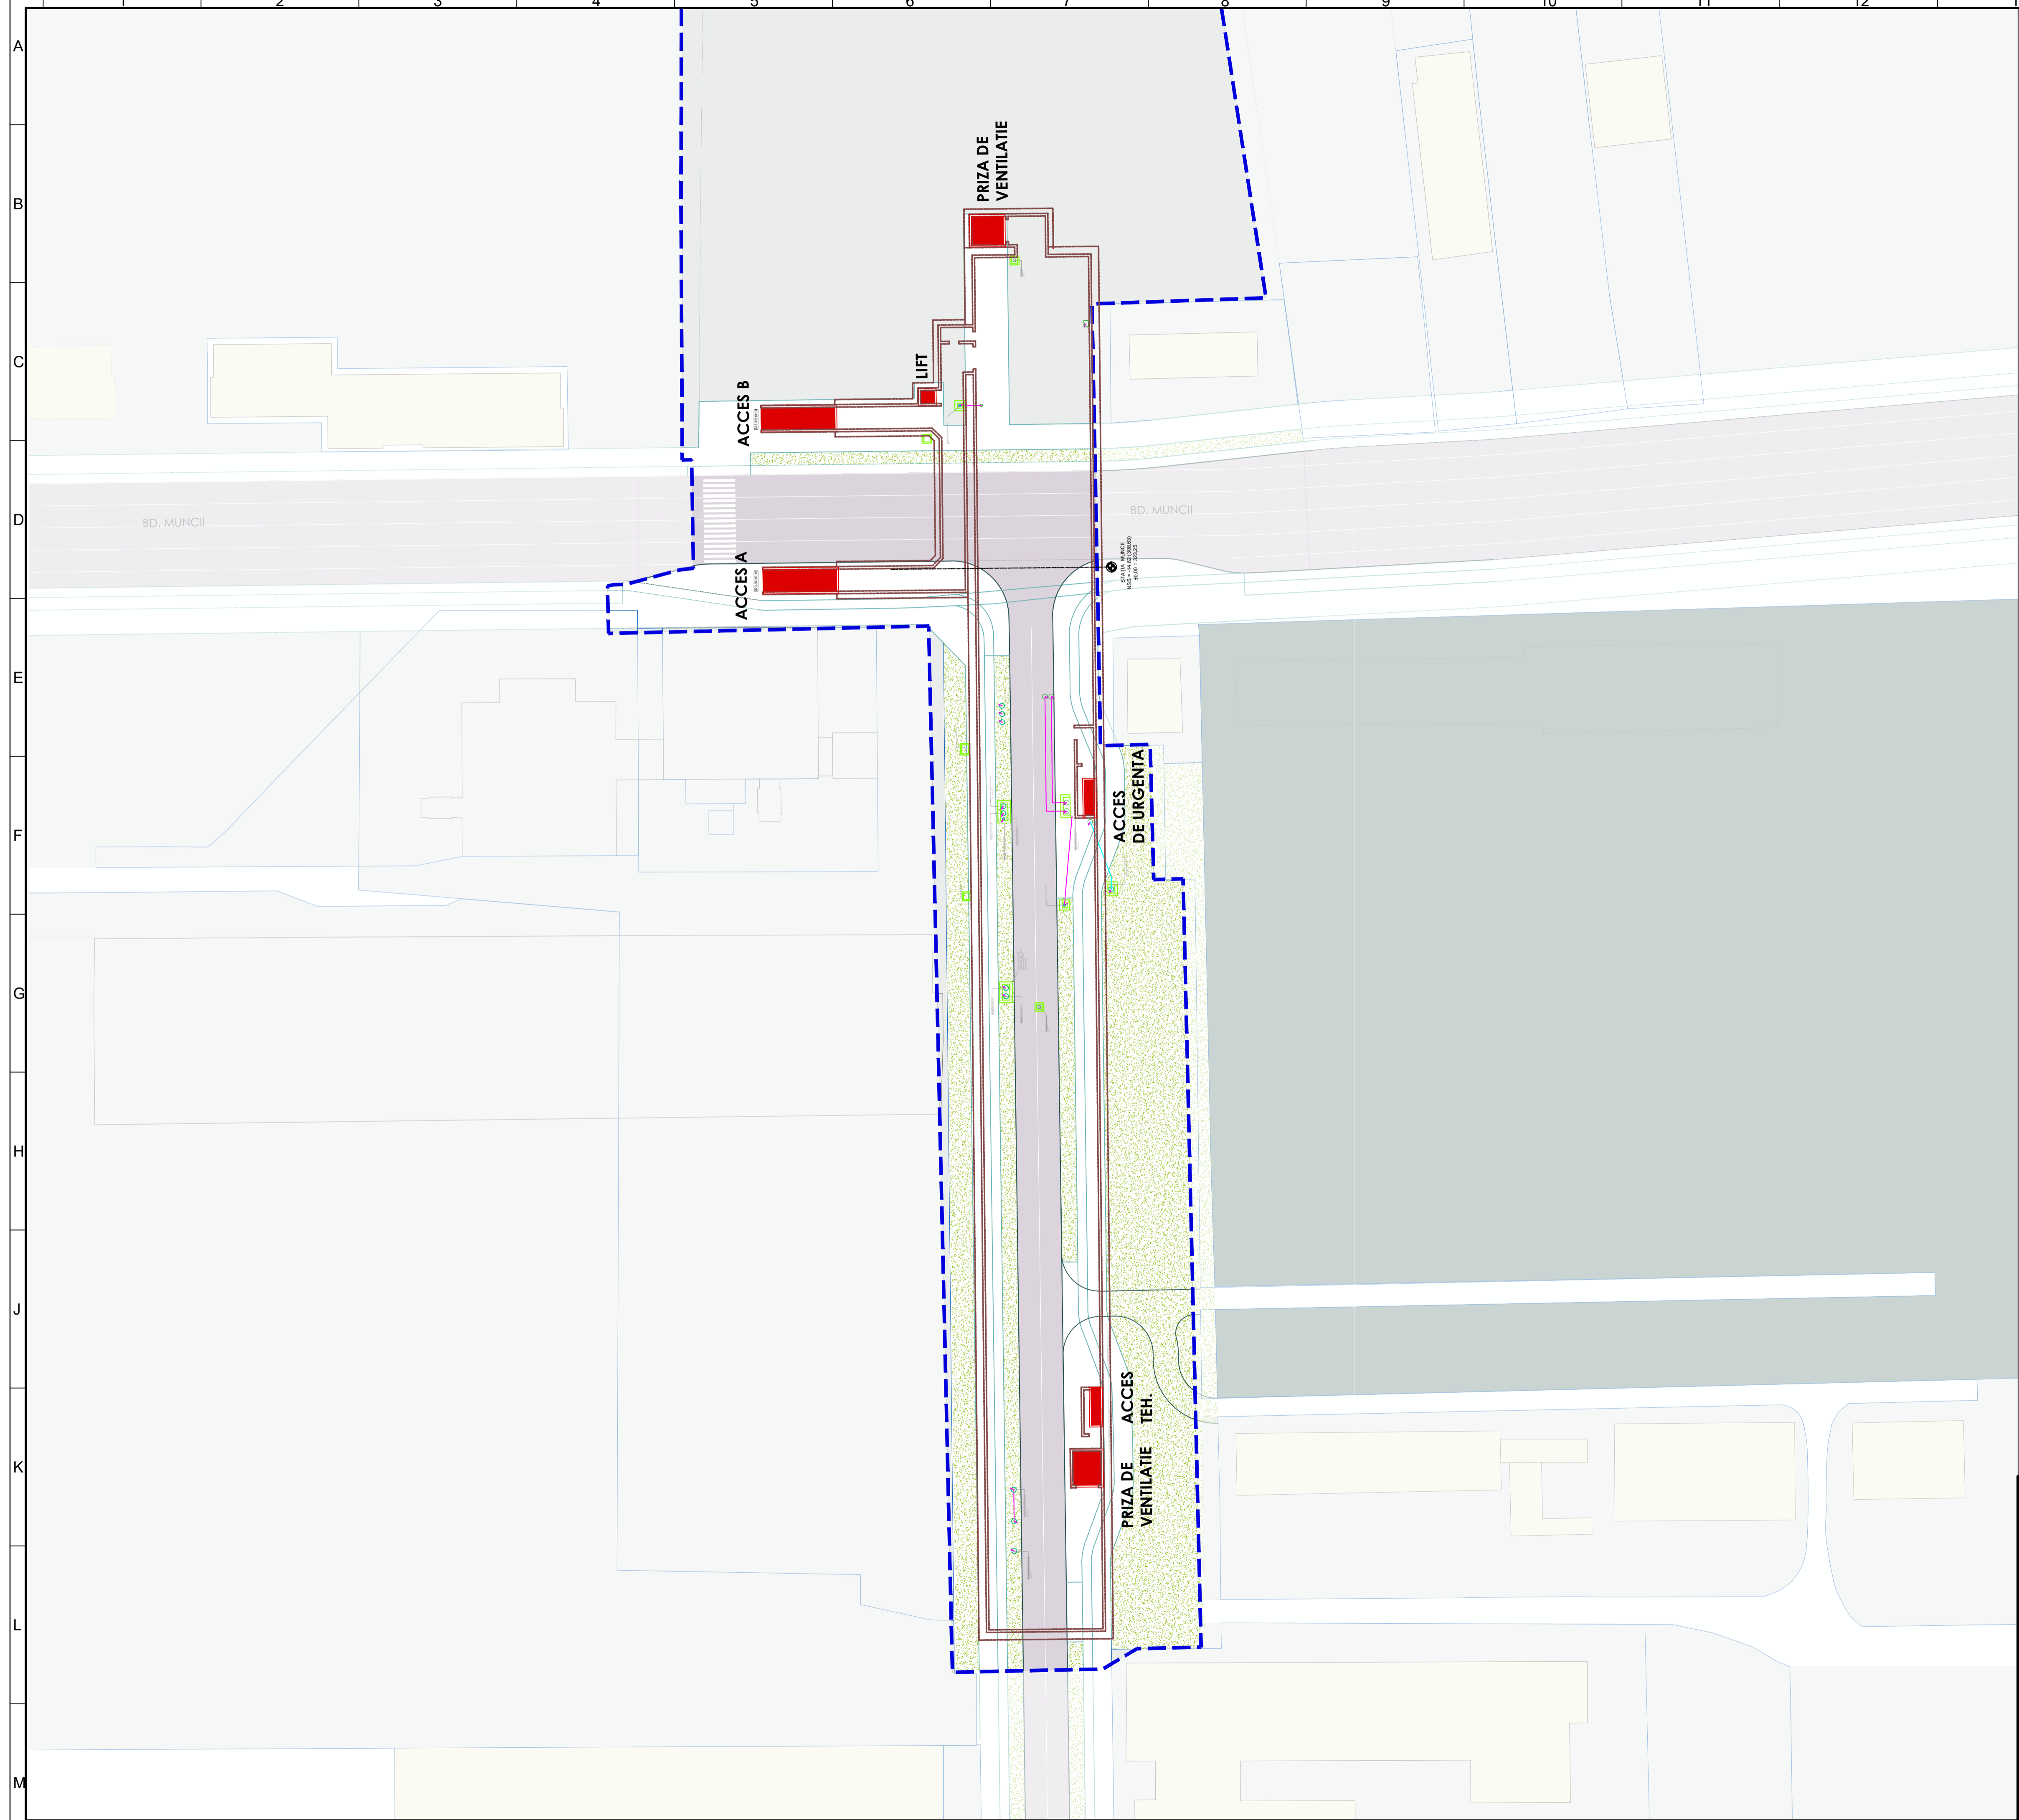
LEGENDA

- LIMITĂ AFERENTĂ INVESTIȚIEI
- ACCES METROU, LIFT, PRIZA DE VENTILATIE
- STRUCTURĂ SUBTERANĂ STAȚIE
- STRUCTURĂ SUBTERANĂ TUNEL
- CONSTRUCȚII EXISTENTE
- TEREN CURȚI-CONSTRUCȚII
- INFRASTRUCTURĂ CFR
- SPAȚIU VERDE
- CIRCULAȚIE CAROSABILĂ
- CIRCULAȚIE PIETONALĂ
- GOSPODĂRIE COMUNALĂ - COMPANIA DE TRANSPORT PUBLIC

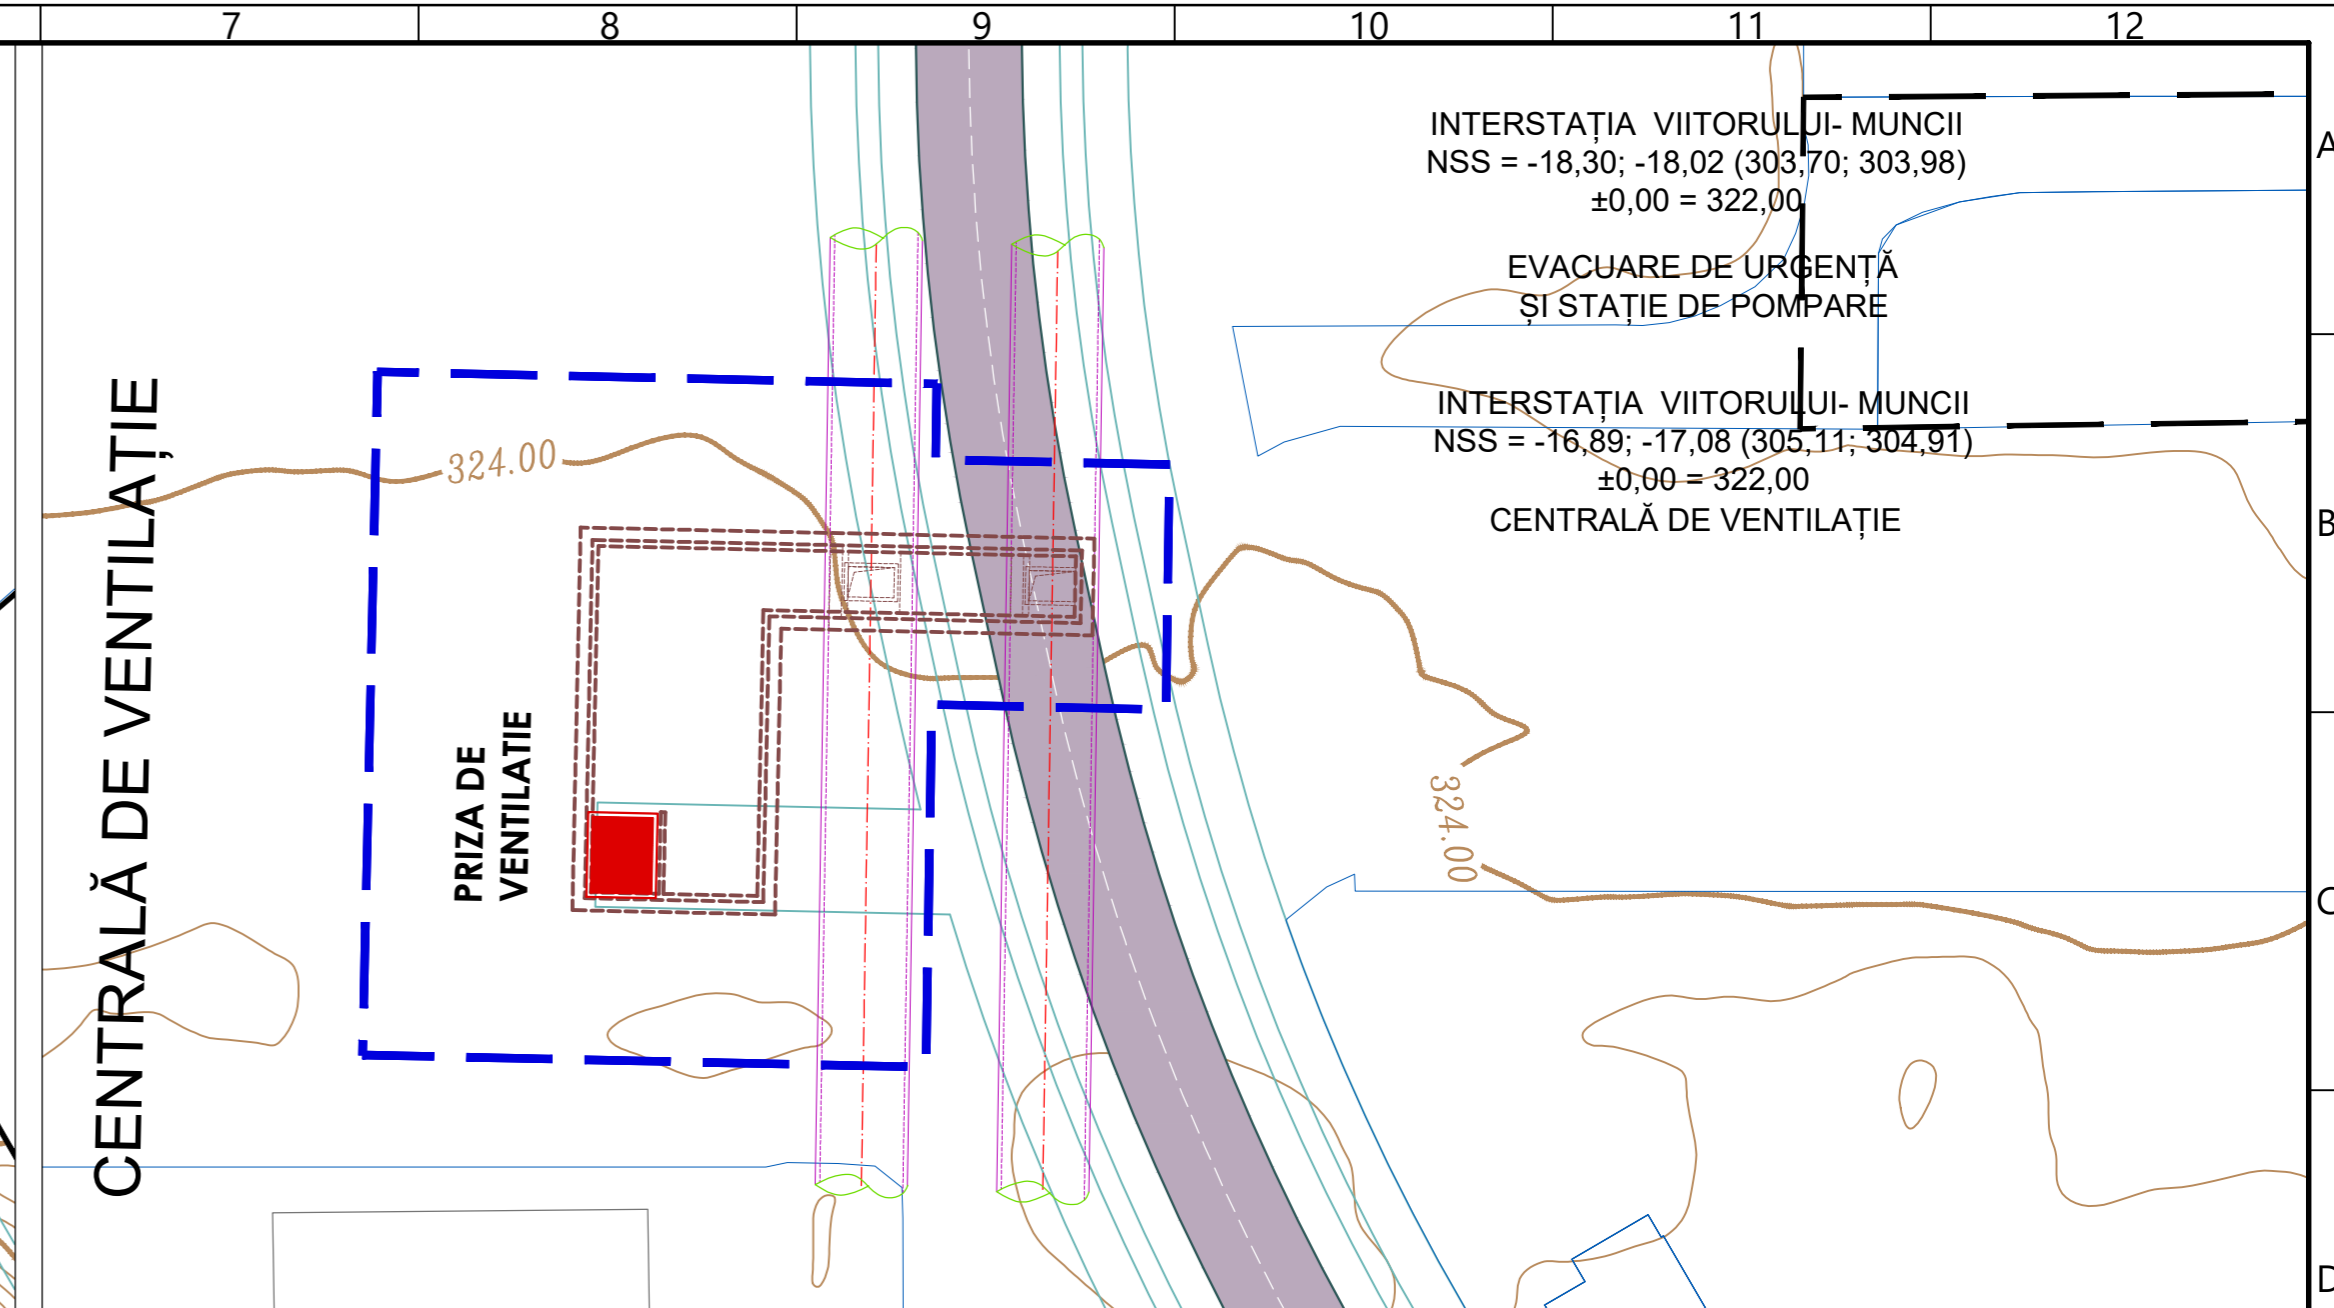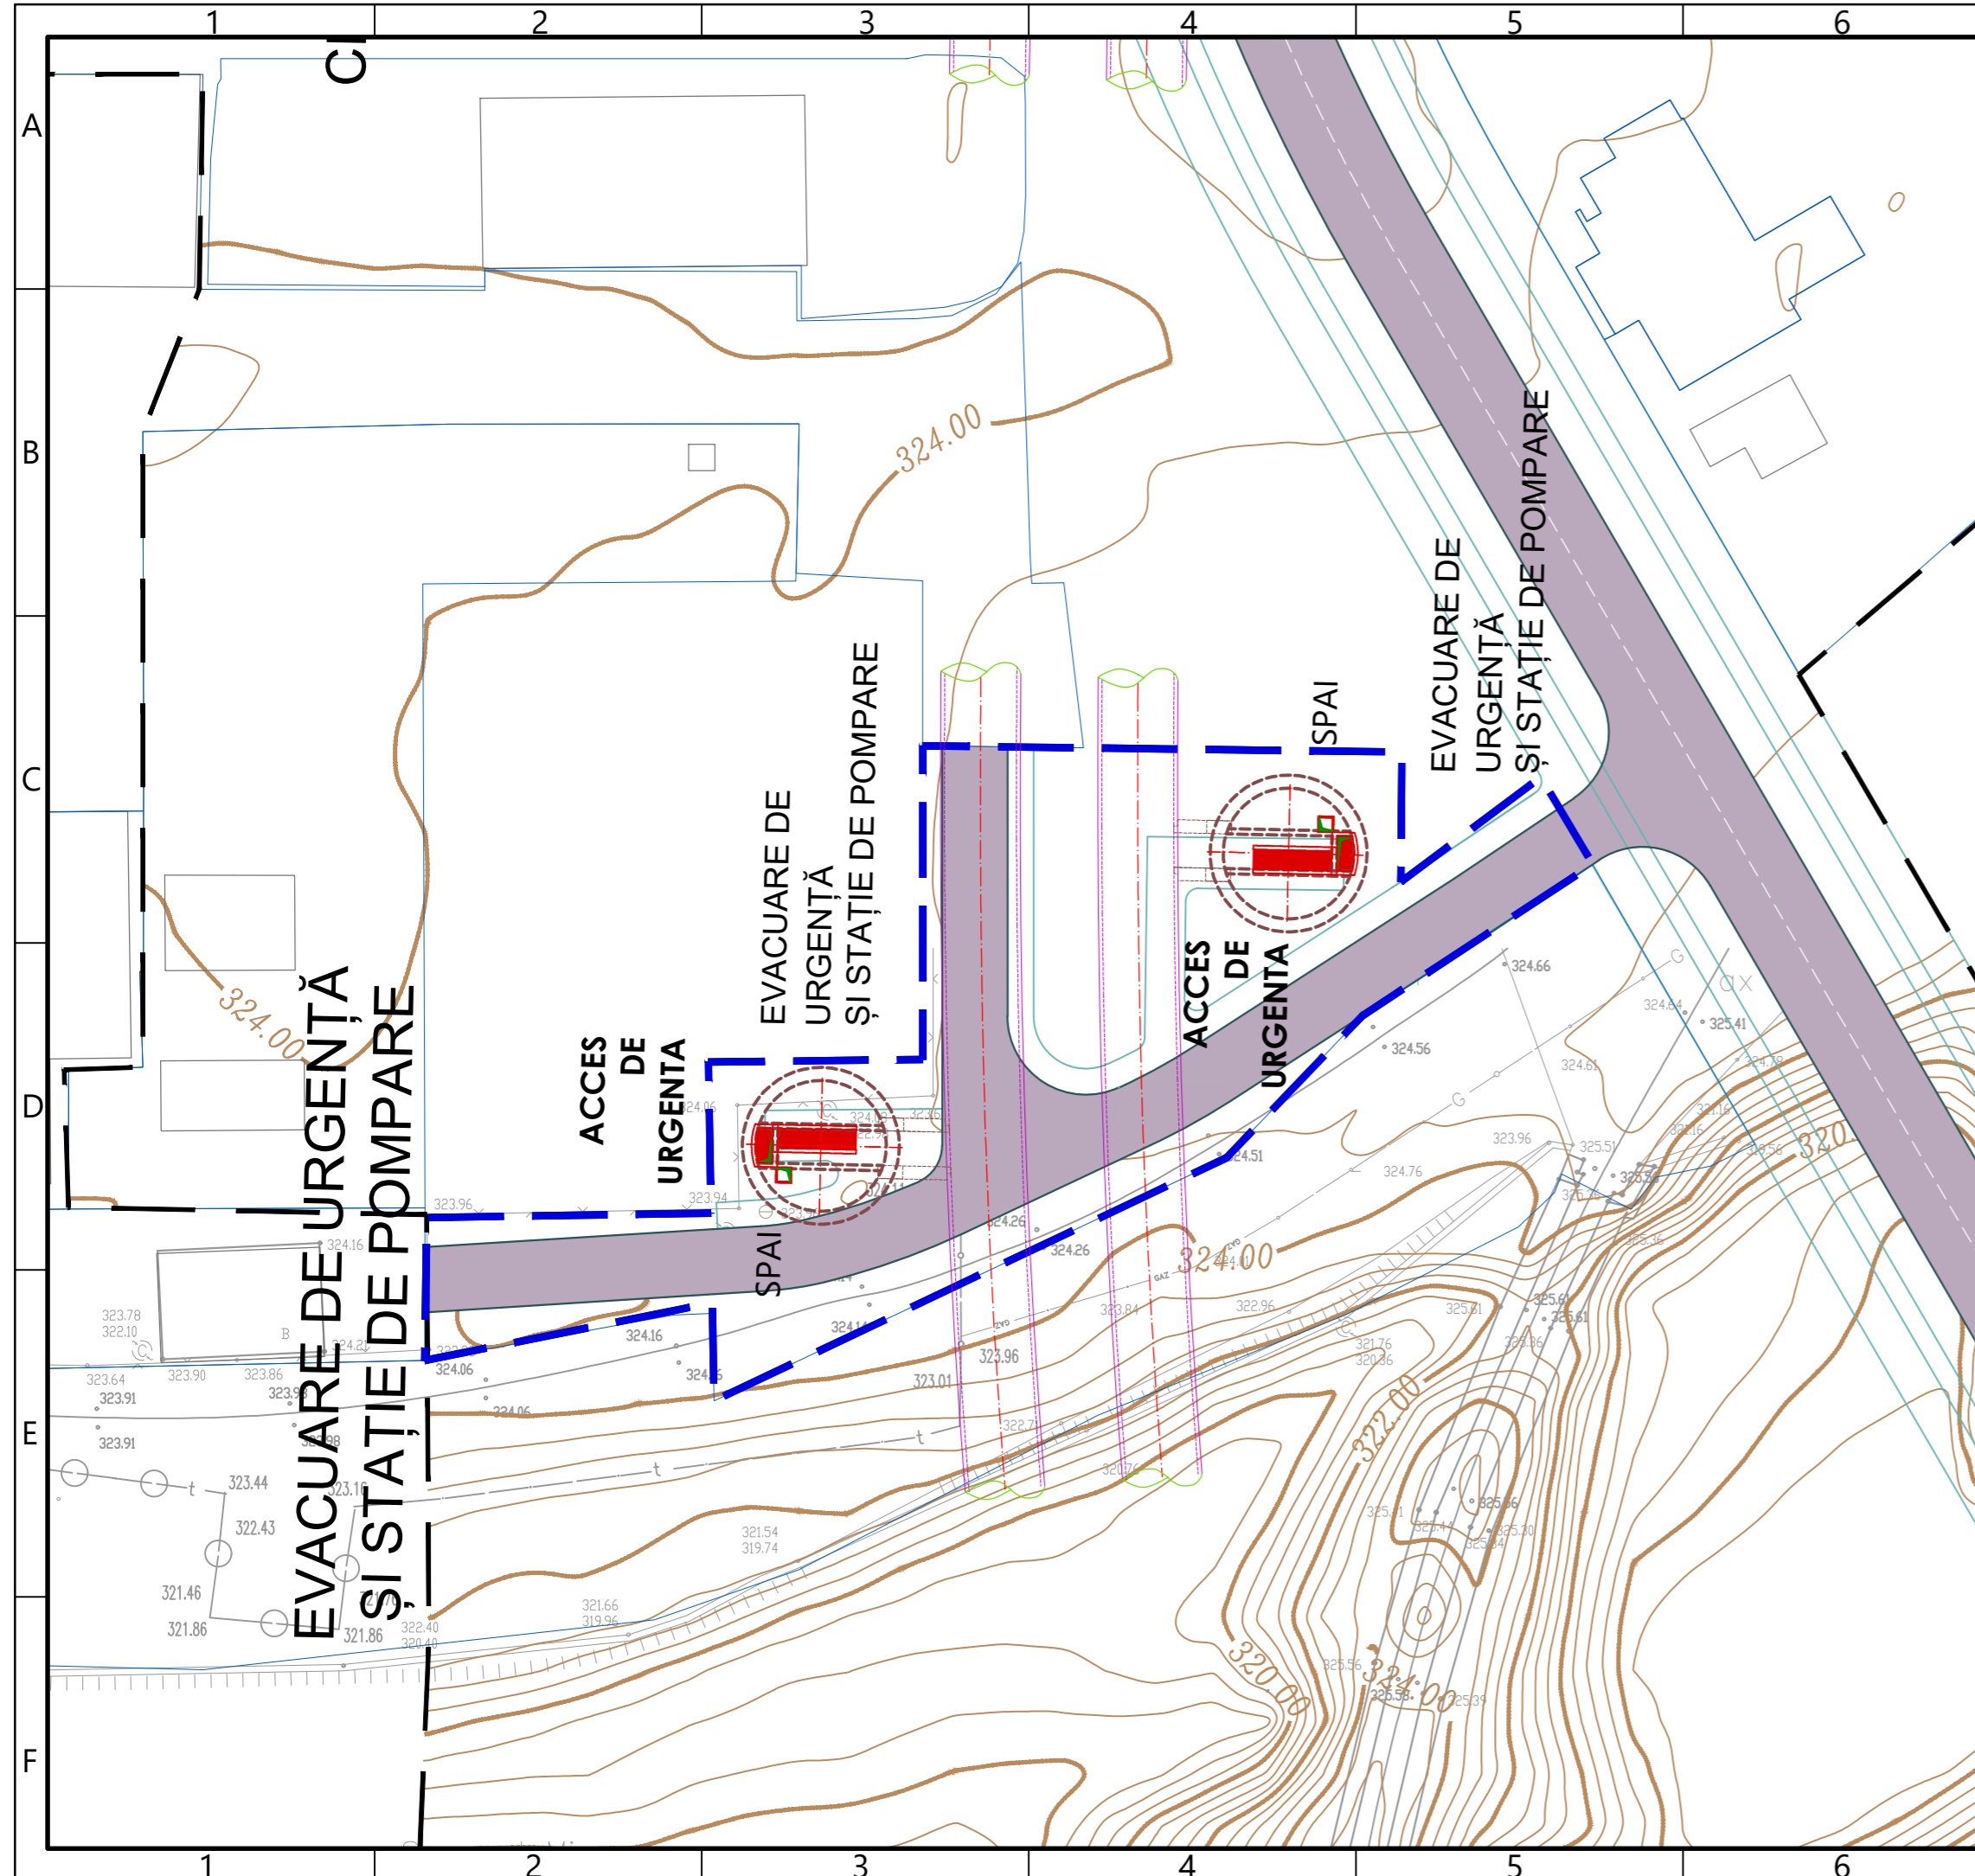	BENEFICIAR MUNICIPIUL CLUJ-NAPOCA <small>Cluj-Napoca, Str. Moșilor nr. 3</small>		
	PROIECTANT ASOCIEREA SWS ENGINEERING SPA - SYSTRA - METRANS ENGINEERING SRL <small>Prezentul document este proprietatea intelectuală a Asocierii. Reproducerea sau difuzarea acestuia este interzisă fără acordul scris al Asocierii.</small>		
PROIECTANT DE SPECIALITATE			
DENUMIRE CONTRACT			
TREN METROPOLITAN GILĂU - FLOREȘTI - CLUJ-NAPOCA - BACIU - APAHIDA - JUCLU - BONTIDA			
ETAPELA I A SISTEMULUI DE TRANSPORT METROPOLITAN RAPID CLUJ: MAGISTRALA I DE METROU ȘI TREN METROPOLITAN			
COMPONENTA 1. MAGISTRALA I DE METROU CLUJ			
TITLU LIVRABIL:	RAPORT PRIVIND IMPACTUL ASUPRA MEDIULUI (CONFORM ANEXA NR. 4 DIN CADRUL LEGII NR. 292/2018)	TITLU PLAN:	PLAN DE SITUAȚIE STAȚIA VIITORULUI.
		PLAN DE REFERINȚĂ:	MN75
		SISTEM DE PROIECTIE:	STEREO70
		CONTRACT:	201010/15.04.2020
		PROIECT:	C201010/2020
DESENAT	NUME: stud.arh.Ana-Maria BARBU	SEMNATURA	SCARA: 1:500
PROIECTAT	arh. Madalina TRICA	DATA:	MAR. 2022
ȘEF PROIECT	ing. I. OPREA	FAZA:	PTp
		COD PLAN:	C201010/2020-A21LM21-RIM-AS.31.00



 BENEFICIAR MUNICIPIUL CLUJ-NAPOCA Cluj-Napoca, Str. Moșilor nr. 3		
 PROIECTANT ASOCIERIA SWS ENGINEERING SPA - SYSTRA - METRANS ENGINEERING SRL <small>Prezentul document este proprietatea intelectuală a Asocierii. Reproducerea sau difuzarea acestuia este interzisă fără acordul scris al Asocierii.</small>		
PROIECTANT DE SPECIALITATE		
DENUMIRE CONTRACT		
TREN METROPOLITAN GILĂU - FLOREȘTI - CLUJ-NAPOCA - BACIU - APAHIDA - JUCU - BONȚIDA ETAPA I A SISTEMULUI DE TRANSPORT METROPOLITAN RAPID CLUJ: MAGISTRALA I DE METROU ȘI TREN METROPOLITAN COMPONENTA 1. MAGISTRALA I DE METROU CLUJ		
TITLU LIVRABIL: RAPORT PRIVIND IMPACTUL ASUPRA MEDIULUI (CONFORM ANEXA NR. 4 DIN CADRUL LEGII NR. 292/2018)		TITLU PLAN: PLAN DE SITUAȚIE INTERSTAȚIA VIITORULUI - MUNCII
ANEXA 6. PLANURI AMENAJARE SUPRAFATĂ		
DESEMAT	NUME	SEMNĂTURA
PROIECTAT	arh. Madalina TRICA	
SEF PROIECT	ing. I. OPREA	
SCARA:	1:500	DATA: MAR. 2022
CONTRACT:	201010/15.04.2020	FAZA: PTP
PROIECT:	C201010/2020	COD PLAN: C201010/2020-A21LM21-RIM-AS.32.00
		3A4 297x630=0,19m²



STAȚIA MUNCII
 NSS = -14,62 (308,63)
 ±0,00 = 323,25

- LEGENDA**
- LIMITĂ AFERENTĂ INVESTIȚIEI
 - ACCES METROU, LIFT, PRIZA DE VENTILATIE
 - STRUCTURĂ SUBTERANĂ STAȚIE
 - STRUCTURĂ SUBTERANĂ TUNEL
 - CONSTRUCȚII EXISTENTE
 - TEREN CURȚI-CONSTRUCȚII
 - STAȚIA ELECTRICĂ CLUJ EST
 - SPAȚIU VERDE
 - CIRCULAȚIE CAROSABILĂ
 - CIRCULAȚIE PIETONALĂ

BENEFICIAR
 MUNICIPIUL CLUJ-NAPOCA
Cluj-Napoca, Str. Motilor nr. 3

PROIECTANT
 ASOCIERIA SWS ENGINEERING SPA - SYSTRA - METRANS ENGINEERING SRL
Prezentul document este proprietatea intelectuală a Asocierii. Reproducerea sau difuzarea acestuia este interzisă fără acordul scris al Asocierii.

PROIECTANT DE SPECIALITATE

DENUMIRE CONTRACT
 TREN METROPOLITAN GILĂU - FLOREȘTI - CLUJ-NAPOCA - BACIU - APAHIDA - JUCU - BONȚIDA
 ETAPA I A SISTEMULUI DE TRANSPORT METROPOLITAN RAPID CLUJ: MAGISTRALA I DE METROU ȘI TREN METROPOLITAN
 COMPONENTA 1. MAGISTRALA I DE METROU CLUJ

TITLU LIVRABIL: RAPORT PRIVIND IMPACTUL ASUPRA MEDIULUI (CONFORM ANEXA NR. 4 DIN CADRUL LEGII NR. 292/2018)
 ANEXA 6. PLANURI AMENAJARE SUPRAFATĂ

TITLU PLAN: PLAN DE SITUAȚIE STAȚIA MUNCII.

DESENAT stud.arh.Ana-Maria BARBU
PROIECTAT arh. Madalina TRICA
ȘEF PROIECT ing. I. OPREA

SEMNĂTURA

SCARA: 1:500

DATA: MAR. 2022

FAZA: PTP

COD PLAN: C201010/2020-A21LM21-RIM-AS.33.00

PLAN DE REFERINȚĂ: MN75
SISTEM DE PROIECȚIE: STEREO70
CONTRACT: 201010/15.04.2020
PROIECT: C201010/2020