

PROIECT NR. 78/2021 :

**REGENERARE URBANĂ A ZONEI VERZI
EXPO-TRANSILVANIA: AMENAJARE ȘI
EXTINDERE PARC "AUREL VLAICU",
AMENAJARE STRĂZI ADIACENTE DUPĂ
CONCEPTUL WALKABLE AND SMART - CITY
ȘI CONSTRUIRE PARKING**

FAZA PROIECT: **STUDIU DE FEZABILITATE
CU ELEMENTE DALI**

AMPLASAMENT : Str. Aurel Vlaicu | municipiul Cluj-Napoca | județul Cluj

Calea Motilor | nr. 3 | 400001 | Cluj-Napoca |
tel. 0264 596030 | email: dezvoltare@primariaciuclujnapoca.ro

BENEFICIAR :
MUNICIPIUL CLUJ NAPOCA

LEGENDĂ

- Element din B.A. R120 pentru stalpi REI120 pentru pereti REI60 pentru plansee
- Perete din zidarie rezistent la foc EI45
- Perete din gips - carton rezistent la foc EI45
- Ecran din panouri incombustibile E30
- Panouri din tabla perforata cu rol decorativ
- Ușă rezistentă la foc 60 minute
- Ușă rezistentă la foc 90 minute cu autoînchidere
- Traseu distanță de evacuare

Nr. Crt.	Nume	Suprafață (mp)
P01	Parcare	1985.00
P02	Grup sanitar	8.90
P03	Grup pompe	8.70
P04	Grup electrogen	8.70

PROIECTANT GENERAL :
S.C. FIP CONSULTING S.R.L.
Cluj-Napoca, nr. 20, Sectia
Bucuresti
4409989/2020

S.C. FIP CONSULTING S.R.L.
MANAGER PROIECT :
Radu ANDRONIC
SEF PROIECT SPECIALITATE ARHITECTURA
PROIECTAT :
Arh. Eugen BĂNUȚĂ
PROIECTAT :
Arh. Stagiari Mădălina TOMA
DESENAT :
Arh. Stagiari Mădălina TOMA

DENUMIRE PLANȘĂ : **PLAN PARTER**
SCARA :
1/100
OBIECT B - PARCARE SUPRATERANĂ


DATA PREDĂRII :
2024
REVIZIE :
00
NR. PLANȘĂ :
A01_B

Parametrii specifici:
Suprafața construită parter = 2015,00 mp
Suprafața construită etaj 1 = 2015,00 mp
Suprafața construită etaj 2 = 2015,00 mp
Suprafața desfășurată totală = 6045,00 mp
Regim de înălțime = P+1E+Terasă circulabilă
Nr. locuri de parcare = 186 auto (în parcare) și 9 la sol

Categoria de importanță a construcției (conf. Regulamentului privind stabilirea categoriei de importanță a construcțiilor, aprobat prin H.G. nr. 766/1997): C – NORMALĂ.

Clasa de importanță și de expunere la cutremur a construcției din punctul de vedere a proiectării anti-seismice este II – (cf. P100/1/2013), a=0,10g. Tc=0,7 sec.

Grad de rezistență la foc - II (doi). Risc de incendiu - MARE.

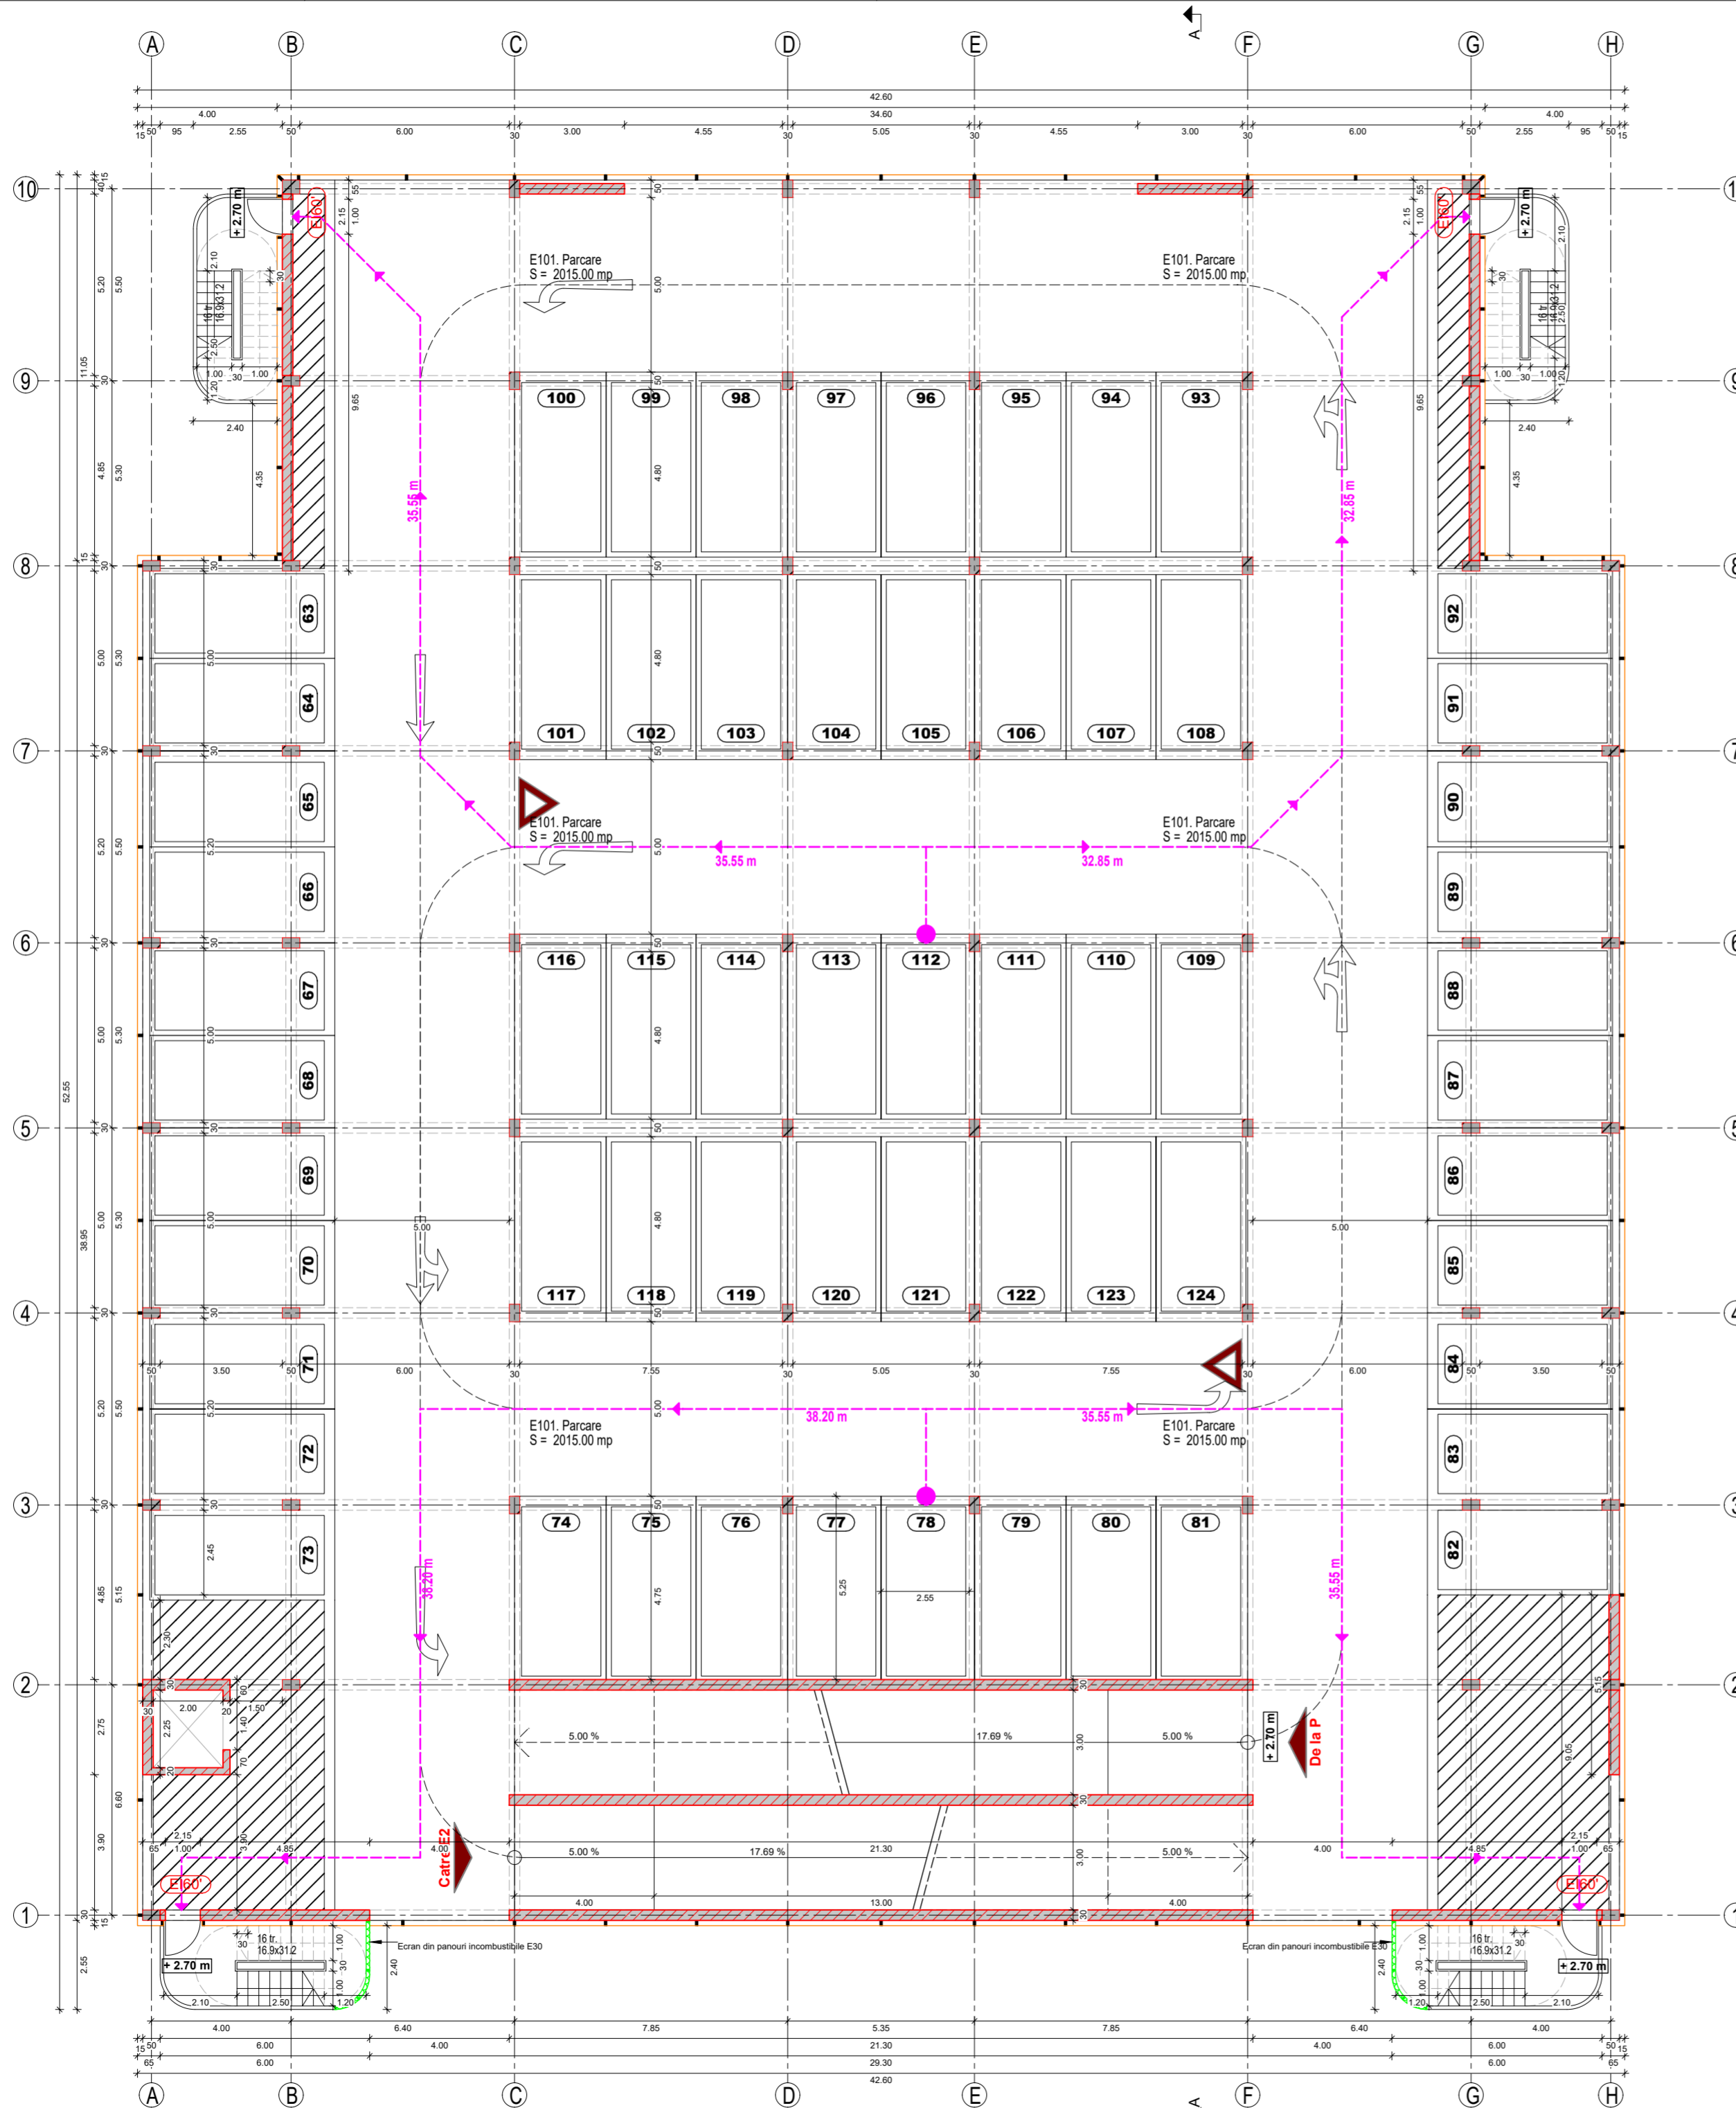

PROIECT NR. 78/2021 :

**REGENERARE URBANĂ A ZONEI VERZI
EXPO-TRANSILVANIA: AMENAJARE ȘI
EXTINDERE PARC "AUREL VLAICU",
AMENAJARE STRĂZI ADIACENTE DUPĂ
CONCEPTUL WALKABLE AND SMART - CITY
ȘI CONSTRUIRE PARKING**

FAZA PROIECT: **STUDIUL DE FEZABILITATE
CU ELEMENTE DALI**

AMPLASAMENT : Str. Aurel Vlaicu | municipiul Cluj-Napoca | Județul Cluj

Calea Motilor | nr. 3 | 400001 | Cluj-Napoca |
tel. 0264 596030 | email: dezvoltare@primariaclužnapoca.ro

BENEFICIAR :
MUNICIPIUL CLUJ NAPOCA

- LEGENDĂ**
- Element din B.A. R120 pentru stalpi REI120 pentru pereți REI60 pentru planșee
 - Ecran din panouri incombustibile E30
 - Ușă rezistentă la foc 60 minute
 - Panouri din tabla perforata cu rol decorativ
 - Traseu distanță de evacuare

Nr. Crt.	Nume	Suprafață (mp)
E101	Parcare	2015.00

PROIECTANT GENERAL : S.C. FIP CONSULTING S.R.L.
Cluj-Napoca, nr. 20, Sector 3
București: 4009989/2020

MANAGER PROIECT :
Radu ANDRONIC

SEF PROIECT SPECIALITATE ARHITECTURĂ
PROIECTAT :
Arh. Eugen BĂNUȚĂ

PROIECTAT :
Arh. Stagiari Mădălina TOMA

DESENAT :
Arh. Stagiari Mădălina TOMA

DENUMIRE PLANȘĂ : **PLAN ETAJ 1**

SCARA : 1/100

OBIECT B - PARCARE SUPRATERANĂ

DATA PREDĂRII : 2024

REVIZIE : 00

NR. PLANȘĂ : A02_B

Parametrii specifici:
Suprafața construită parter = 2015,00 mp
Suprafața construită etaj 1 = 2015,00 mp
Suprafața construită etaj 2 = 2015,00 mp
Suprafața desfășurată totală = 6045,00 mp
Regim de înălțime = P+1E+Terasă circulabilă
Nr. locuri de parcare = 186 auto (în parcare) și 9 la sol

Categoria de importanță a construcției (conf. Regulamentului privind stabilirea categoriei de importanță a construcțiilor, aprobat prin H.G. nr. 766/1997): C – NORMALĂ.

Clasa de importanță și de expunere la cutremur a construcției din punctul de vedere a proiectării anti-seismice este II – (cf. P100/1/2013), a=0,10g. Tc=0,7 sec.

Grad de rezistență la foc - II (doi). Risc de incendiu - MARE.

@ S.C. FIP CONSULTING S.R.L.
RESPONSABILITATEA ÎN CALITATEA ȘI ÎN SIGURANȚA ÎN PROIECTAREA ÎN CONȘTIINȚĂ ȘI ÎN CONFORMITATE CU REGULAMENTUL DE CONSTRUCȚII ÎN ROMANIA
NĂMĂRI ÎN CONȘTIINȚĂ ȘI ÎN CONFORMITATE CU REGULAMENTUL DE CONSTRUCȚII ÎN ROMANIA
RESPECTIV S.C. FIP CONSULTING S.R.L. ÎN CALITATEA ȘI ÎN SIGURANȚA ÎN PROIECTAREA ÎN CONȘTIINȚĂ ȘI ÎN CONFORMITATE CU REGULAMENTUL DE CONSTRUCȚII ÎN ROMANIA