

H O T Ă R Â R E
privind aprobarea Planului Urbanistic de Detaliu -
Construire locuință unifamilială, P+E, str. Galaction Liviu Munteanu nr. 8

Consiliul local al municipiului Cluj-Napoca întrunit în ședință ordinară,

Examinând proiectul de hotărâre privind aprobarea Planului Urbanistic de Detaliu - Construire locuință unifamilială, P+E, str. Galaction Liviu Munteanu nr. 8 – proiect din inițiativa primarului;

Reținând Referatul de aprobare nr. 532779/1/14.06.2024 al primarului municipiului Cluj-Napoca, în calitate de inițiator;

Analizând Raportul de specialitate nr. 532824/433/14.06.2024 al Direcției Generale de Urbanism și al Direcției Juridice, prin care se propune aprobarea Planului Urbanistic de Detaliu - Construire locuință unifamilială, P+E, str. Galaction Liviu Munteanu nr. 8, beneficiar: Bojan Ioan;

Reținând Avizul Arhitectului șef nr. 95 din 22.03.2024, precum și avizele organismelor teritoriale interesate;

Văzând avizul comisiei de specialitate;

Potrivit prevederilor art. 56 al Legii nr. 350/2001 privind amenajarea teritoriului și urbanismul, cu modificările și completările ulterioare și ținând cont de prevederile Regulamentului Local de Urbanism, aprobat prin Hotărârea nr. 493/2014, cu modificările și completările ulterioare;

Potrivit dispozițiunilor art. 129, 133 alin. (1), 139 și 196 din Ordonanța de Urgență a Guvernului nr. 57/2019 privind Codul administrativ, cu modificările și completările ulterioare,

H O T Ă R Ă S T E :

- Art. 1.** Se aprobă Planul Urbanistic de Detaliu - Construire locuință unifamilială, P+E, str. Galaction Liviu Munteanu nr. 8, beneficiar: Bojan Ioan, pe o parcelă proprietate privată, nr. cad. 346524.

Documentația reglementează:

- retragerea față de limita laterală nordică: min. 4,5 m;
- retragerea față de limita laterală sudică: min. 18 m;
- retragerea față de limita posterioară: 3 m;
- accesul auto și pietonal: din str. Galaction Liviu Munteanu;
- staționarea vehiculelor (auto): în interiorul parcelei, locuri de parcare auto amenajate la sol, necesarul calculându-se conform Anexei 2 din Regulamentul P.U.G.;
- echiparea tehnico-edilitară: utilitățile vor fi asigurate prin racordarea la rețelele edilitare publice disponibile pe str. Galaction Liviu Munteanu. Apele uzate menajere vor fi epurate utilizând microstație biologică de epurare.

Suprafața de teren necesară regularizării străzii Galaction Liviu Munteanu, conform planșei U03-Plan reglementări urbanistice, va fi dezmembrată din parcela inițială și înscrisă în C.F. cu titlul de „drum” anterior emiterii autorizației de construire pe parcelă, iar până la recepția construcției va fi adusă la strat de uzură.

Toate investițiile propuse prin această documentație de urbanism vor fi suportate de beneficiarul acesteia.

- Art. 2.** Se stabilește perioada de valabilitate a documentației de doi ani de la aprobare.

- Art. 3.** Cu îndeplinirea prevederilor hotărârii se încredințează Direcția Generală de Urbanism.





PRIMĂRIA ȘI CONSILIUL LOCAL
CLUJ-NAPOCA

ROMÂNIA
PRIMĂRIA MUNICIPIULUI CLUJ-NAPOCA
DIRECȚIA GENERALĂ DE URBANISM
BIROUL STRATEGII URBANE

Calea Moților, nr. 3, 400001, Cluj-Napoca, tel: +40 264 596030
www.primariachujnapoca.ro | www.clujbusiness.ro | www.visitclujnapoca.ro

ARHITECT-ŞEF

Primar,
EMIL BOC

Ca urmare a cererii adresate de **BOJAN IOAN** cu domiciliul în municipiu Cluj-Napoca, înregistrată sub nr. 917558/433/2023, în conformitate cu prevederile Legii nr.350/2001 privind amenajarea teritoriului și urbanismul, cu modificările și completările ulterioare și Ordinului nr. 233/2016, se emite următorul:

AVIZ
Nr. 95 din 22.03.2024

pentru **P.U.D. - Construire locuință unifamilială P+E, str. Galaction Liviu Munteanu nr. 8** generat de imobilul cu nr. cad. 346524,

Inițiator: **BOJAN IOAN**

Proiectant: **S.C. PLAN TRADE S.R.L.**

Specialist cu drept de semnătură RUR: arh. Julia A. Katona

Amplasare, delimitare, suprafață zona studiată în P.U.D.: parcelă în suprafață de 805 mp, situată pe latura vestică a străzii Galaction Liviu Munteanu, la nr. 8, delimitată de parcele cu fond construit în partea nordică și vestică și parcelă liberă de construcții în partea sudică.

Prevederi P.U.G. - R.L.U. aprobată anterior

Parcela studiată prin P.U.D. este încadrată conform P.U.G. în U.T.R. Lid – Locuințe cu regim redus de înălțime, de mică densitate, pe teritori fără infrastructură completă.

U.T.R. Lid – Locuințe cu regim redus de înălțime, de mică densitate, pe teritori fără infrastructură completă:

- **funcțiune predominantă:** funcțiunea rezidențială de densitate mică (predominant locuințe unifamiliale);

- **regim de construire:** izolat, cu clădiri de locuit de tip rural sau urban modern, retrase din aliniament;

- **înălțimea maximă admisă:** regimul de înălțime maxim admis este de două niveluri supraterane (parter + mansardă), (parter + etaj) sau (demisol + parter). Totalizat, regimul de înălțime nu poate depăși una dintre următoarele configurații: (S)+P+M, (S) +P+1, D+P (semnificațiile prescurtărilor: S – subsol, D – demisol, P – parter, M – mansardă). Înălțimea maximă admisă a clădirilor, măsurată la cornișa superioară sau la aticul ultimului nivel, în punctul cel mai înalt, nu va depăși 8 m. Înălțimea maximă admisă a clădirilor, măsurată la coama acoperișului, în punctul cel mai înalt, nu va depăși 10 m;

- **indicii urbanistici:**

Locuințe, alte utilizări admise: P.O.T. max. = 20%, C.U.T. max. = 0,4 ADC/mp;

Instituții de educație/invățământ – creșe, grădinițe, școli publice și private: P.O.T. max. = 25%, C.U.T. max. = 0,5 ADC/mp. Această reglementare se va aplica și în cazul extinderii clădirilor existente sau al adăugării de noi corpuși de clădire, calculul făcându-se în mod obligatoriu pe întreaga parcelă, în înțeleas urbanistic;

- **retragere față de aliniament:**

(a) în situațiile în care există alinieri unitare (aceeași retragere față de aliniament pe cel puțin patru parcele alăturate și învecinate pe același front cu parcela în cauză), clădirile se vor retrage cu aceeași distanță față de aliniament ca și clădirile alăturate;

(b) în situațiile cu alinieri variabile, clădirile se vor retrage cu cel puțin 3 m. și cu cel mult 6 m. de la aliniament;

(c) pentru parcelele de colț, retragerea se va realiza față de ambele aliniamente;

(d) toate construcțiile de pe parcelă se vor amplasa în fața adiacentă aliniamentului cu adâncimea de 30 m., cu excepția ediculelor cu caracter provizoriu ce contribuie la organizarea grădinii (filigorii / pavilioane, depozite pentru ușele de grădină etc.), a căror suprafață însumată va fi de maximum 25 mp;

(e) garajele se vor retrage cu minimum 6 m. de la aliniament, pentru a permite parcarea în față a unui autoturism;

- **retragerea față de limitele laterale și față de limita posterioară:**

(a) în cazul existenței unui calcan vecin, clădirile se pot alipi de acesta. Noul calcan nu va depăși lungimea celui existent. Nu vor fi luate în considerare calcanele construcțiilor anexe și/sau provizorii de pe parcelele vecine. Se admite construirea unui calcan

ARHITECT-ŞEF

numai în scopul acoperirii unui calcan existent. Clădirile se vor retrage în mod obligatoriu de la latura opusă celei ce include un calcan existent cu o distanță minimă egală cu jumătate din înălțimea clădirii, dar cu nu mai puțin decât 4,50 m;
(b) clădirile se vor retrage în mod obligatoriu de la limitele laterale în situațiile în care pe acestea nu există calcane, cu o distanță minimă egală cu jumătate din înălțimea clădirii, dar cu nu mai puțin decât 4,50 m;
(c) clădirile se vor retrage de la limita posterioară a parcelei cu o distanță minimă egală cu înălțimea clădirii, dar cu nu mai puțin decât 12 m;
(d) garajele, inclusiv cele incluse în corpul principal de clădire, se vor putea alipi limitelor laterale ale parcelei, cu condiția ca înălțimea calcanului rezultat să nu depășească 2,80 m;
(e) garajele se vor retrage cu cel puțin 12 m. față de limitele posterioare ale parcelei.

II. Prevederi P.U.D propuse:

- retragerea față de limita laterală nordică: min 4,5 m;
- retragerea față de limita laterală sudică: min. 18 m;
- retragerea față de limita posterioară: 3 m;
- accesul auto și pietonal: din strada Galaction Liviu Munteanu;
- staționarea vehiculelor (auto, velo): în interiorul parcelei, locuri de parcare auto amenajate la sol, necesarul calculându-se conform Anexei 2 din Regulament;
- echiparea tehnico-edilitară: utilitățile se vor asigura prin racordare la rețelele edilitare publice disponibile pe str. Galaction Liviu Munteanu. Apele uzate menajere se vor epura utilizând microstație biologică de epurare;

În urma ședinței Comisiei tehnice de amenajare a teritoriului și urbanism din data de 12.03.2024, precum și a verificării în cadrul Comisiei operative din data de 20.03.2024 a completărilor depuse sub nr. 356009/2024, se avizează favorabil Planul urbanistic de detaliu.

Toate investițiile propuse prin documentația de urbanism vor fi suportate de beneficiarul acesteia.

Suprafața de teren necesară regularizării străzii Galaction Liviu Munteanu, conform plansei U03 - Plan Reglementări urbanistice, va fi dezmembrată din parcela inițială și înscrisă în C.F. cu titlul „drum” anterior emiterii autorizației de construire pe parcelă, iar până la recepția construcției va fi adusă la strat de uzură.

Prezentul aviz este valabil numai împreună cu planșa de reglementări anexată și vizată spre neschimbare. Elaboratorul și beneficiarul P.U.D. răspund pentru exactitatea datelor și veridicitatea înscrisurilor cuprinse în P.U.D. care face obiectul prezentului aviz, în conformitate cu art. 63 alin. (2) lit.g) din Legea nr.350/2001 privind amenajarea teritoriului și urbanismul, cu modificările și completările ulterioare.

Prezentul aviz este un aviz tehnic și poate fi folosit numai în scopul aprobării P.U.D. Documentația tehnică pentru autorizarea executării lucrărilor de construire (D.T.A.C.) se poate întocmi numai după aprobarea P.U.D. și cu obligativitatea respectării întocmai a prevederilor acestuia.

Prezentul aviz este valabil de la data emiterii sale pe totă durata de valabilitate a certificatului de urbanism nr. 1549 din 20.06.2022, emis de Primaria Municipiului Cluj-Napoca.

ARHITECT-ŞEF

DANIEL POP

Şef birou Arh. Andreea Mureşan

Red., 3 ex., consilier Diana Mădălina Şoşoianu

Achitat taxa de 15 lei, conform Chitanței nr. din

Prezentul aviz a fost transmis solicitantului direct/prin poștă la data de

P.U.D. – Construire locuință unifamilială P+E

str. Galaction Liviu Munteanu nr. 8

Nr. 422090/17.04.2024

(nr. cerere H.C.L.)

Raportul informării și consultării publicului,

care fundamentează decizia Consiliului Local de adoptare sau neadoptare a planului de urbanism
sau amenajare a teritoriului

Document elaborat în conformitate cu Ordinul nr. 2701 din 30 decembrie 2010 emis de Ministerul Dezvoltării Regionale și Turismului pentru aprobarea „Metodologiei de informare și consultare a publicului cu privire la elaborarea sau revizuirea planurilor de amenajare a teritoriului și de urbanism” și a Regulamentului Local referitor la implicarea publicului în elaborarea sau revizuirea planurilor de urbanism sau de amenajare a teritoriului, aprobat cu H.C.L. nr. 153/2012

- **Persoana responsabilă** din partea Primăriei Municipiului Cluj-Napoca : Biroul Strategiei Urbane – Cam. 64 (Simona Cipcigan)
- **Inițiator** : BOJAN IOAN
- **Proiectant** : S.C. PLAN TRADE S.R.L.

Procesul de informare și consultare a publicului s-a desfășurat în conformitate cu Documentul de planificare nr. 917558/07.11.2023

Având în vedere **art. 3 din Ordinul nr. 2701/2010**, conform căruia, pentru documentațiile aflate în curs de elaborare se face în funcție de etapa în care se află, fără a relua întreaga procedură, pentru documentația PLAN URBANISTIC DE DETALIU – Construire locuință unifamilială P+E – str. Galaction Liviu Munteanu nr. 8

Acte de autoritate publică de reglementare care au fost eliberate de Primăria Cluj-Napoca :

- **Certificat de urbanism nr. 1549/20.06.2022**
- **Aviz Arhitect Șef nr. 95/22.03.2024**

A. Detalii privind tehniciile și metodele utilizate de solicitant pentru a informa și a consulta publicul, inclusiv:

1. datele și locurile tuturor întâlnirilor la care cetățenii au fost invitați să dezbată propunerea solicitantului;

S-au întocmit:

Document de planificare a procesului de informare și consultare publică pentru P.U.D. nr. 917558/07.11.2023

S-a afișat pe site-ul instituției tabelul cu documentații de urbanism supuse consultării în data de 30.11.2023

Vecinilor de parcelă le-a fost transmis odată cu notificarea privind intenția de elaborare a studiului de urbanism și planul reglementări urbanistice

Datele și locurile tuturor întâlnirilor:

Publicului interesat i s-a dat posibilitatea să asiste la dezbaterea lucrării în C.T.A.T.U. în format de videoconferință, pe o platformă electronică dedicată, în data de 12.03.2024

Anunțul cu privire la dezbaterea lucrării a fost afișat pe site-ul instituției la secțiunea „Locuire\Strategii Urbane\Şedințe Comisie Tehnică de Amenajare a Teritoriului și Urbanism”, anunțul privind consultarea publicului a fost publicat în ziarul Făclia din 18.10.2023

Dezbaterea lucrării s-a realizat în format de videoconferință pe platforma Cisco Webex Meetings, în data de 12.03.2024 - ora 14:00

2. conținutul, datele de transmitere prin poștă și numărul trimiterilor poștale, inclusiv scrisori, invitații la întâlniri, buletine informative și alte publicații;

Cetățenii au fost informați prin afișarea pe site-ul instituției, a ordinei de zi a Comisiei Tehnice de Amenajare a Teritoriului și Urbanism, să participe la dezbaterea care a avut loc în format de videoconferință pe platforma Cisco Webex Meetings, în data de 12.03.2024 - ora 14:00

S-au expediat notificări proprietarilor parcelelor vecine pe laturile celei care a generat P.U.D. privind intenția și propunerile documentației.

3. localizarea rezidenților, proprietarilor și părților interesate care au primit notificări, buletine informative sau alte materiale scrise;

Au fost notificați :

- Marc Adrian – str. 1
- Fărcaș Gabriel – str. 1
- Cotul Mircea Gabriel – str. 1
- Turcu Sorin – str. 1

4. numărul persoanelor care au participat la acest proces;

La dezbaterea din 12.03.2024 au participat membrii C.T.A.T.U., din partea beneficiarului s-a prezentat proiectantul – arh. Katona Julia.

Din partea publicului nu s-a prezentat nimeni.

B. Rezumat al problemelor, observațiilor și rezervelor exprimate de public pe parcursul procesului de informare și consultare, inclusiv:

1. modul în care solicitantul a rezolvat, intenționează să rezolve sau se va ocupa de problemele, observațiile și rezervele exprimate de public;

Nu este cazul.

2. probleme, observații și rezerve pe care inițiatorul planului de urbanism sau amenajare a teritoriului nu poate sau nu e dispus să le rezolve, împreună cu motivația acestui lucru;

Nu este cazul.

3. orice alte informații considerate necesare pentru a susține preluarea sau nepreluarea propunerilor.

Nu s-au înregistrat sesizări.

Prezentul raport a fost întocmit în conformitate cu Regulamentul Local al municipiului Cluj-Napoca privind implicarea publicului în elaborarea sau revizuirea planurilor de urbanism, raport ce se supune deciziei Consiliului Local de adoptare sau neadoptare a planului, împreună cu documentația completă.

Precizăm că în baza raportului informării și consultării publicului, Consiliul Local poate solicita modificarea și completarea documentației de urbanism supuse aprobării.

Arhitect Șef,


Daniel Pop

Şef Birou,

Andreea Muresan

Responsabil cu informarea
și consultarea publicului

Simona Cipcigan

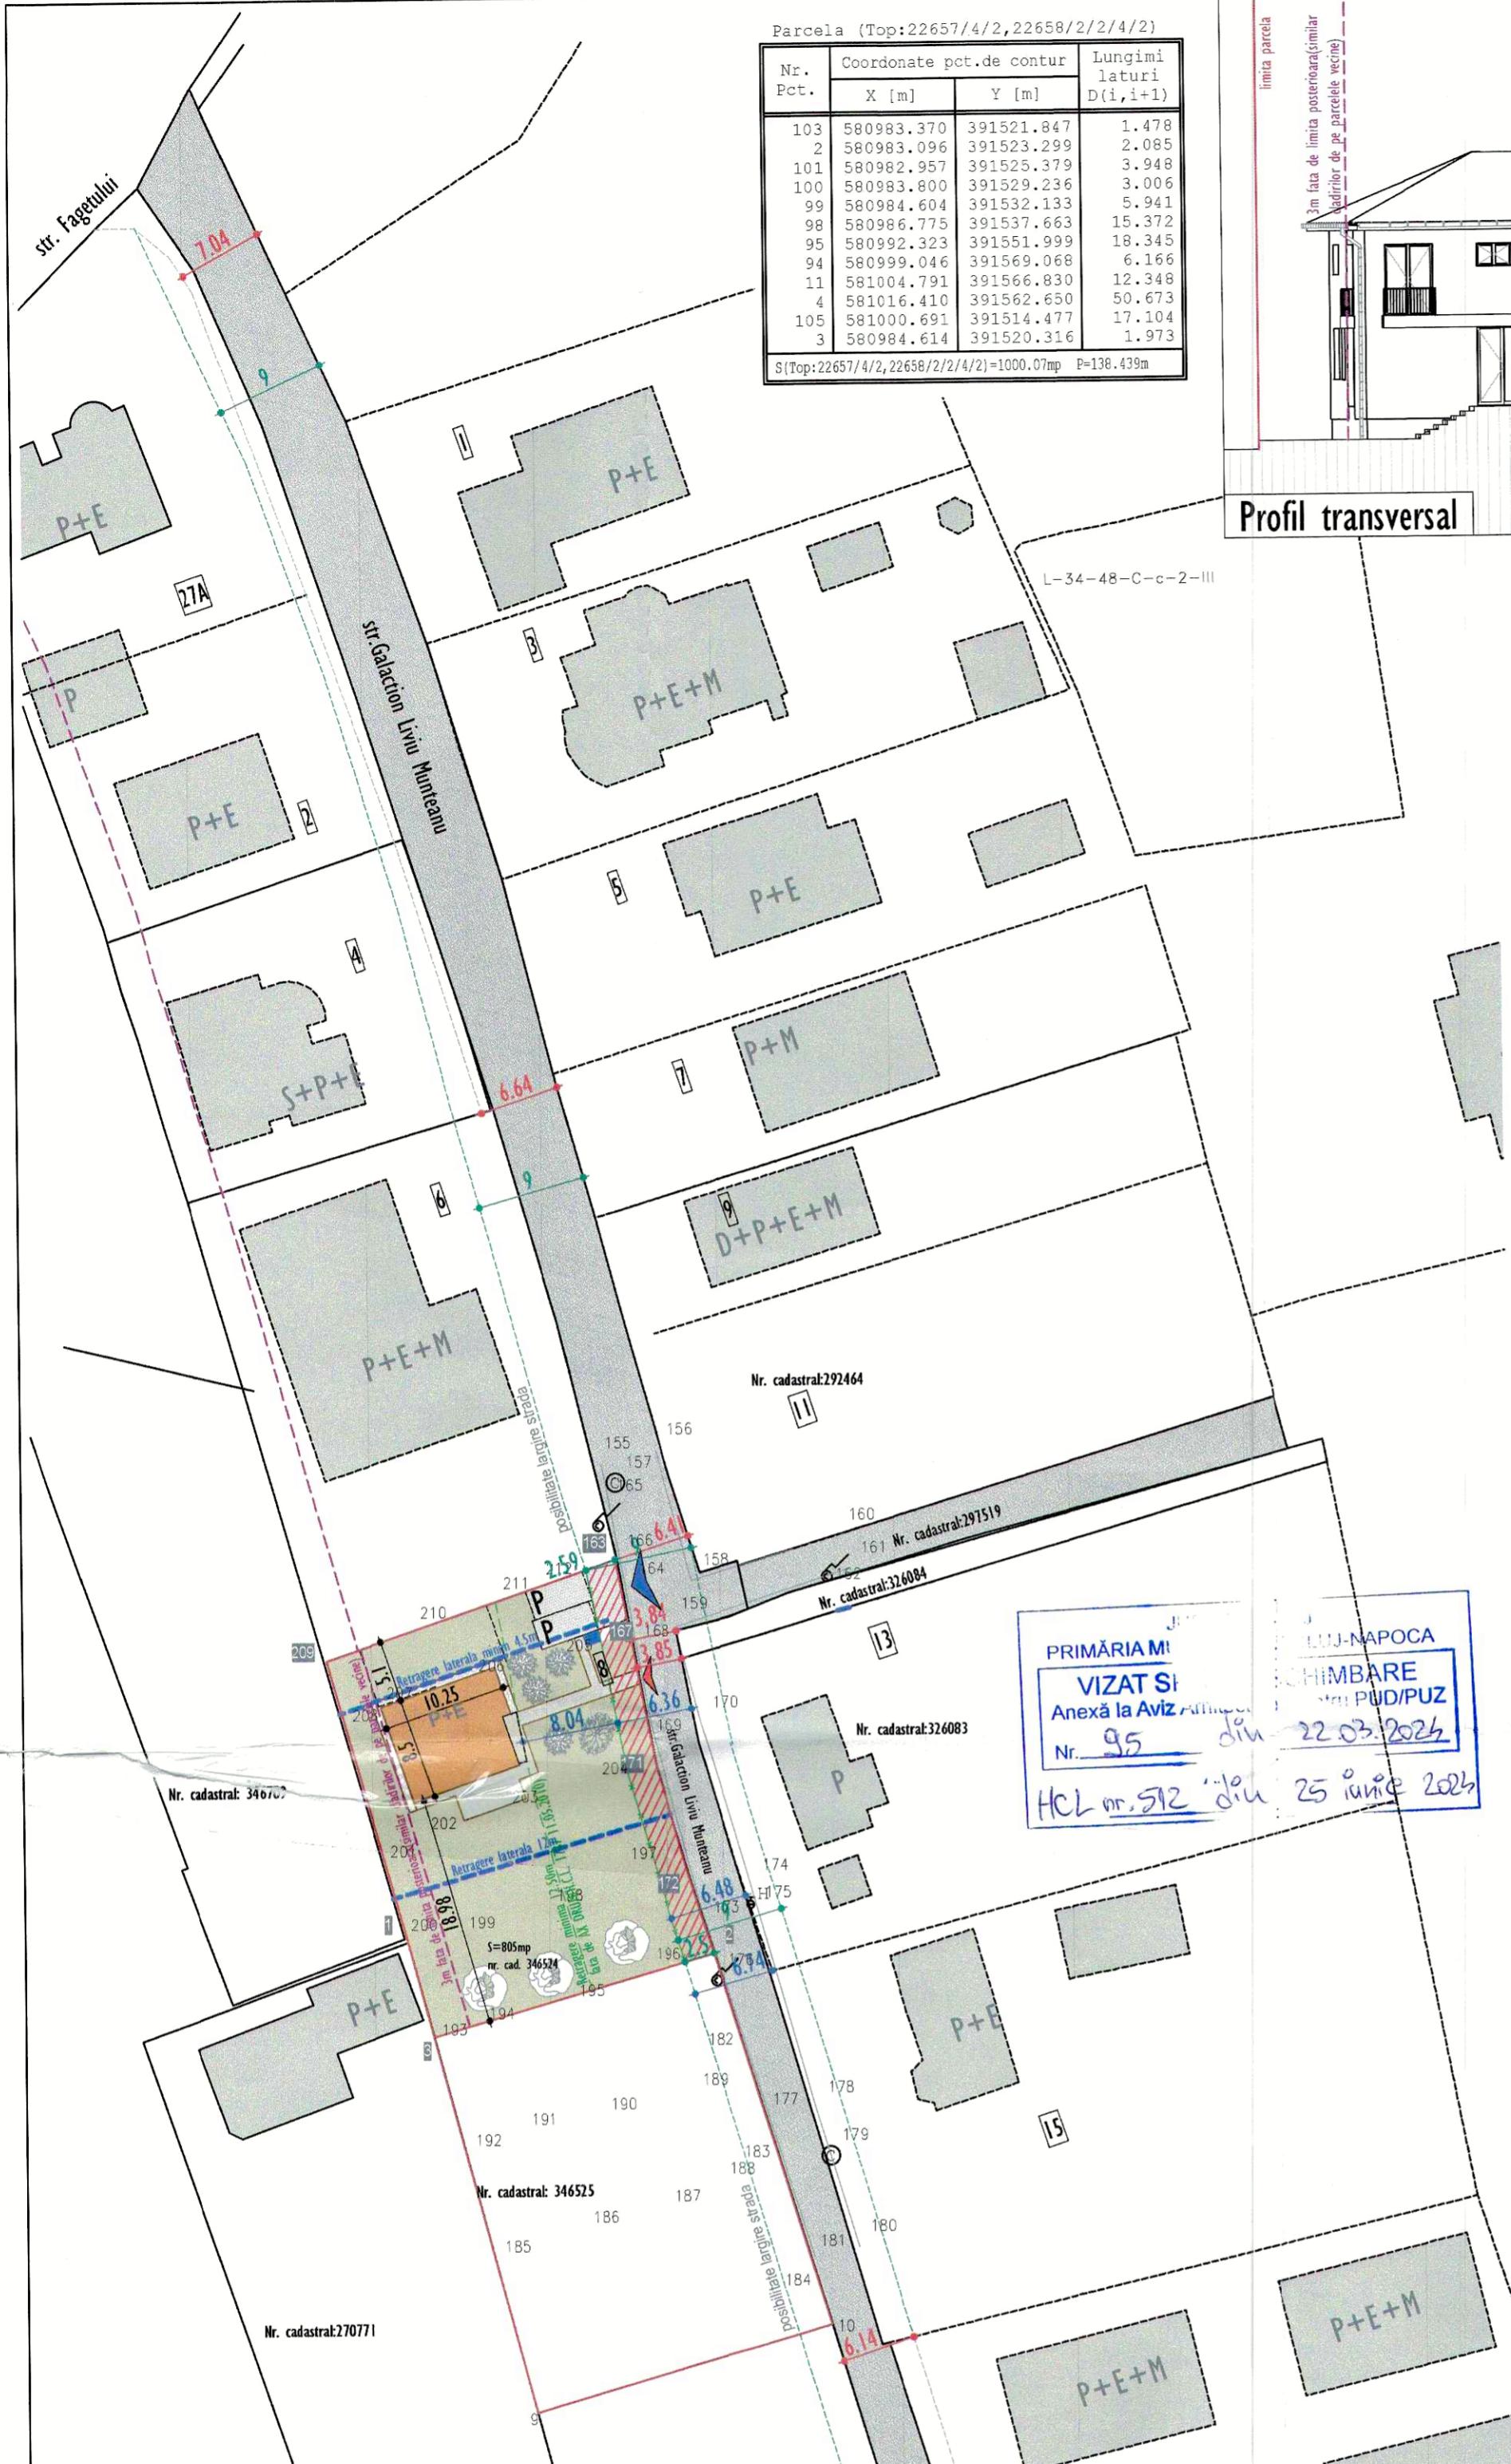

REGLEMENTARI URBANISTICE

scara 1:500

Lid

Locuinte cu regim redus de inaltime, de mica densitate, pe teritoriile fără infrastructura completă

Suprafata Parcela - nr. cad.346524 = 805mp

P+E	constructie propusa
constructii existente	
limita de proprietate	
P	parcare
▲	acces pietonal
▲	acces carosabil
drum existent - pietruit	
posibilitate lărgire strada - profil 9m	
trotuar/carosabil-propus-parcela studiata	
P.G.	punct gospodăresc
spatii verzi	
suprafata teren necesara pentru lărgirea strazii Galaction Liviu Munteanu (profil 9m)	
limita imprejmuire propusa	
3m fata de limita posterioara(similar cladirilor de pe parcele vecine)	
Retragere laterală	
Retragere minima 12.50m fata de AX DRUM(H.C.L. 173/ 11.05.2010)	

Date constructie:

Regimul de inaltime propus: P+E

Nr. unitati locuinte propuse: 1

Nr. locuri de parcare propuse: 2-pe sol

Suprafete:

Suprafata teren: 805mp

Suprafata construita propusa: 85mp(din care 4mp terasa acoperita)

Suprafata desfasurata propusa : parter (85mp - din care 4mp terasa acoperita) + etaj(81mp)= 166mp

P.O.T.(raportat la terenul initial)- S.C./S.T. $85\text{mp}/805\text{mp} \times 100\% = 10.55\%$


P.O.T.(raportat la terenul ramas dupa dezmembrare pentru lărgirea strazii)- S.C./S.T. $85\text{mp}/721\text{mp} \times 100\% = 11.78\%$

P.O.T. maxim - 20%

C.U.T.(raportat la terenul initial) - S.D./S.T. $166\text{mp}/805 = 0.21$

C.U.T.(raportat la terenul ramas dupa dezmembrare pentru lărgirea strazii) - S.D./S.T. $166\text{mp}/721 = 0.23$

C.U.T. maxim - 0.4%

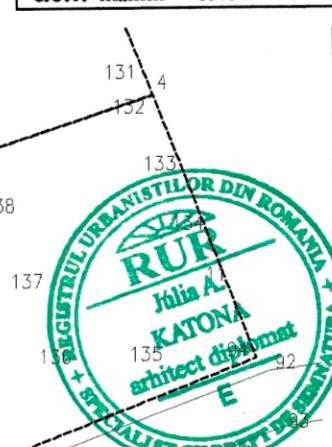

BILANT TERRITORIAL

ZONA STUDIATA	EXISTENT		TOTAL	
	mp	%	mp	%
TEREN TOTAL	805	-	805	-
suprafata teren necesara pentru lărgirea strazii Galaction Liviu Munteanu (profil 9m)			84	
I. S. PARCELA	-	-	721	100
2. CONSTRUCTII	-	-	85	11.79
3. CIRCULATII	-	-	59	8.19
CAROSABILE PIETONALE	-	-	26	
4. SPATII VERZI	-	-	577	80.02

Reglementari urbanistice

scara 1:500

VERIFICATOR	Ing. Iordanescu Rodica	A 1	REFERAT/ EXPERTIZA NR./ DATA
VERIFICATOR/ EXPERT	NUME	SEMNATURA	CERINTA
S.C. PLAN TRADE S.R.L.	O.I. Napoca, Str. Negoiului 64A	PT	Beneficiar: Bojan Ioan
SEF PROJECT	NUME	SEMNATURA	Titlu proiectului: Elaborare PLAN URBANISTIC DE DETALU si documentatie tehnica pentru autorizarea lucrarilor de construire locuinta unifamiliala Cluj-Napoca, str. Galaction Liviu Munteanu, nr. 8
COORDONATOR R.U.R.	Arh. Katona Julia		Faza: P.U.D.
PROIECTAT	Arh. Katona Julia		Titlu planier: Reglementari urbanistice
DESENAT	Arh. Katona Julia		Pl. nr. U 03
DATA:	mai 2023		