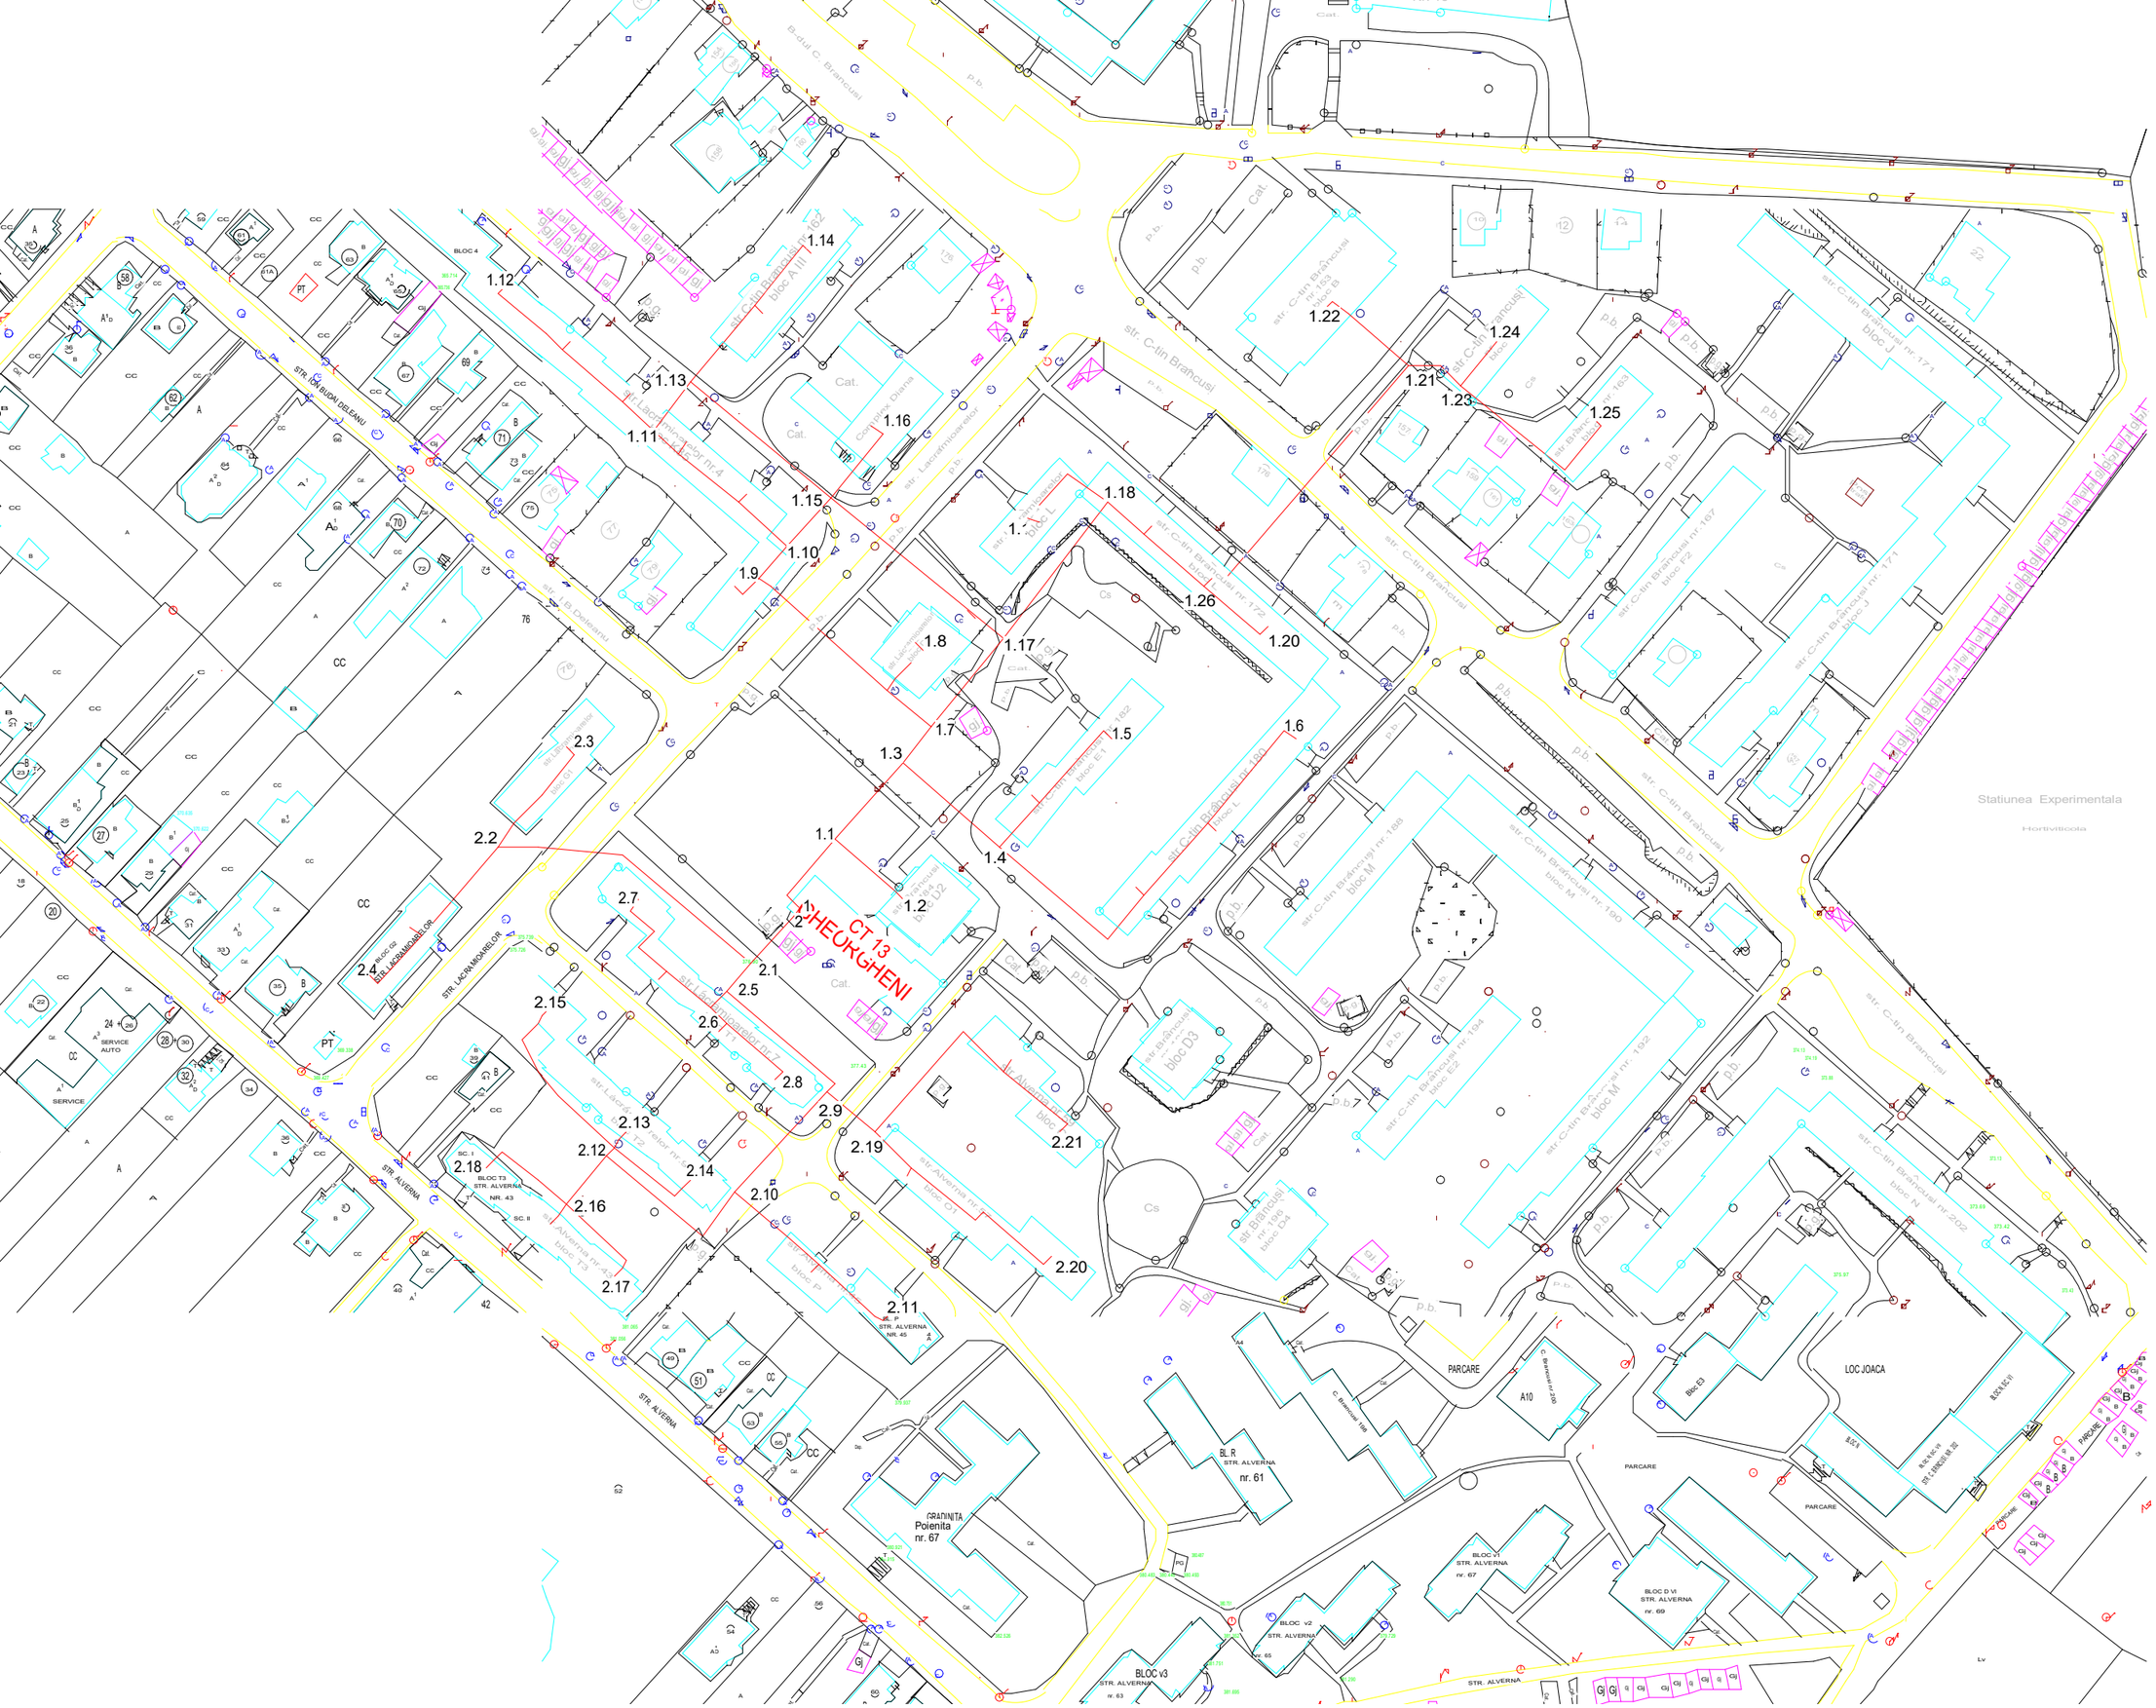
CT 13
TEUKGHENI
str. C-tin Brancusi
str. Lacramioarelor
str. Alverna
str. I.B.Delenu
STR. ION BUDA DELENU
STR. LACRAMIOARELOR
STR. ALVERNA
Bl.R
STR. ALVERNA
nr. 61
GRADINITA
Poienita
nr. 67
BLOC v2
STR. ALVERNA
nr. 65
BLOC v3
STR. ALVERNA
nr. 63
BLOC V1
STR. ALVERNA
nr. 67
BLOC D VI
STR. ALVERNA
nr. 69
PARCARE
A10
LOC.JOACA
Statiunea Experimentala
Horticola
1.1
1.2
1.3
1.4
1.5
1.6
1.7
1.8
1.9
1.10
1.11
1.12
1.13
1.14
1.15
1.16
1.17
1.18
1.20
1.21
1.22
1.23
1.24
1.25
1.26
2.1
2.2
2.3
2.4
2.5
2.6
2.7
2.8
2.9
2.10
2.11
2.12
2.13
2.14
2.15
2.16
2.17
2.18
2.19
2.20
2.21