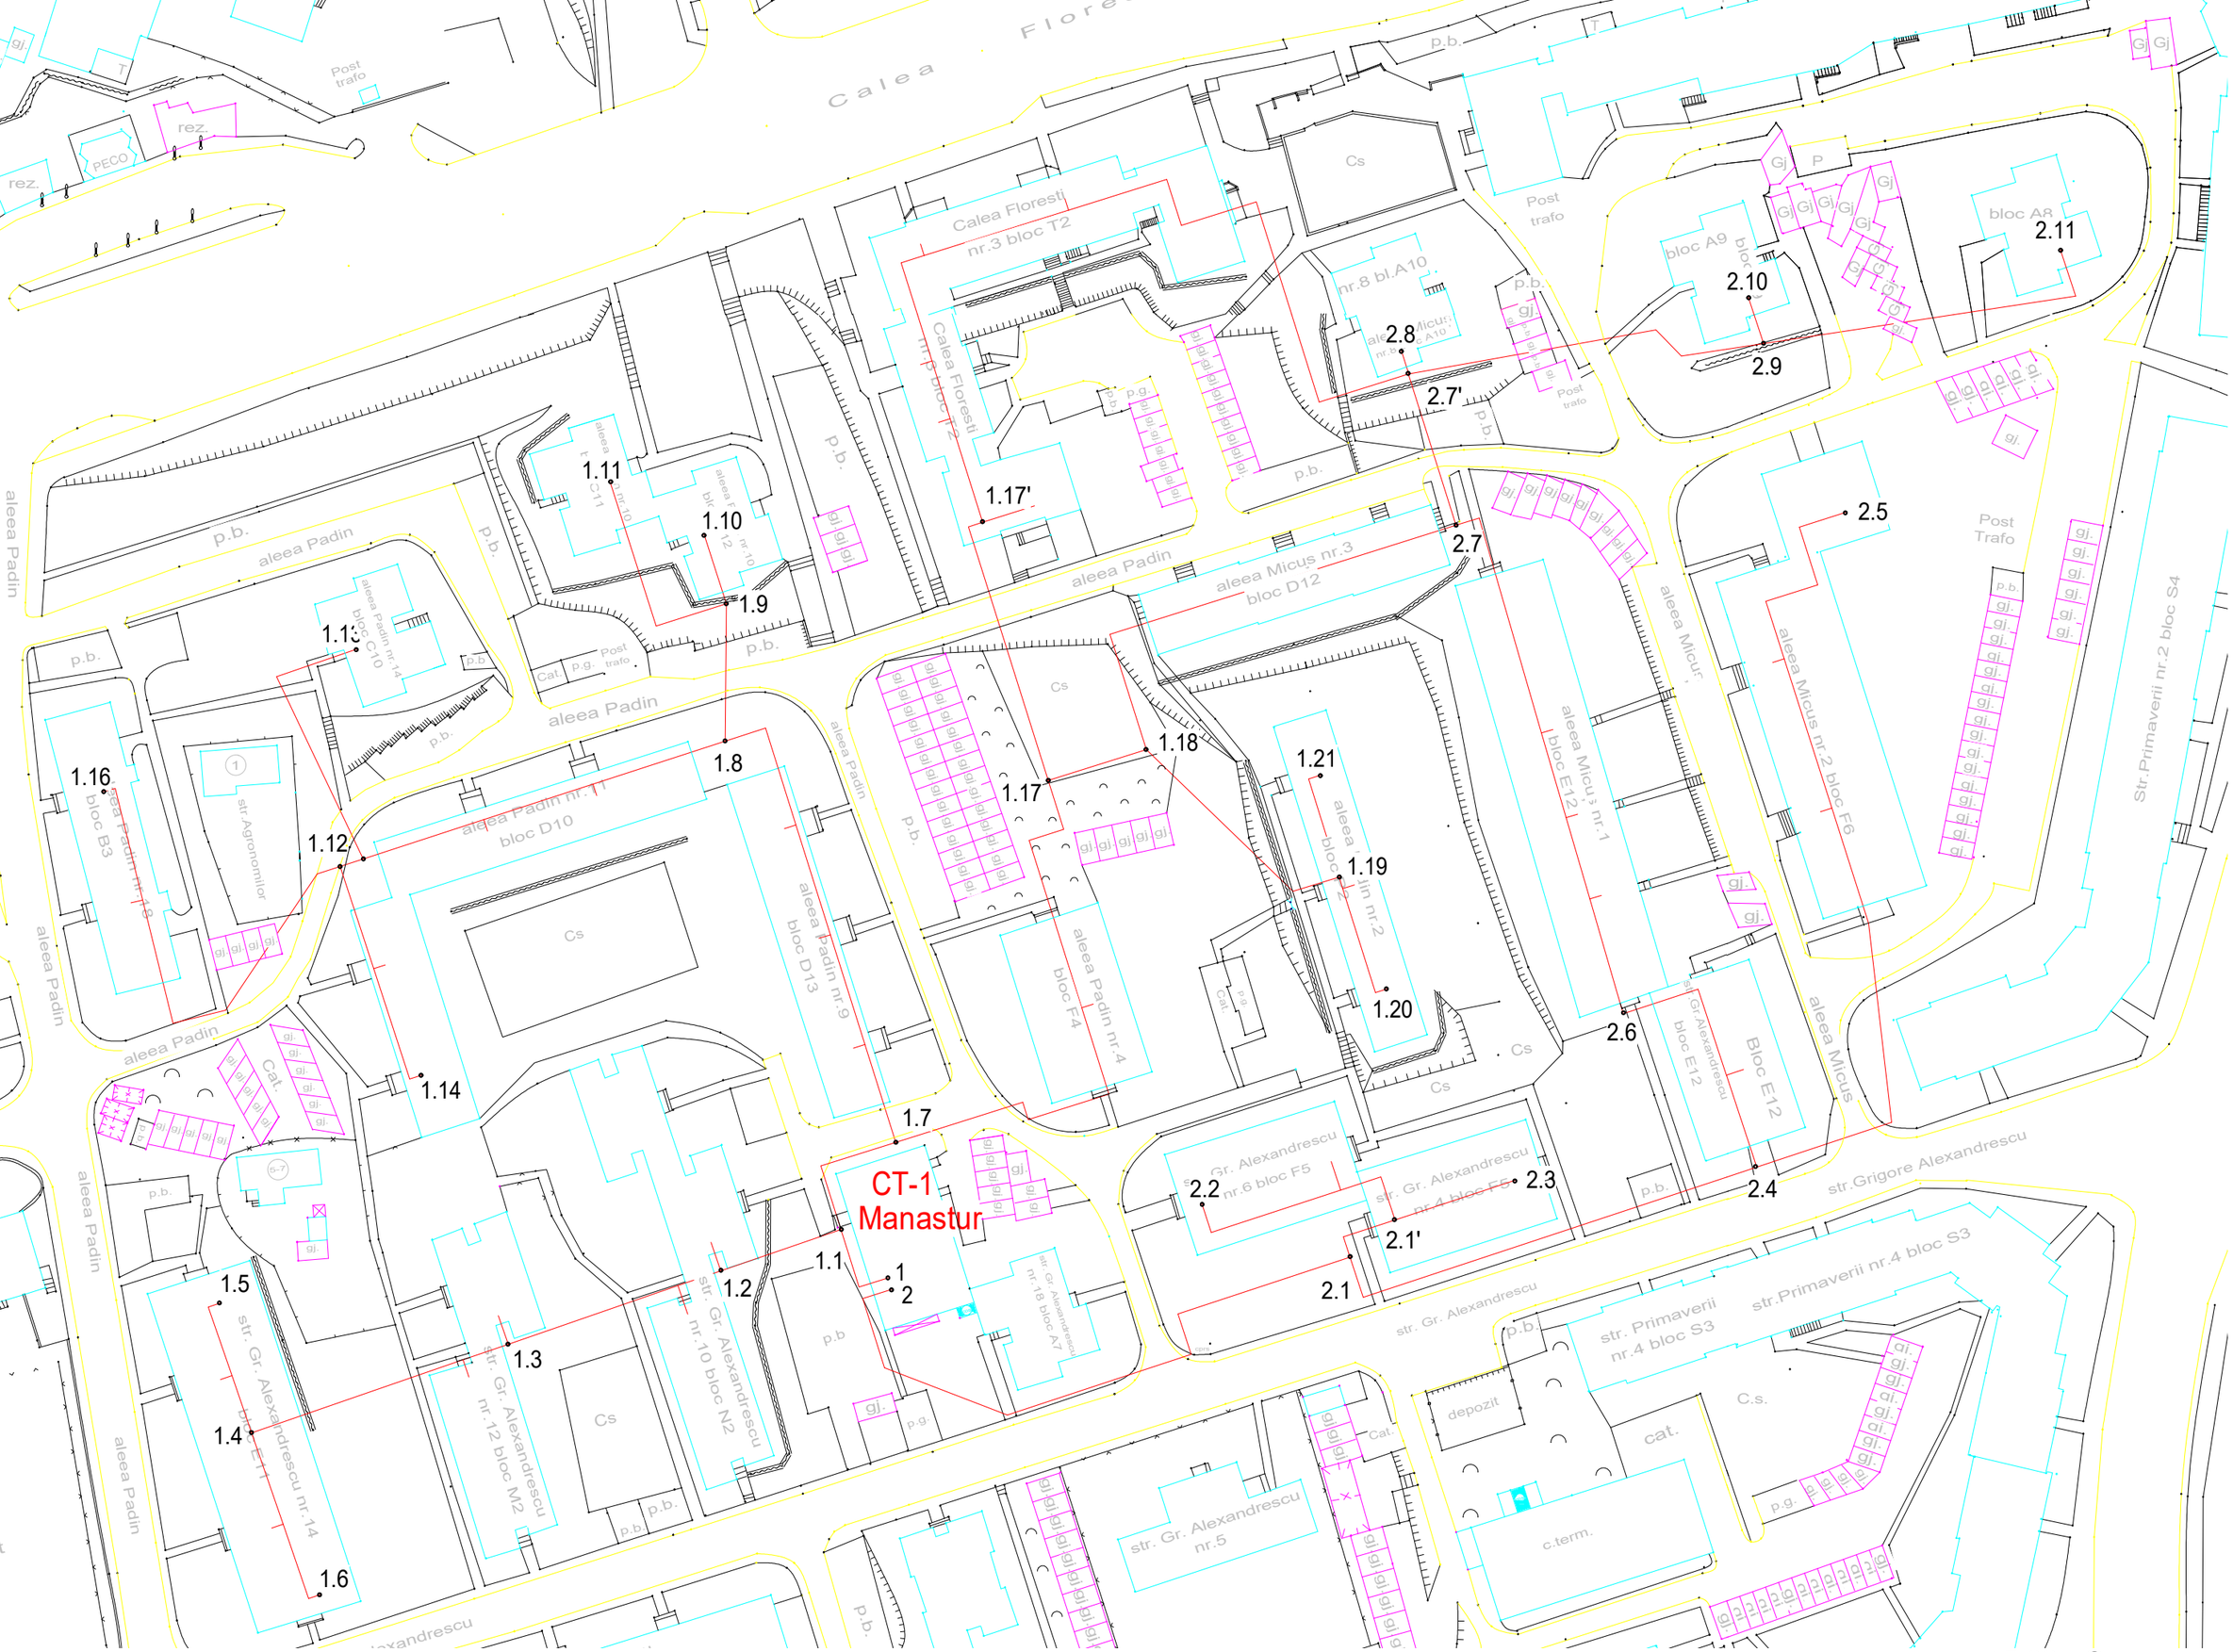

Anexa 15.33 - CT 1 Manastur