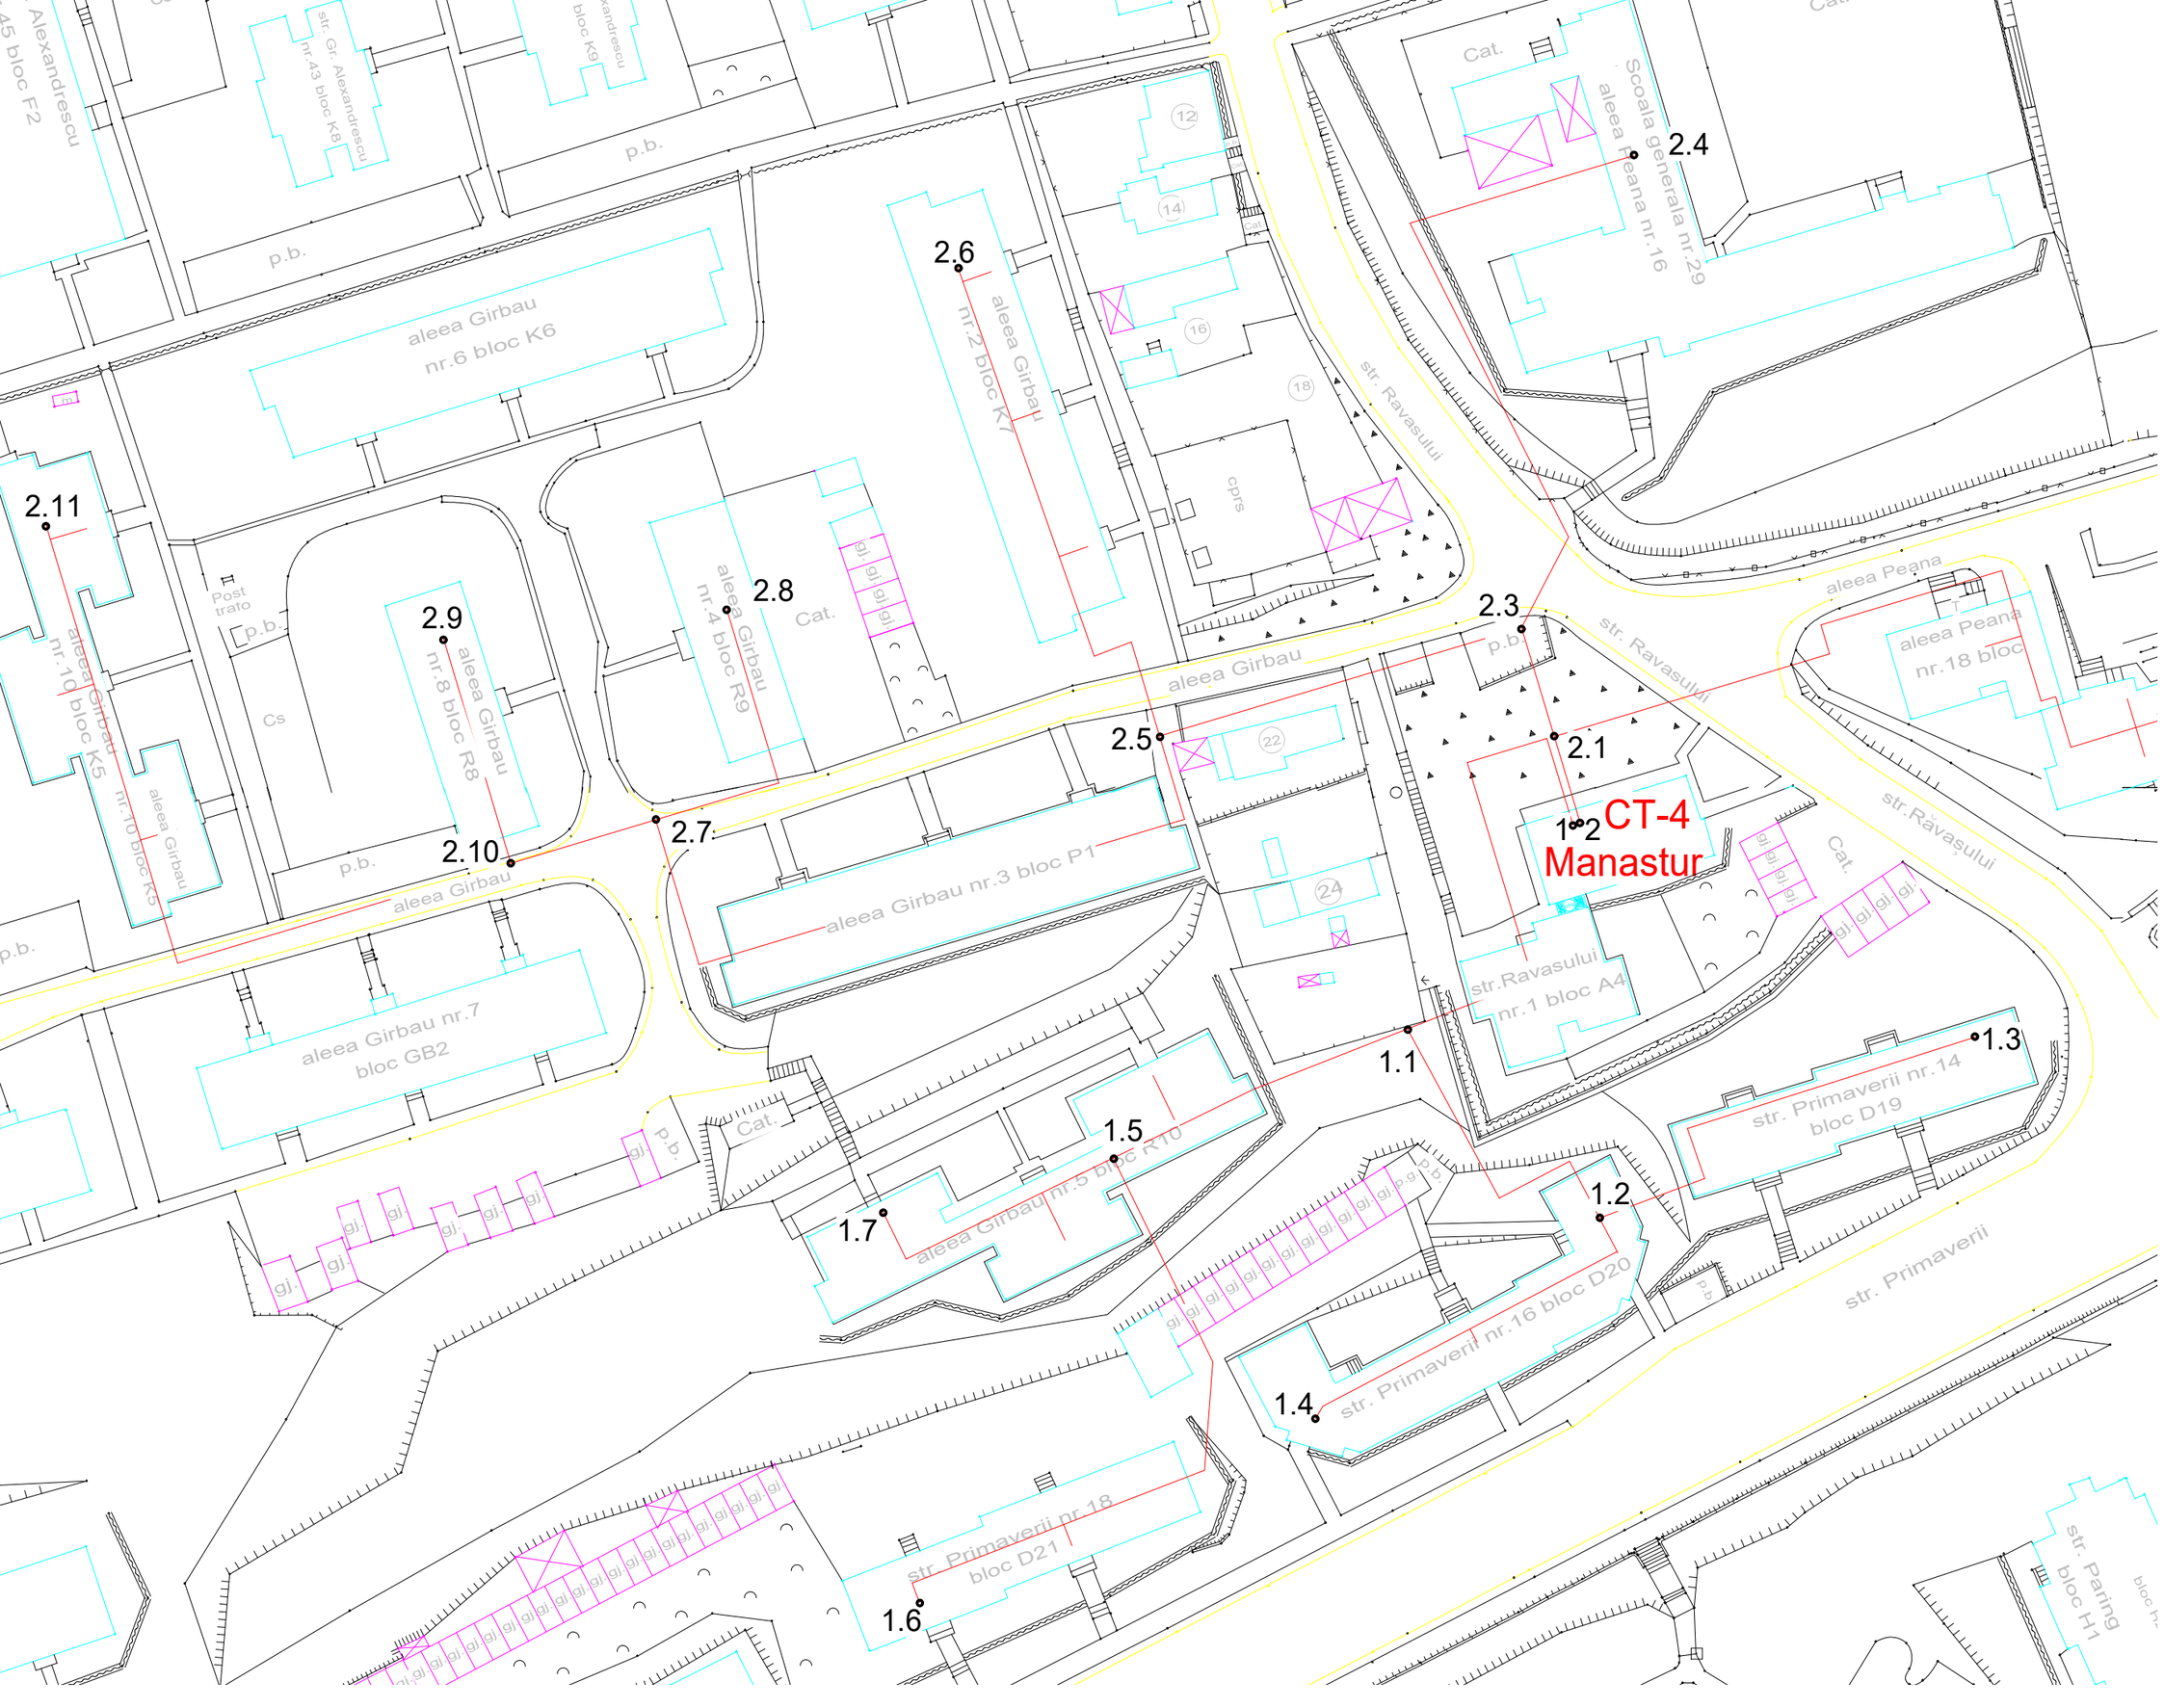
CT-4
Manastur
1
2
1.1
1.2
1.3
1.4
1.5
1.6
1.7
2.1
2.3
2.4
2.5
2.6
2.7
2.8
2.9
2.10
2.11
str. Ravasului
aleea Girbau
aleea Girbau nr.2 bloc K7
aleea Girbau nr.4 bloc R9
aleea Girbau nr.6 bloc K6
aleea Girbau nr.8 bloc R8
aleea Girbau nr.10 bloc K5
aleea Girbau nr.3 bloc P1
aleea Girbau nr.5 bloc R10
aleea Girbau nr.7 bloc GB2
aleea Peana
aleea Peana nr.18 bloc
Scoala generala nr.29 aleea Peana nr.16
str. Ravasului nr.1 bloc A4
str. Primaverii nr.14 bloc D19
str. Primaverii nr.16 bloc D20
str. Primaverii nr.18 bloc D21
str. Primaverii
str. Paring bloc H1
str. Gr. Alexandrescu nr.43 bloc K8
str. Gr. Alexandrescu nr.45 bloc F2
Post trafo
Cs
cprs
Cat.
p.b.
gj.